

Ze smlouvy 89/2022

40/2025

Dodatek č. 1

SMLOUVA S INVESTOREM

ve smyslu § 1746 odst. 2 zákona č. 89/2012 Sb., občanský zákoník, ve znění pozdějších předpisů, dále jen „Smlouva“ nebo „tato Smlouva“

mezi smluvními stranami (dále jen „Strany“ nebo „Smluvní strany“):

Město Dobřichovice

Se sídlem: Vítova 61, 252 29 Dobřichovice
IČO: 00241181
DIČ: CZ00241181
Bankovní spojení: 388029319/0800
Telefon: +420 257 711 590
Email: info@dobrichovice.cz
Webové stránky: <http://www.dobrichovice.cz>
Datová schránka: v9ubetv
Zastoupení: Ing. Petr Hampl

na straně jedné jen jako „Město“ nebo „Město Dobřichovice“

a

Václav KRATOCHVÍL

r.č.: 650107/1093

trvale bytem Generála Pellé 1005, 252 29 Dobřichovice

tel: 731 503 330; email: vkratochvil@volny.cz

Datová schránka: cx2mej

na straně druhé jen jako „Investor“

Vzhledem ke skutečnosti, že Stavební záměr s názvem „Rodinné domy Dobřichovice – funkční plocha B1, území Z05, včetně inženýrských sítí“ a související nově vybudovaná veřejná infrastruktura-konkrétně chodník, který bude zbudován Investorem mj. i na části pozemku č.2232/1 kú Dobřichovice. Tento je ve vlastnictví Středočeského kraje (dále jen „Pozemek Středočeského kraje“) je pod správou Ksús (jedná se o komunikaci z Dobřichovic do Všenor) viz situace v příloze.

Dohodli se Město Dobřichovice a Investor takto:

1. Po dokončení stavby proběhne zaměření a vyhotovení GP (geometrického plánu), kde se Pozemek Středočeského kraje od chodníku oddělí (během vytečení geodetem bude pozván zástupce KSÚS).
2. Město Dobřichovice následně obec zažádá KSÚS o bezúplatný převod.

Veškeré ostatní skutečnosti Smlouvy s investorem ze dne 2.11.2022 zůstávají v platnosti.

I.

1. Přílohy:

- Příloha č. 1 – KOORDINAČNÍ SITUACE UMÍSTĚNÍ NA PARCELE Č.2232/1

Město ve smyslu § 41 Zákona o obcích prohlašuje, že uzavření této Smlouvy bylo schváleno na 56. zasedání Rady Města Dobřichovice dne 8.7.2025.



Na důkaz souhlasu s obsahem této smlouvy připojují zástupci obou smluvních stran své podpisy.

V Dobřichovicích dne 9.7.2025


.....
Václav KRATOCHVÍL

V Dobřichovicích dne - 9 -07- 2025


.....
Město Dobřichovice
Ing. Petr HAMPL, starosta

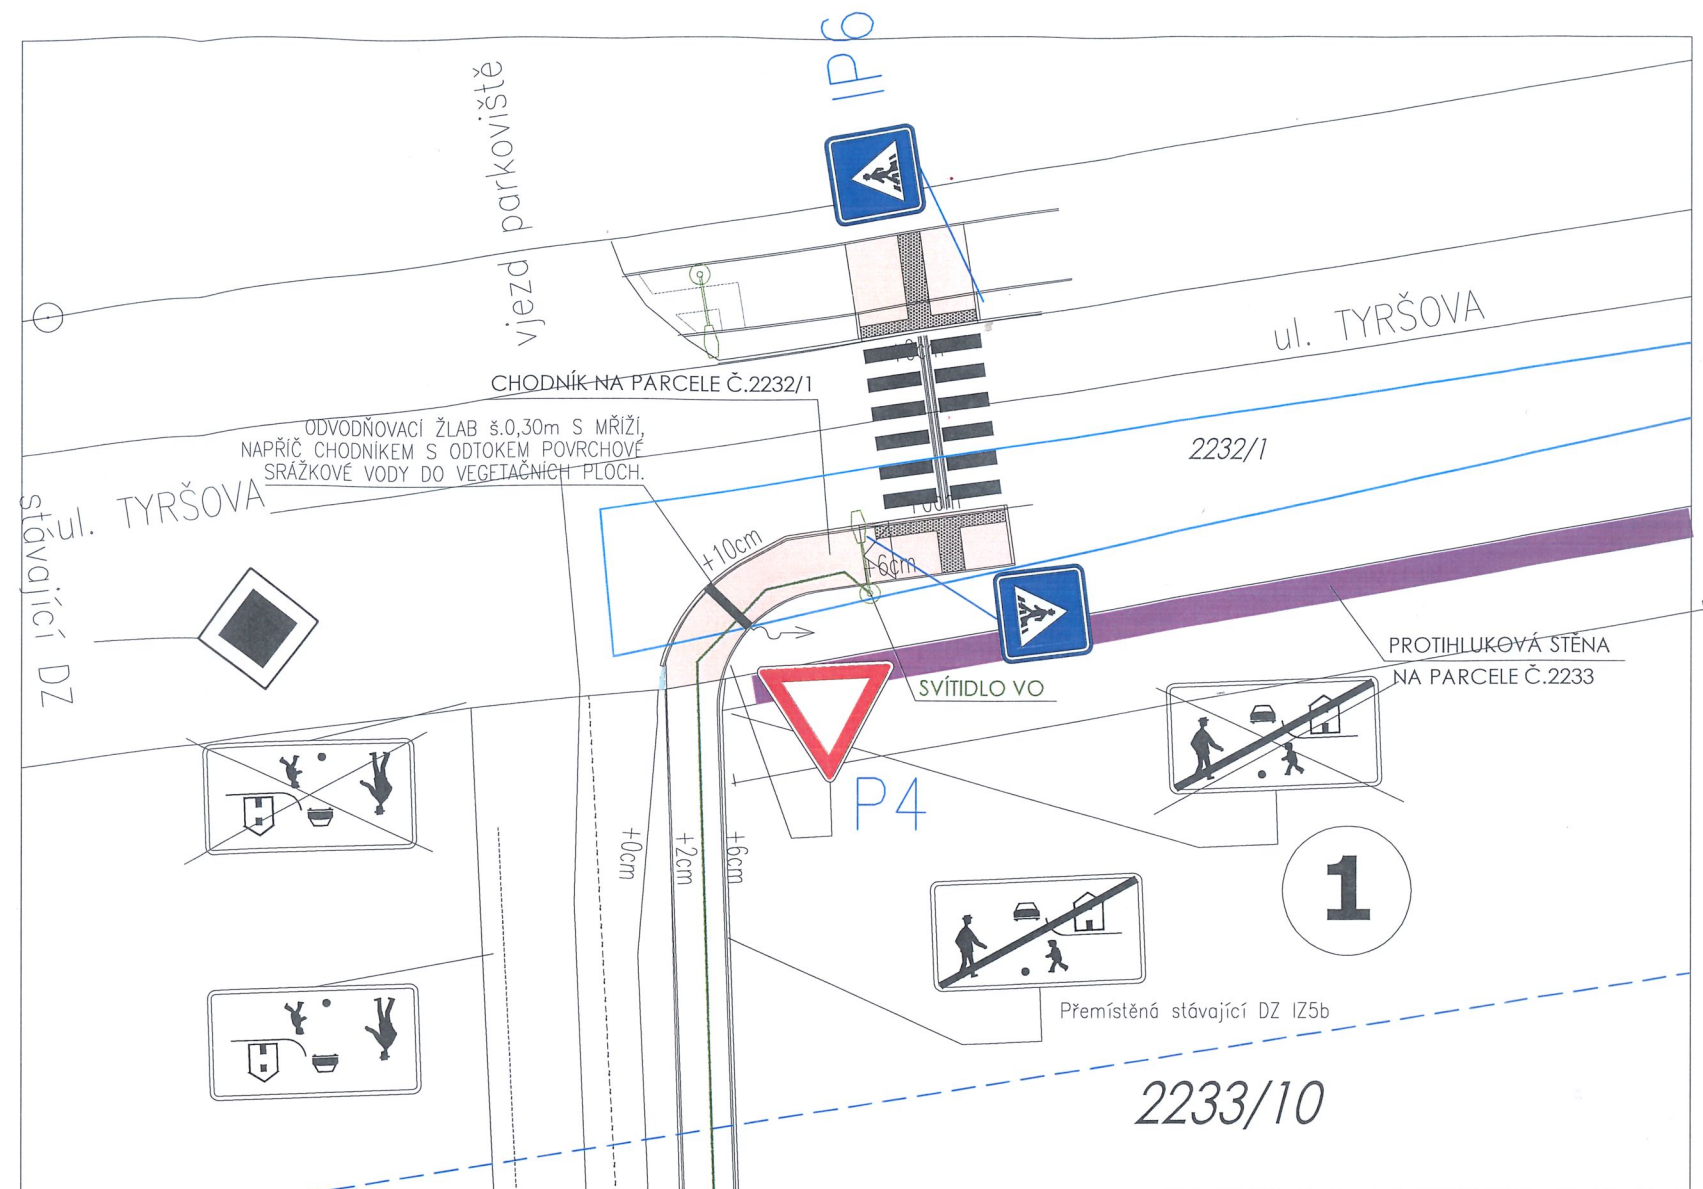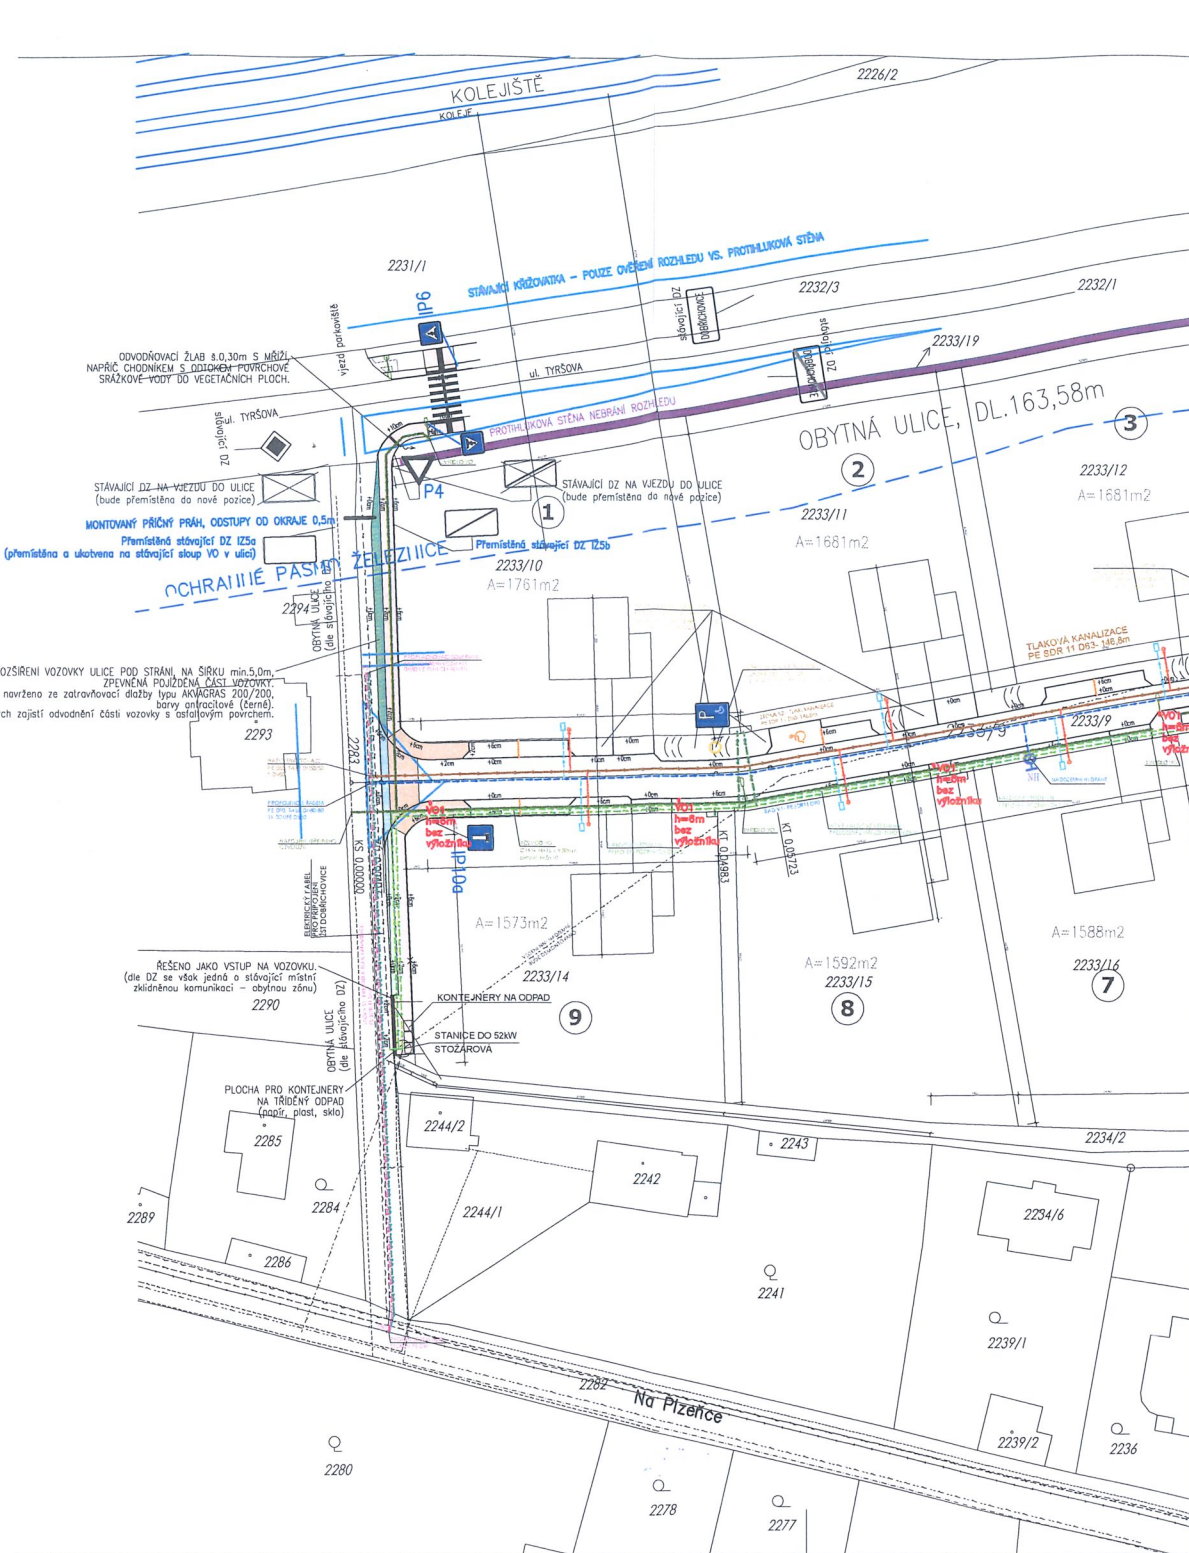

NÁVRH: atelier 2 s.r.o. Kunětická 2534/2 PRAHA 2 - Vinohrady 12 000 email: atelier2@seznam.cz, tel: 774 92 10 80, 774 92 10 82, IČO: 275 74 261 DIČ: CZ - 275 74 261		atelier 2		
PROJEKTANT: Ing. Josef Žáček	ZODPOVĚDNÝ PROJEKTANT: Ing. Josef Žáček		HLAVNÍ PROJEKTANT: Ing. Josef Žáček	
INVESTOR: Kratochvíl Václav Mgr., Generála Pellé 1005, 252 29 Dobřichovice				
NÁZEV AKCE: PŘÍPRAVA PARCEL PRO 9 RD A TECHNICKÁ INFRASTRUKTURA parc.č.2233, k.ú. DOBŘICHOVICE				
AUTORIZAČNÍ RAZÍTKO:	DATUM: 03/2023	ČÍSLO ZAKÁZKY: 8/22	MĚŘÍTKO: 1:1000	STUPEŇ DOK.: DUR+DSP
OBSAH: KOORDINAČNÍ SITUACE UMÍSTĚNÍ NA PARCELE Č.2232/1				
ČÍSLO VÝKRESU:				