



Celková situace

Silnice III/11510 Všenory - Dobřichovice, oprava povrchu

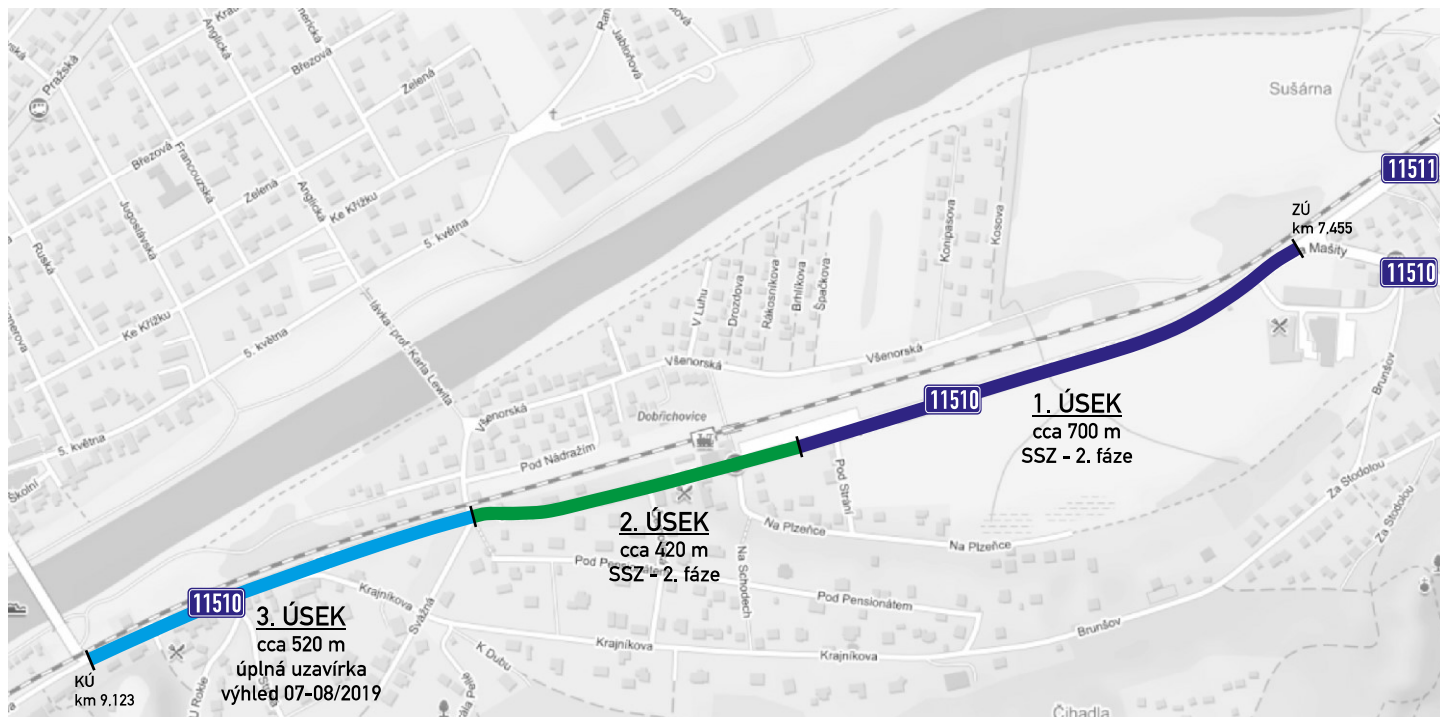

1. ÚSEK
SSZ - 700 m

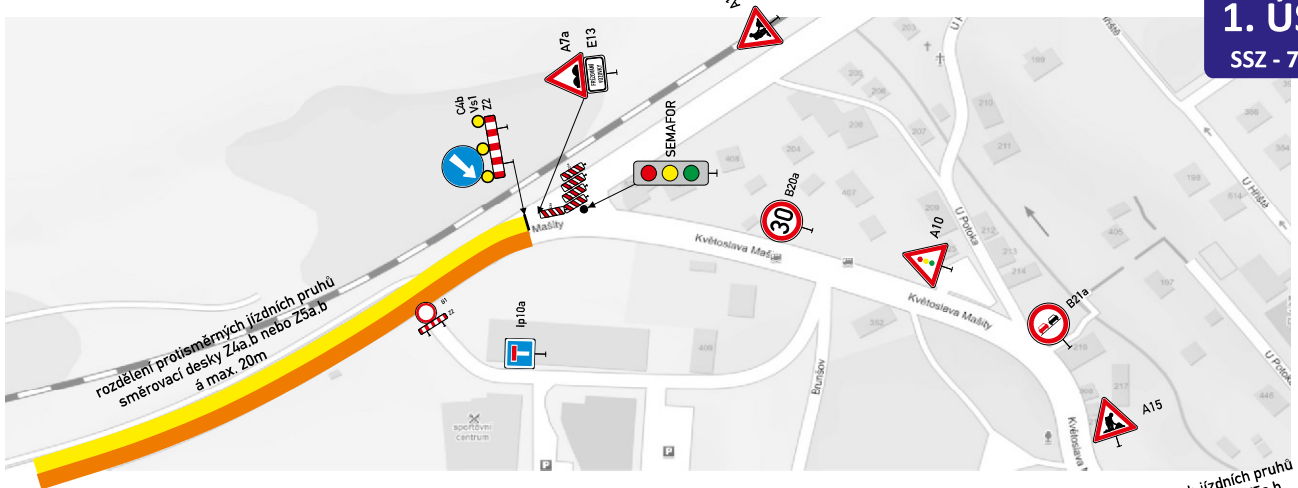

2. ÚSEK
SSZ - 420 m

