



Řezy kabelovou trasou (M 1:20)

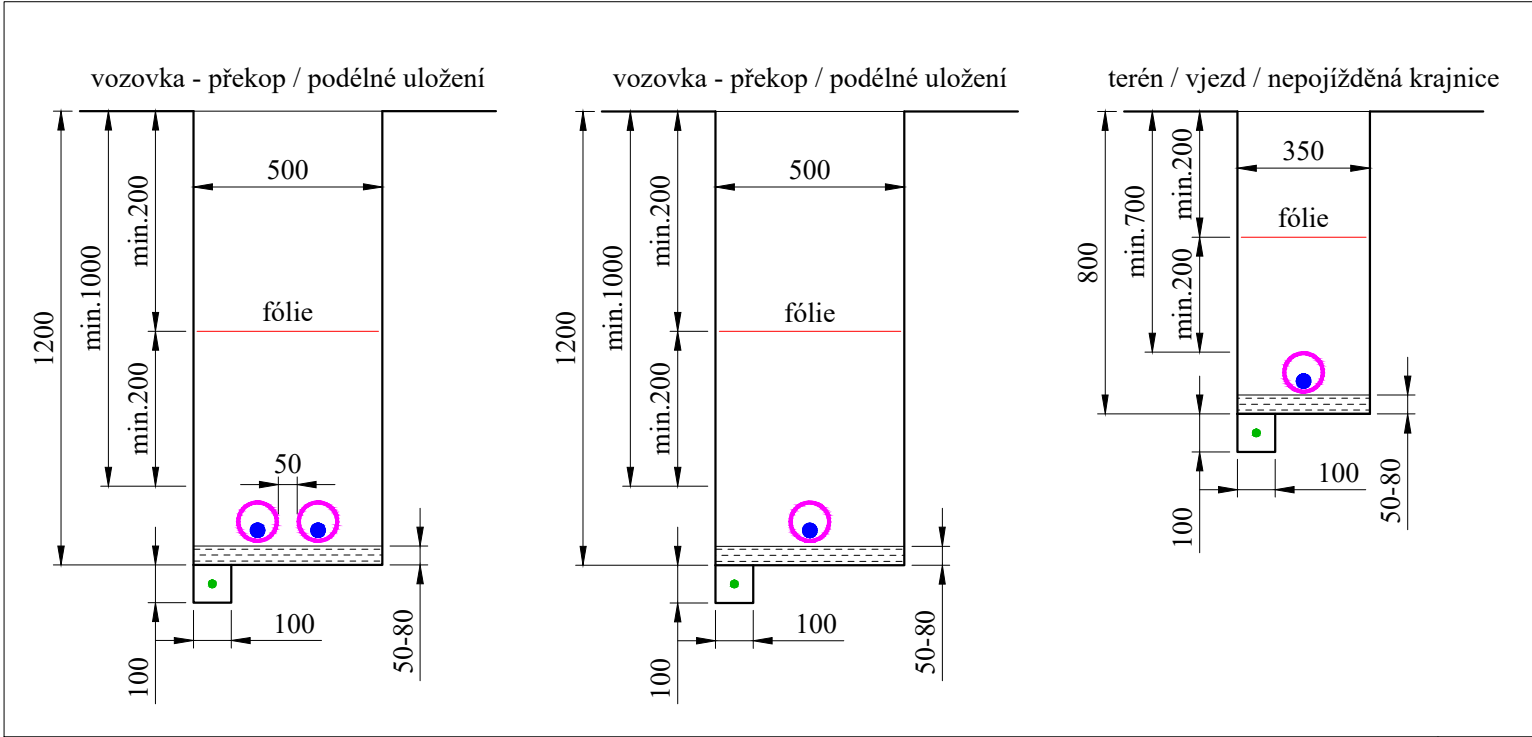


Základ stožáru VO do výšky 6m (M 1:20)

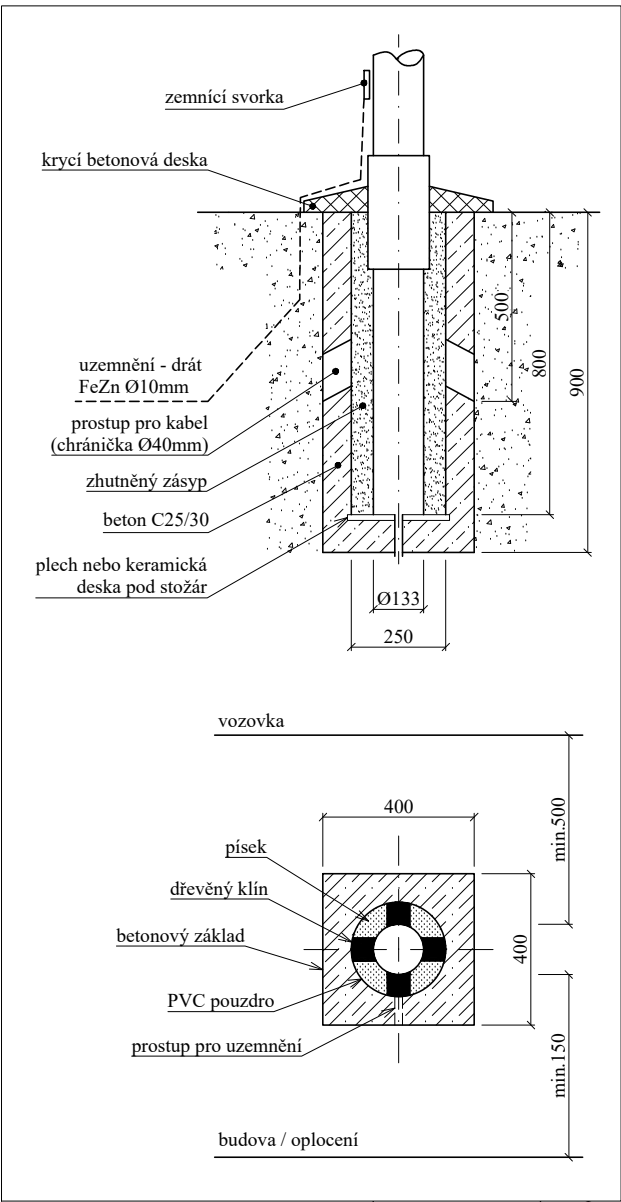

Legenda - řezy:

- ztlutný výkopový materiál zbavený cizích ostrých předmětů a velkých kamenů
- vyravnávací vrstva granulovaného materiálu (např. štěrkopísku)
- výstražná fólie
- nová kabelová chránička
- nový kabel VO
- zemní drát FeZn Ø10mm
- obec: Dobřichovice
- k.ú.: Dobřichovice
- okres: Praha - západ

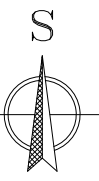

stožár dle podmínek p. Sikyty přesunut mimo pozemek p.č.190

kabel bude protažen stávající ocelovou trubkou připevněnou z boku k mostní konstrukci

výměna stožáru bod za bod

DB 224 - fáze L3
K6 - 133/89/60
iGuzzini Street 20,7W

DB 223 - fáze L2
K6 - 133/89/60
iGuzzini Street 20,7W

DB 225 - fáze L1
K6 - 133/89/60
iGuzzini Street 20,7W

DB 226 - fáze L2
K6 - 133/89/60
SK2 - 300/90
2x iGuzzini Street 20,7W

ze stožáru DB 226
bude proveden vývod
do venkovního vedení

Poznámky:

- Hranice pozemků budou před započetím výkopových prací geodeticky vyznačeny v terénu.
- Při překopu stávajících komunikací zajistit trvalou průjezdnost (dostatečné únosné přejezdové můstky).
- Zpětná výplň kabelové rýhy bude řádně po vrstvách ztlutněna. Dle stávající konstrukce a provedení povrch uvest do předchozího stavu, nebo není-li to možné s ohledem na povahu provedených prací, do stavu odpovídajícímu předchozímu účelu či užívání dotčené nemovitosti.
- V trase nových kabelových rozvodů se nacházejí stávající inženýrské sítě zakreslené informativně v koordinační situaci. Veškeré stávající inž. sítě budou před zahájením výkopových prací vyznačeny jejich správci. Při křížení a souběhu s inženýrskými sítěmi provádět výkopy ručně se zvýšenou opatrností. Křížení a souběhy provádět dle ČSN 73 6005. Krytí jednotlivých inženýrských sítí bude upřesněno při vyznačování jejich správci.
- Vzdálenost kabelů v trasách od stavebních objektů bude dle ČSN 33 2000-5-52. Kóty vzdálenosti kabelů od hranic pozemků jsou vztahy k prvnímu kabelu v trase.

Legenda:

- nové kabelové vedení VO + zemní drát FeZn Ø10mm
- stávající kabelové vedení VO
- stávající venkovní vedení VO
- nová kabelová chránička
- stávající kabelová chránička
- nový stožár VO
- nové svítidlo osazené na stávající stožár VO
- stávající stožár ČEZ Distribuce
- nová kabelová spojka
- uzemnění (drát FeZn Ø10mm)

Napěťová soustava: TN-C, 3+PEN, 3x230 / 400 V, 50 Hz

Ochrana před nebezpečným dotykem neživých částí dle ČSN 33 2000 - 4: automatickým odpojením od zdroje v sítích TN

Vnější vlivy dle ČSN 33 2000 - 5 - 51: AA8, AB8, AD4, AE4, AF2, AN3, AQ3, AS2, BB2, BC2

	ELEKTROŠTIKA, s.r.o. U Družstva Ideál 13, 140 00 Praha 4 tel: 261 214 027, 241 413 334 IČO: 48041122, DIČ: CZ48041122		Investor: Město Dobřichovice Vítava 61, 252 29 Dobřichovice IČO: 00241181, DIČ: CZ00241181	
	Odpovědný projektant: Tomáš Procházka	Vedoucí projektant: Jaroslav Šolc	Hlavní projektant: Ing. Ludvík Štíka	Datum: 8 / 2025
Obsah: Dobřichovice, Za Mlýnem - VO aktualizace PD Nový stav VO			Stupeň: DPZ+DPS	Číslo zakázky: D24119
			Měřítko: 1:500	Paré:
			Číslo výkresu:	
			D.2	
VEŠKERÁ PRÁVA VYHRAZENA. ŠÍŘENÍ NEBO REPRODUKOVÁNÍ BEZ PÍSEMNÉHO SOUHLASU AUTORA JE NEPŘÍPUSTNÉ.				