


1.PP Podzemní parkování

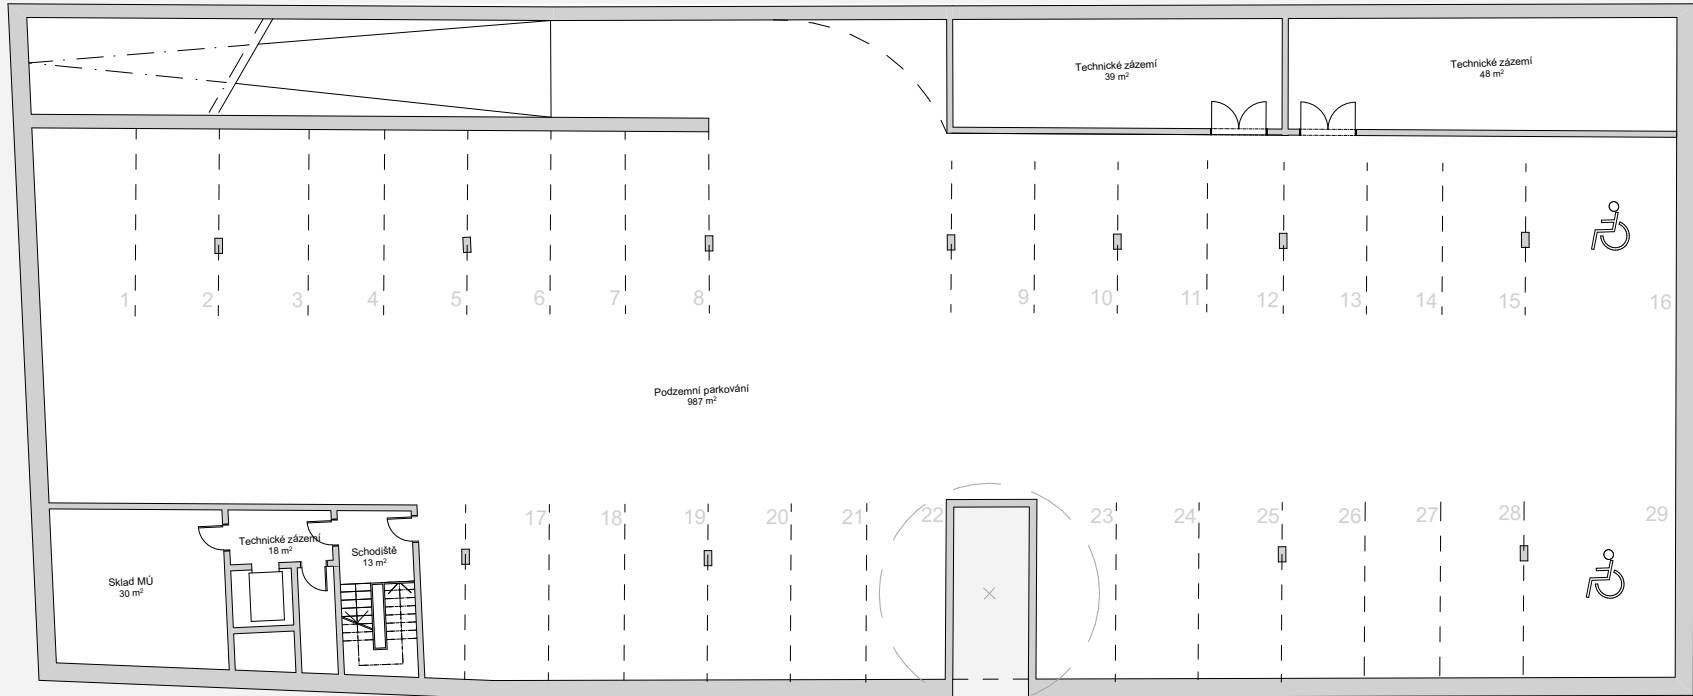

Navrhujeme 36 parkovacích stání v rámci areálu. Část pozemku navrhujeme podsklepit garážovým patrem o kapacitě 29 stání. Stavebně je možné parkoviště rozšířit, pokud by o to město stálo. Na pozemku stávající ZUŠ navrhujeme 7 parkovacích stání, přístupných z ulice Lomená.

Ke krátkodobému parkování je možné také přizpůsobit prostor před pozemkem ZUŠ (7 parkovacích míst) a prostor stávajícího nevyužívaného chodníku na ulici Vítova (8 parkovacích míst).

Jednotlivé funkce vyžadují parkovací stání v odlišném čase v průběhu celého dne, navrhovaný počet je tedy dle našeho názoru dostatečný.

Výpočet parkovacích stání v závislosti na funkčním využití podle ČSN 73 61 10:

Počet účelových jednotek na stání dle druhu stavby	krátkodobé	dlouhodobé
MÚ : 1 stání / 25m <sup>2</sup> kancel. plochy	= 9 stání	9 stání
Knihovna : 1 stání / 20 m2 plochy pro veř.	= 4 stání	4 stání
Sál : 1 stání / 8 sedadel	= 13 stání	12 stání
ZUŠ : 1 stání / 5 žáků	= 48 stání	12 stání

