

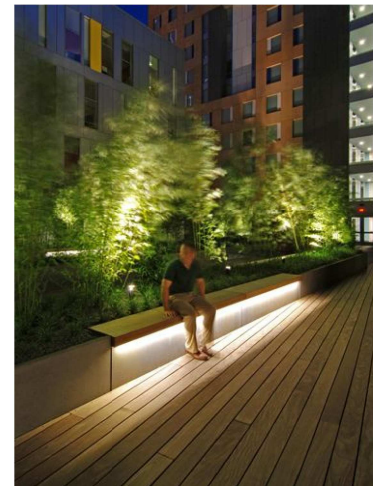


MOBILIÁŘ

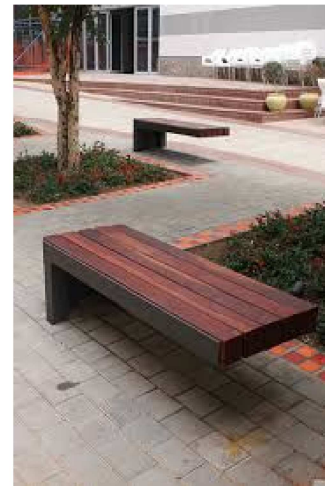


SKUPINY VZROSTLÉ ZELENĚ

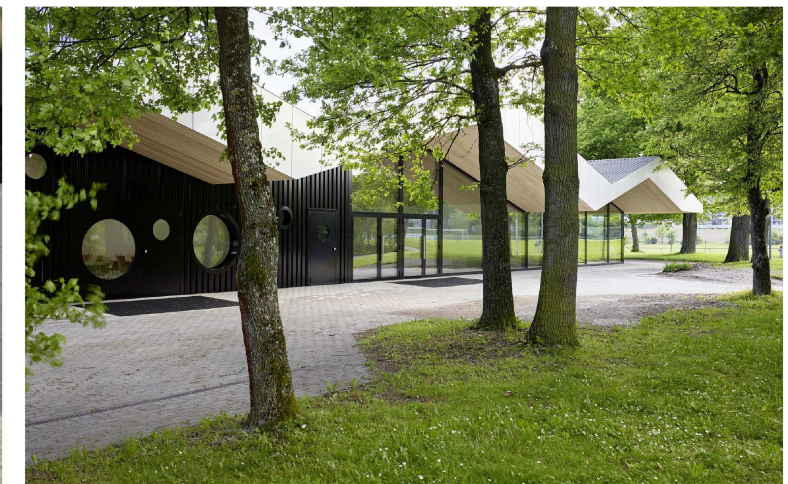

LINEÁRNÍ PARK

POBYTOVÝ PARTER

SÁL V PARKU

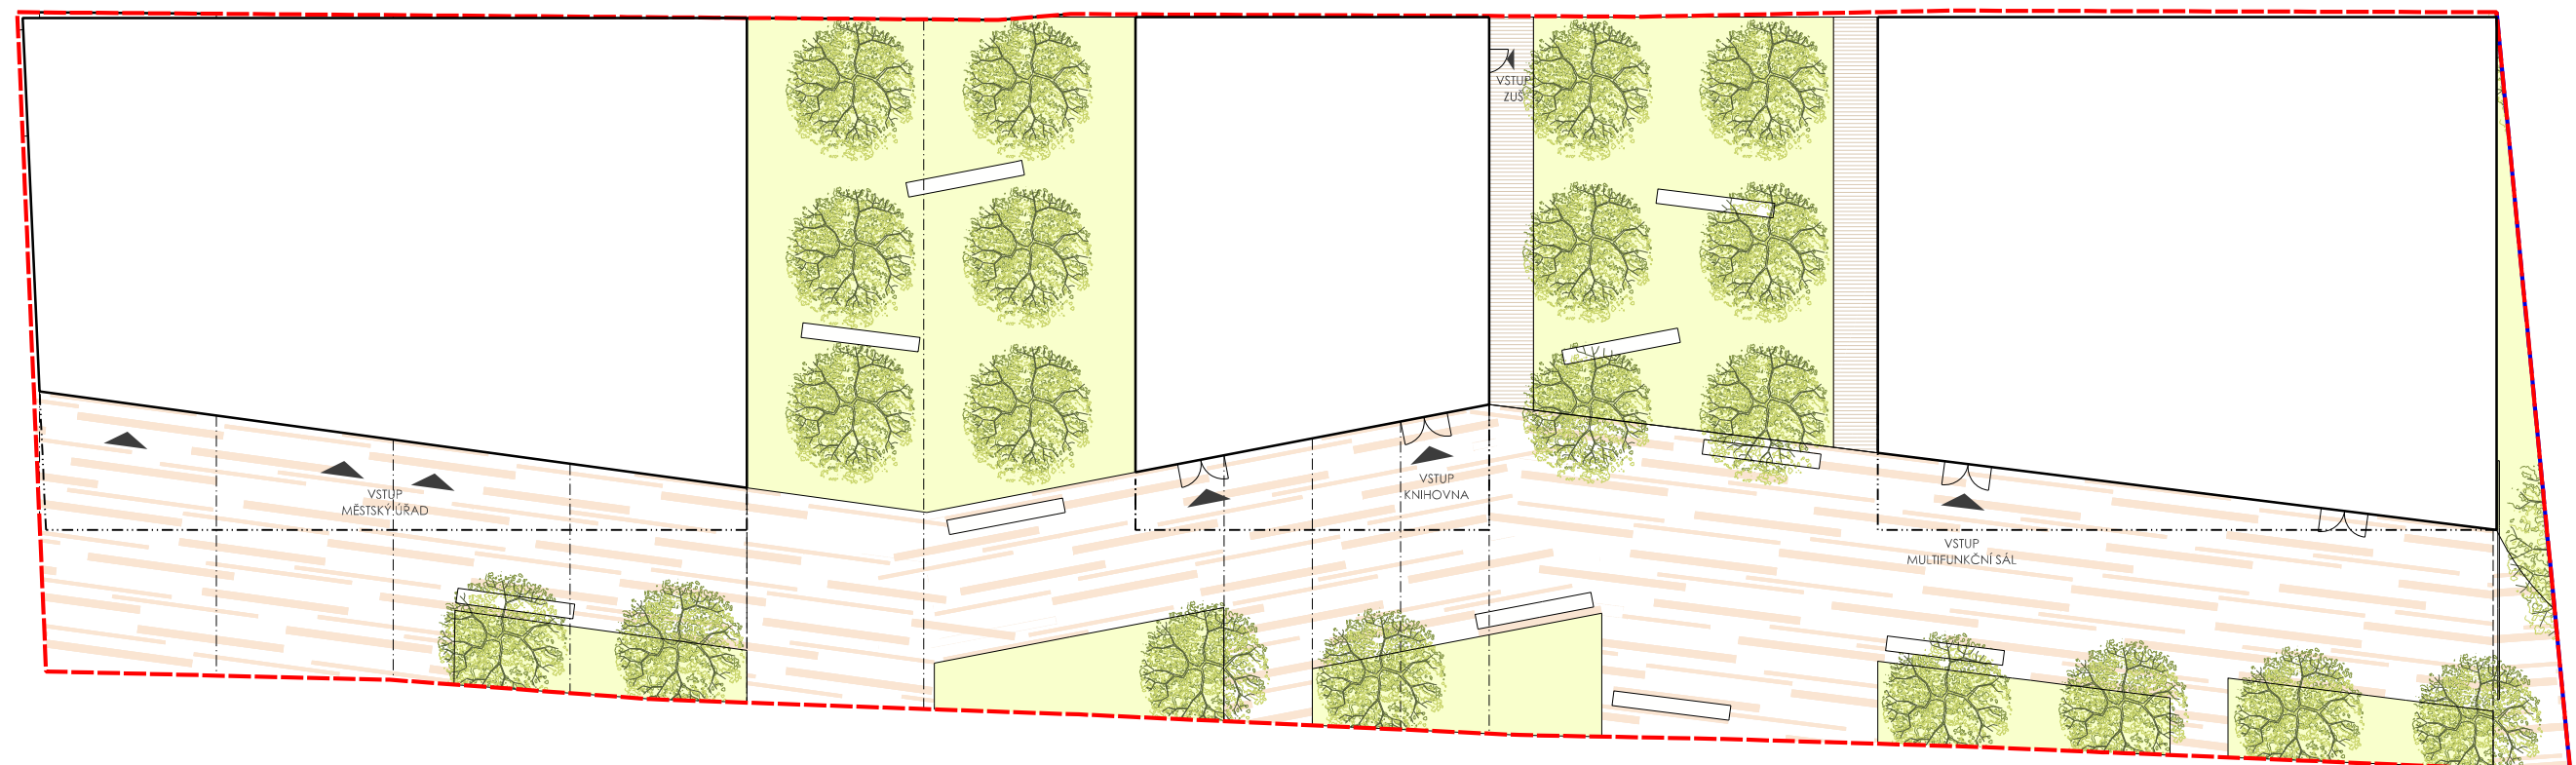

PARTER - REFERENCE

m 1:250

DOBŘICHOVICE CENTRUM

Březen 2017

Šafer Hájek architekti



www.sha.cz