

DOBŘICHOVICE - DLOUHÝ DÍL

REGULAČNÍ PLÁN

OCHRANNÉ REŽIMY

	HRANICE ZASTAVĚNÉHO ÚZEMÍ
	HRANICE ZASTAVITELNÉHO ÚZEMÍ
	HRANICE NAVRHOVANÉ MĚSTSKÉ PAMÁTKOVÉ ZÓNY
	ZÓNA ZVLÁŠTNÍHO REŽIMU
	OBJEKTY ZAPSANÉ V SEZNAMU NEMOVITÝCH KULTURNÍCH PAMÁTEK
	OCHRANNÁ PÁSMA ŽELEZNICE (60M OD OSY KOLEJÍ / 30M OD POZEMKU)
	OCHRANNÁ PÁSMA SILNIC 2. A 3. TŘÍDY (15 M OD OSY KOM.)
	ÚZEMNÍ REZERVA PRO VRT
	ÚZEMNÍ REZERVA PRO SILNIČNÍ KOMUNIKACI
	OCHRANNÁ PÁSMA INŽENÝRSKÝCH SÍTÍ
	OCHRANNÉ PÁSMA ČOV
	OCHRANNÉ PÁSMA ZDROJE I., IIa., IIb. TŘÍDY
	HR. ZÁPLAVOVÉHO ÚZEMÍ V AKTIVNÍ ZÓNĚ
	HR. ZÁPLAVOVÉHO ÚZ. MIMO AKTIVNÍ ZÓNU
	HRANICE SKUTEČNÉ ZÁPLAVY 2002
	HRANICE MÍSTNÍHO POVODÍ
	SJÍZDNÝ BROD
	HRANICE CHKO ČESKÝ KRAS
	HRANICE MEZI 2. A 3. ZÓNOU CHKO ČESKÝ KRAS
	VÝZNAMNÝ KRAJINNÝ PRVEK
	CHRÁNĚNÝ STROM
	OP LESA

DOPRAVNÍ INFRASTRUKTURA

	PLOCHY ŽELEZNICE
	SILNICE II. TŘÍDY - SBĚRNÁ KOMUNIKACE KATEGORIE B2
	SILNICE III. TŘÍDY - SBĚRNÁ KOMUNIKACE KATEGORIE B2
	MÍSTNÍ KOMUNIKACE - ÚSEKY ZÁKLADNÍ SÍTĚ OBSLUŽNÝCH KOMUNIKACÍ FUNKČNÍ KATEGORIE C
	MÍSTNÍ KOMUNIKACE - OSTATNÍ
	PĚŠÍ A ÚČELOVÉ KOMUNIKACE
	VEŘEJNÁ PARKOVIŠTĚ - NOVĚ NAVRHOVANÁ
	PLOCHA PRO ČERPAČÍ STANICI PHM
	CYKLOTRASA - GREENWAY PRAHA - VÍDEŇ
	CYKLOTRASY OBLASTNÍHO VÝZNAMU - SLEDOVANÉ ÚSEKY
	ZÁKLADNÍ PĚŠÍ OSY A TURISTICKÝ ZNAČENÉ TRASY
	ZASTÁVKA HROMADNÉ DOPRAVY S DOCHÁZKOVOU VZDÁLENOSTÍ 300m


FUNKČNÍ VYUŽITÍ PLOCH

	HRANICE SPRÁVNÍHO ÚZEMÍ
STAV / NÁVRH	STAV (ÚZEMÍ NEMĚNĚNÁ ZMĚNOU Č. 2) / NÁVRH (PŘEDMĚT ZMĚNY Č. 2)
	PLOCHY INDIVIDUÁLNÍ BYTOVÉ ZÁSTAVBY (ČISTÉ BYDLENÍ)
	HRANICE DIFERENCOVANÉ REGULACE S OZNAČENÍM TYPU REGULATIVU
	PLOCHY SOUSTŘEDĚNÉ BYTOVÉ ZÁSTAVBY (BYTOVÉ DOMY)
	PLOCHY INDIVIDUÁLNÍ BYTOVÉ ZÁSTAVBY VENKOVSKÉHO CHARAKTERU
	PLOCHY SMÍŠENÉ CENTRÁLNÍ ZÓNY OBCE
	PLOCHY OBSLUŽNÉ FUNKCE (OBČANSKÁ VYBAVENOST) (M) - MARKET (S) - ŠKOLSTVÍ, KULTURA (D) - SOCIÁLNÍ PÉČE (A) - ADMINISTRATIVA
	PLOCHY PRACOVNÍCH AKTIVIT
	PLOCHY VÝROBY A SLUŽEB
	PLOCHY TECHNICKÉ VYBAVENOSTI
	PLOCHY OBSLUŽNÝCH AREÁLŮ ZEMĚDĚLSKÉ VÝROBY
	ZASTAVĚNÉ PLOCHY AREÁLŮ ZEMĚDĚLSKÉ VÝROBY
	PLOCHY POBYTOVÉ REKREACE (I) - INDIVIDUÁLNÍ REKREACE STABILIZOVANÁ (P) - UBYTOVAČÍ ZAŘÍZENÍ - PENZIONY
	SPORTOVNĚ REKREAČNÍ PLOCHY (S) - SEZONNÍ VYUŽITÍ PRO TABOŘENÍ VOLNÁ POBYTOVÁ PLOCHA
	PLOCHY ZEMĚDĚLSKY VYUŽITELNÉ S PŘEVAHOU ORNÉ PŮDY
	PLOCHY ZEMĚDĚLSKY VYUŽITELNÉ S PŘEVAHOU BYLINNÉHO PATRA (LOUKY, PASTVINY)
	MIMOLESNÍ ZELENĚ (A) - ALEJE (B) - DOPROVODNÁ ZELENĚ VODNÍHO TOKU (I) - IZOLAČNÍ ZELENĚ (P) - PARKOVÁ ZELENĚ (L) - LESNÍ ENKLÁVA V ZASTAVĚNÉM ÚZEMÍ
	LESY
	VODNÍ PLOCHY
	TRASYS PROTIPOVODŇOVÝCH BARIÉR

ÚZEMNÍ SYSTÉM EKOLOGICKÉ STABILITY

	NADREGIONÁLNÍ BOKORIDOR VLHKÁ ŘADA
	NADREGIONÁLNÍ BOKORIDOR MEZOFILNÍ ŘADA
	REGIONÁLNÍ BIOCENTRUM
	LOKÁLNÍ BOKORIDOR
	LOKÁLNÍ BIOCENTRUM

ŘEŠENÉ ÚZEMÍ

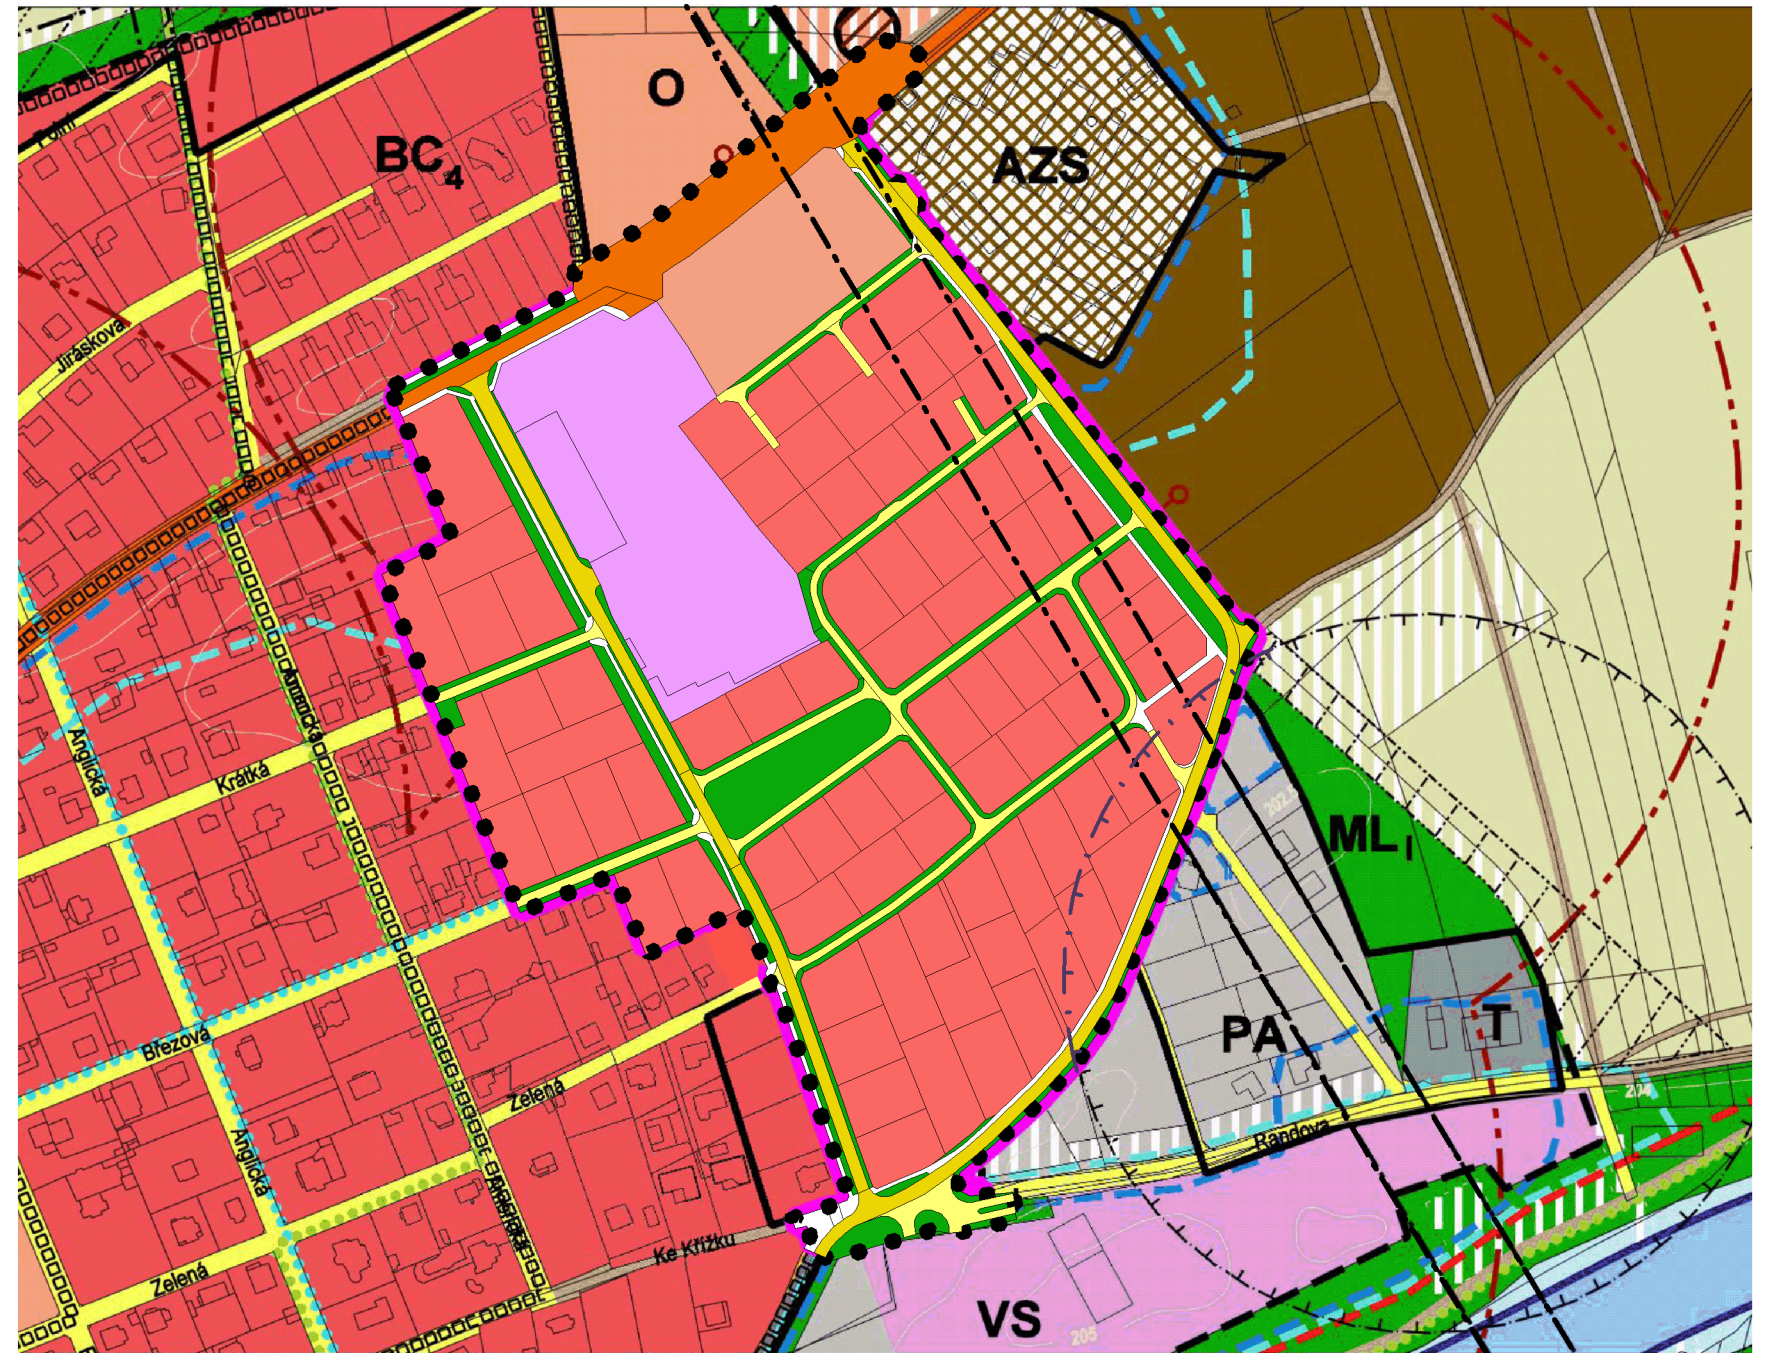

název výkresu: ŠIRŠÍ VZTAHY	měřítko : 1 : 3 500 schéma	číslo výkresu: 02
zhotovitel : Ing.arch. Vlasta Poláčková, Urbanistický atelier UP-24 Na Petynce 84, 169 00 Praha 6 atelier Praha 6, U Sadu 13, 162 00		
spolupráce: Urbanismus - Ing.arch. Marek Bečka, dopravní řešení - Ing. Josef Smíšek Zásobování vodou, plynem a kanalizace - Ing. Jiří Maták Zásobování elektrickou energií, veřejné osvětlení a spoje - Ing. Jaroslav Altera Problematika záplav a odvodnění - doc. Ing. Ladislav Satrapa, CSc. Digitální zpracování Hydrosoft Veleslavin s.r.o., U sadu 13, 169 00 Praha 6		
pořizovatel: Městský úřad Dobřichovice výkonný pořizovatel: PRISVICH, s.r.o.	datum: 09/2010 čistopis	číslo paré: