


PROJEKT:


**ÚPLNÉ ZNĚNÍ REGULAČNÍHO
PLÁNU DOBŘICHOVICE - CENTRUM
PO ZMĚNĚ Č. 1**

**ÚPLNÉ ZNĚNÍ REGULAČNÍHO
PLÁNU DOBŘICHOVICE - CENTRUM
PO ZMĚNĚ Č. 1
ZÁZNAM O ÚČINNOSTI**

Správní orgán, který poslední změnu vydal:	Zastupitelstvo města Dobřichovice Město Dobřichovice Vítova 61, 252 29 Dobřichovice
Pořadové číslo poslední změny:	Změna č. 1
Datum nabytí účinnosti poslední změny:	5. prosince 2019
Jméno a příjmení, funkce a podpisy oprávněné úřední osoby pořizovatele, otisk úředního razítka:	Ing. Petr Hampl, starosta města, Městský úřad Dobřichovice

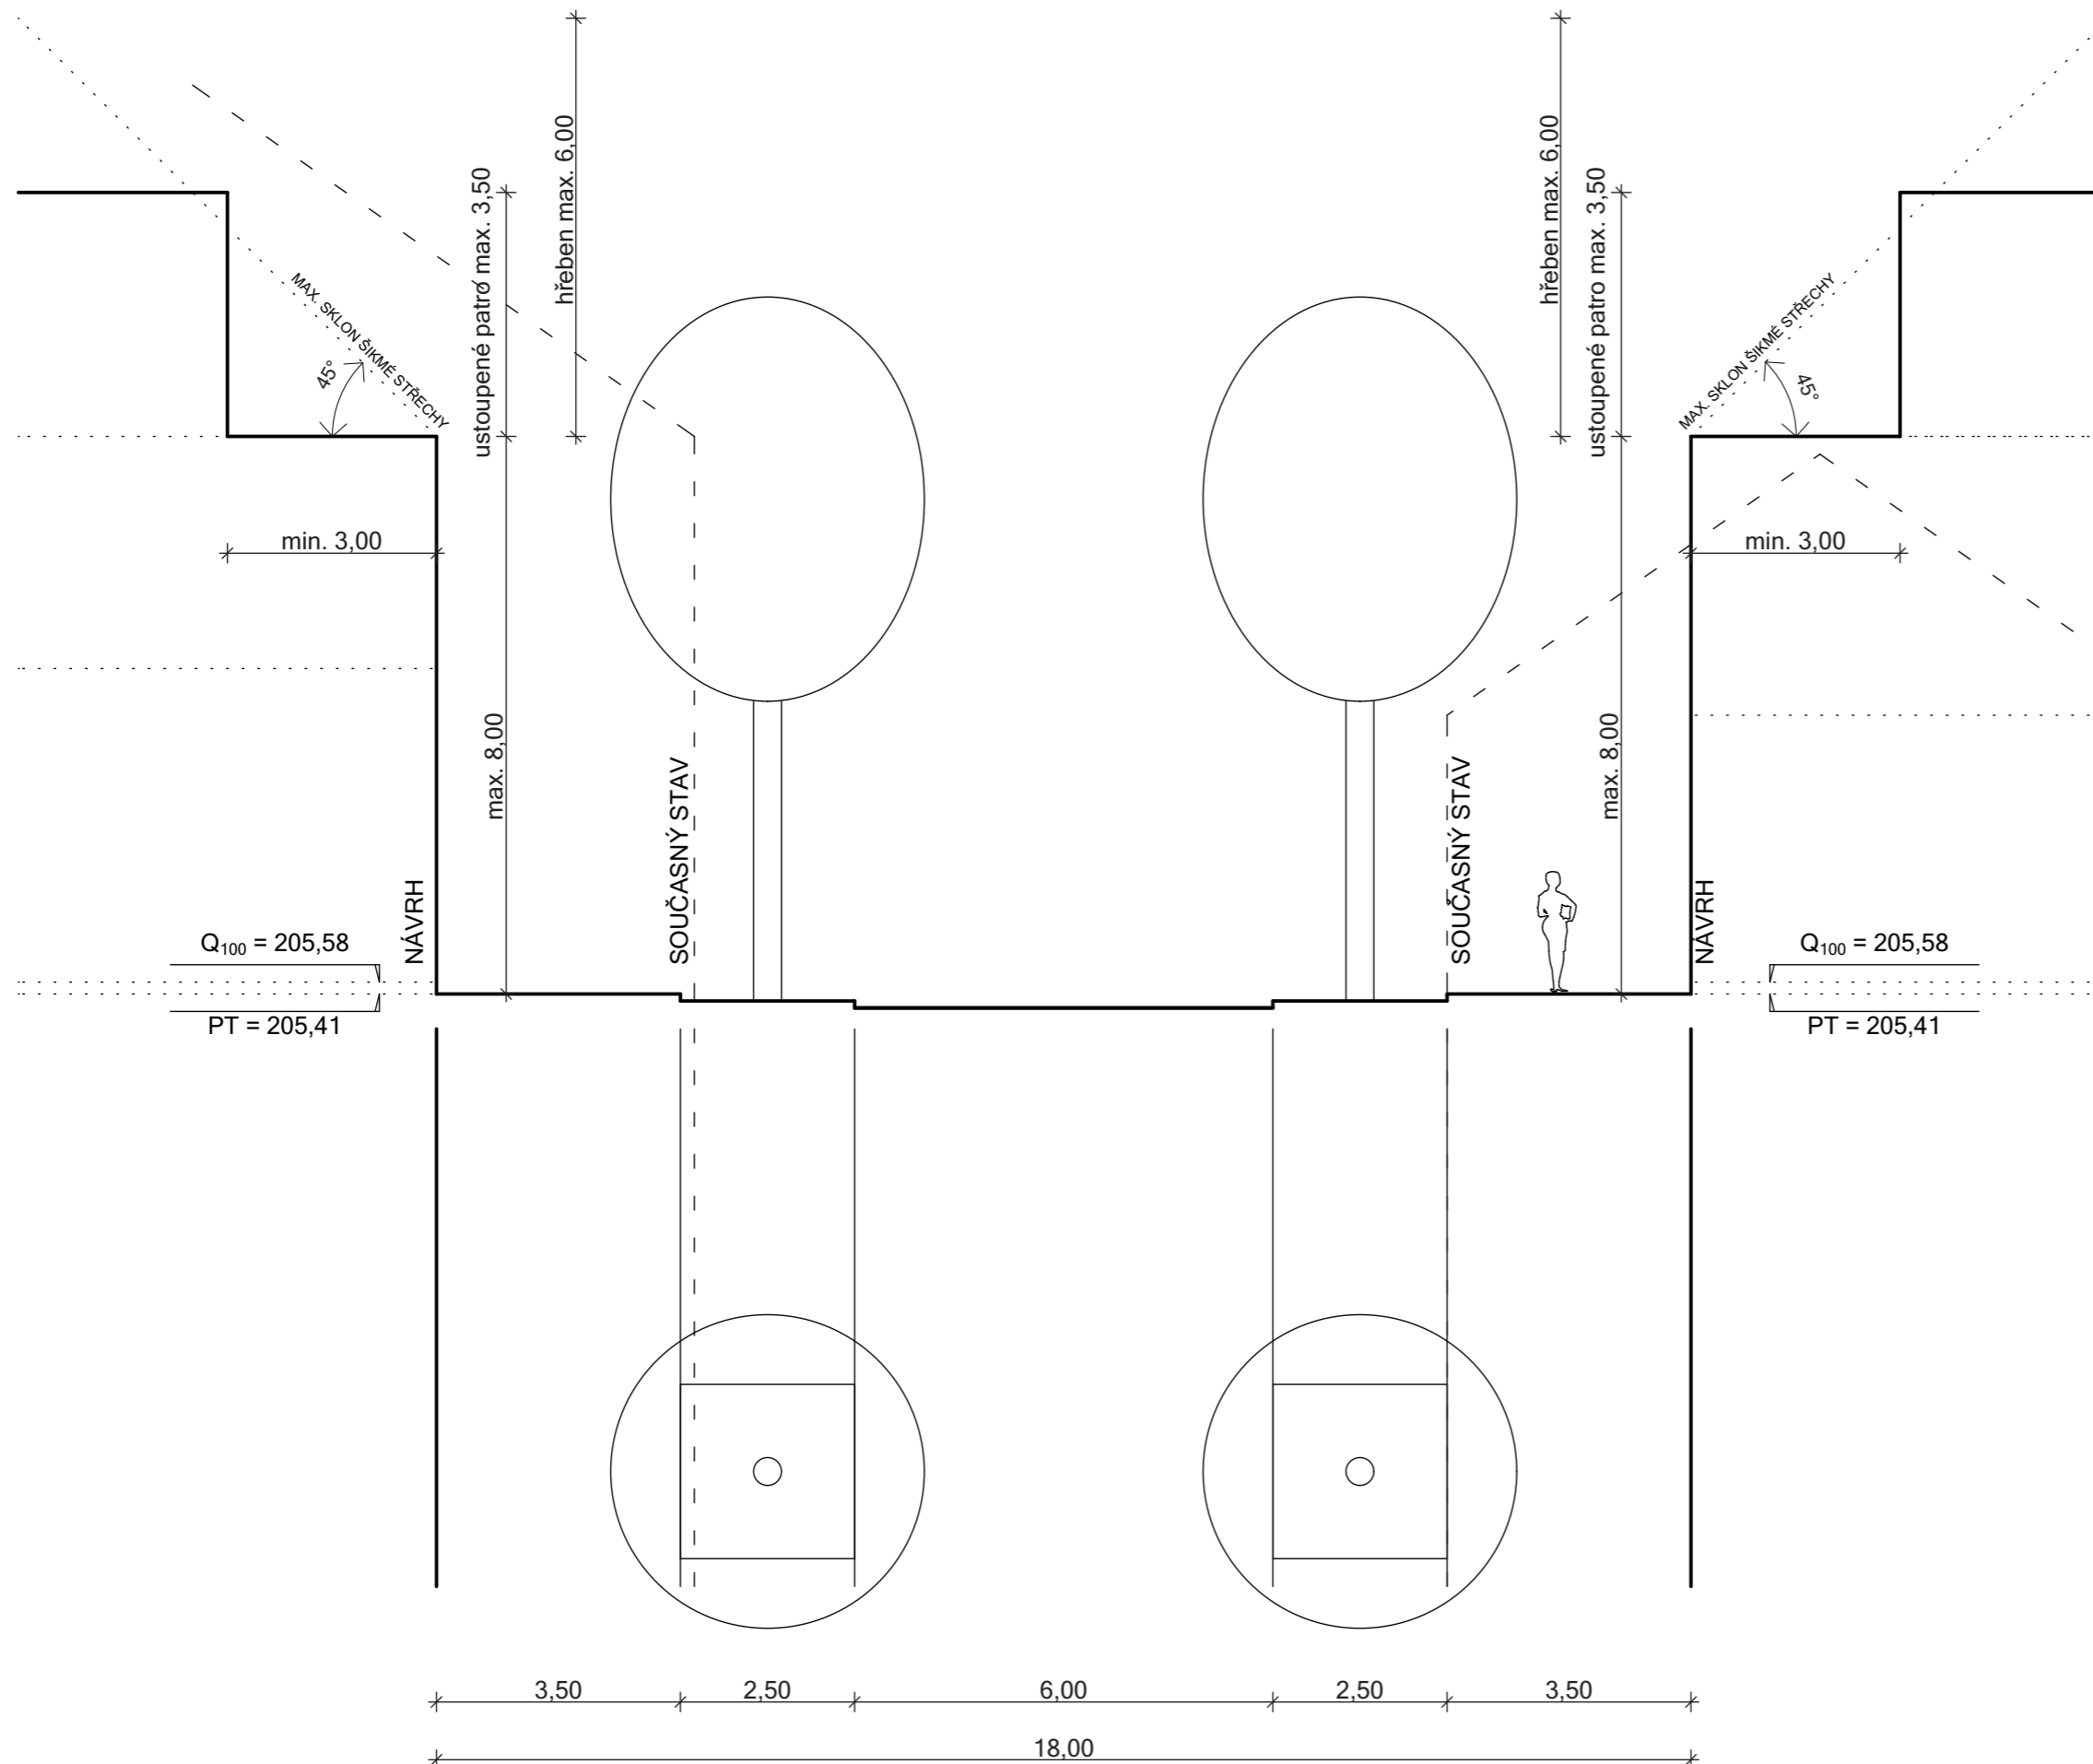

0 10 20 50 m

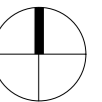

OBJEDNAVATEL:

MĚSTO DOBŘICHOVICE
VÍTOVA 61, 25229 DOBŘICHOVICE

POŘIZOVATEL:

MĚSTSKÝ ÚŘAD DOBŘICHOVICE
VÍTOVA 61, 252 29 DOBŘICHOVICE

VÝKONNÝ POŘIZOVATEL:

PRISVICH, S.R.O., NAD ORIONEM 140, 252 06 DAVLE
KVALIFIKOVANÁ OSOBA: ING. LADISLAV VICH

GENERÁLNÍ PROJEKTANT:

PAVEL HNILIČKA ARCHITEKTI, s.r.o.
CUKROVARNICKÁ 46, 162 00 PRAHA 6
T: 233 344 575, E: INFO@HNILICKA.CZ
IČ: 28490771

ZPRACOVATEL ČÁSTI:

PAVEL HNILIČKA ARCHITEKTI, s.r.o.
CUKROVARNICKÁ 46, 162 00 PRAHA 6
ING. ARCH. PAVEL HNILIČKA
ING. ARCH. MICHAL LEŇO

ZODPOVĚDNÝ PROJEKTANT:

ING. ARCH. PAVEL HNILIČKA, ČKA 03126

NÁZEV VÝKRESU:

ULIČNÍ PROFIL - ULICE PALACKÉHO
ÚPLNÉ ZNĚNÍ PO ZMĚNĚ Č. 1

MĚŘÍTKO: 1:100	FORMÁT: 297x420MM	DATUM: 11/2019	VÝKRES Č.:
FÁZE: ÚPLNÉ ZNĚNÍ	ČÁST: RP	INDEX:	N5