


ÚPLNÉ ZNĚNÍ REGULAČNÍHO  
PLÁNU DOBŘICHOVICE - CENTRUM  
PO ZMĚNĚ Č. 1  
ZÁZNAM O ÚČINNOSTI

Správní orgán, který poslední změnu vydal:	Zastupitelstvo města Dobřichovice Město Dobřichovice Vítova 61, 252 29 Dobřichovice
Pořadové číslo poslední změny:	Změna č. 1
Datum nabytí účinnosti poslední změny:	5. prosince 2019
Jméno a příjmení, funkce a podpisy oprávněné úřední osoby pořizovatele, otisk úředního razítka:	Ing. Petr Hampl, starosta města, Městský úřad Dobřichovice

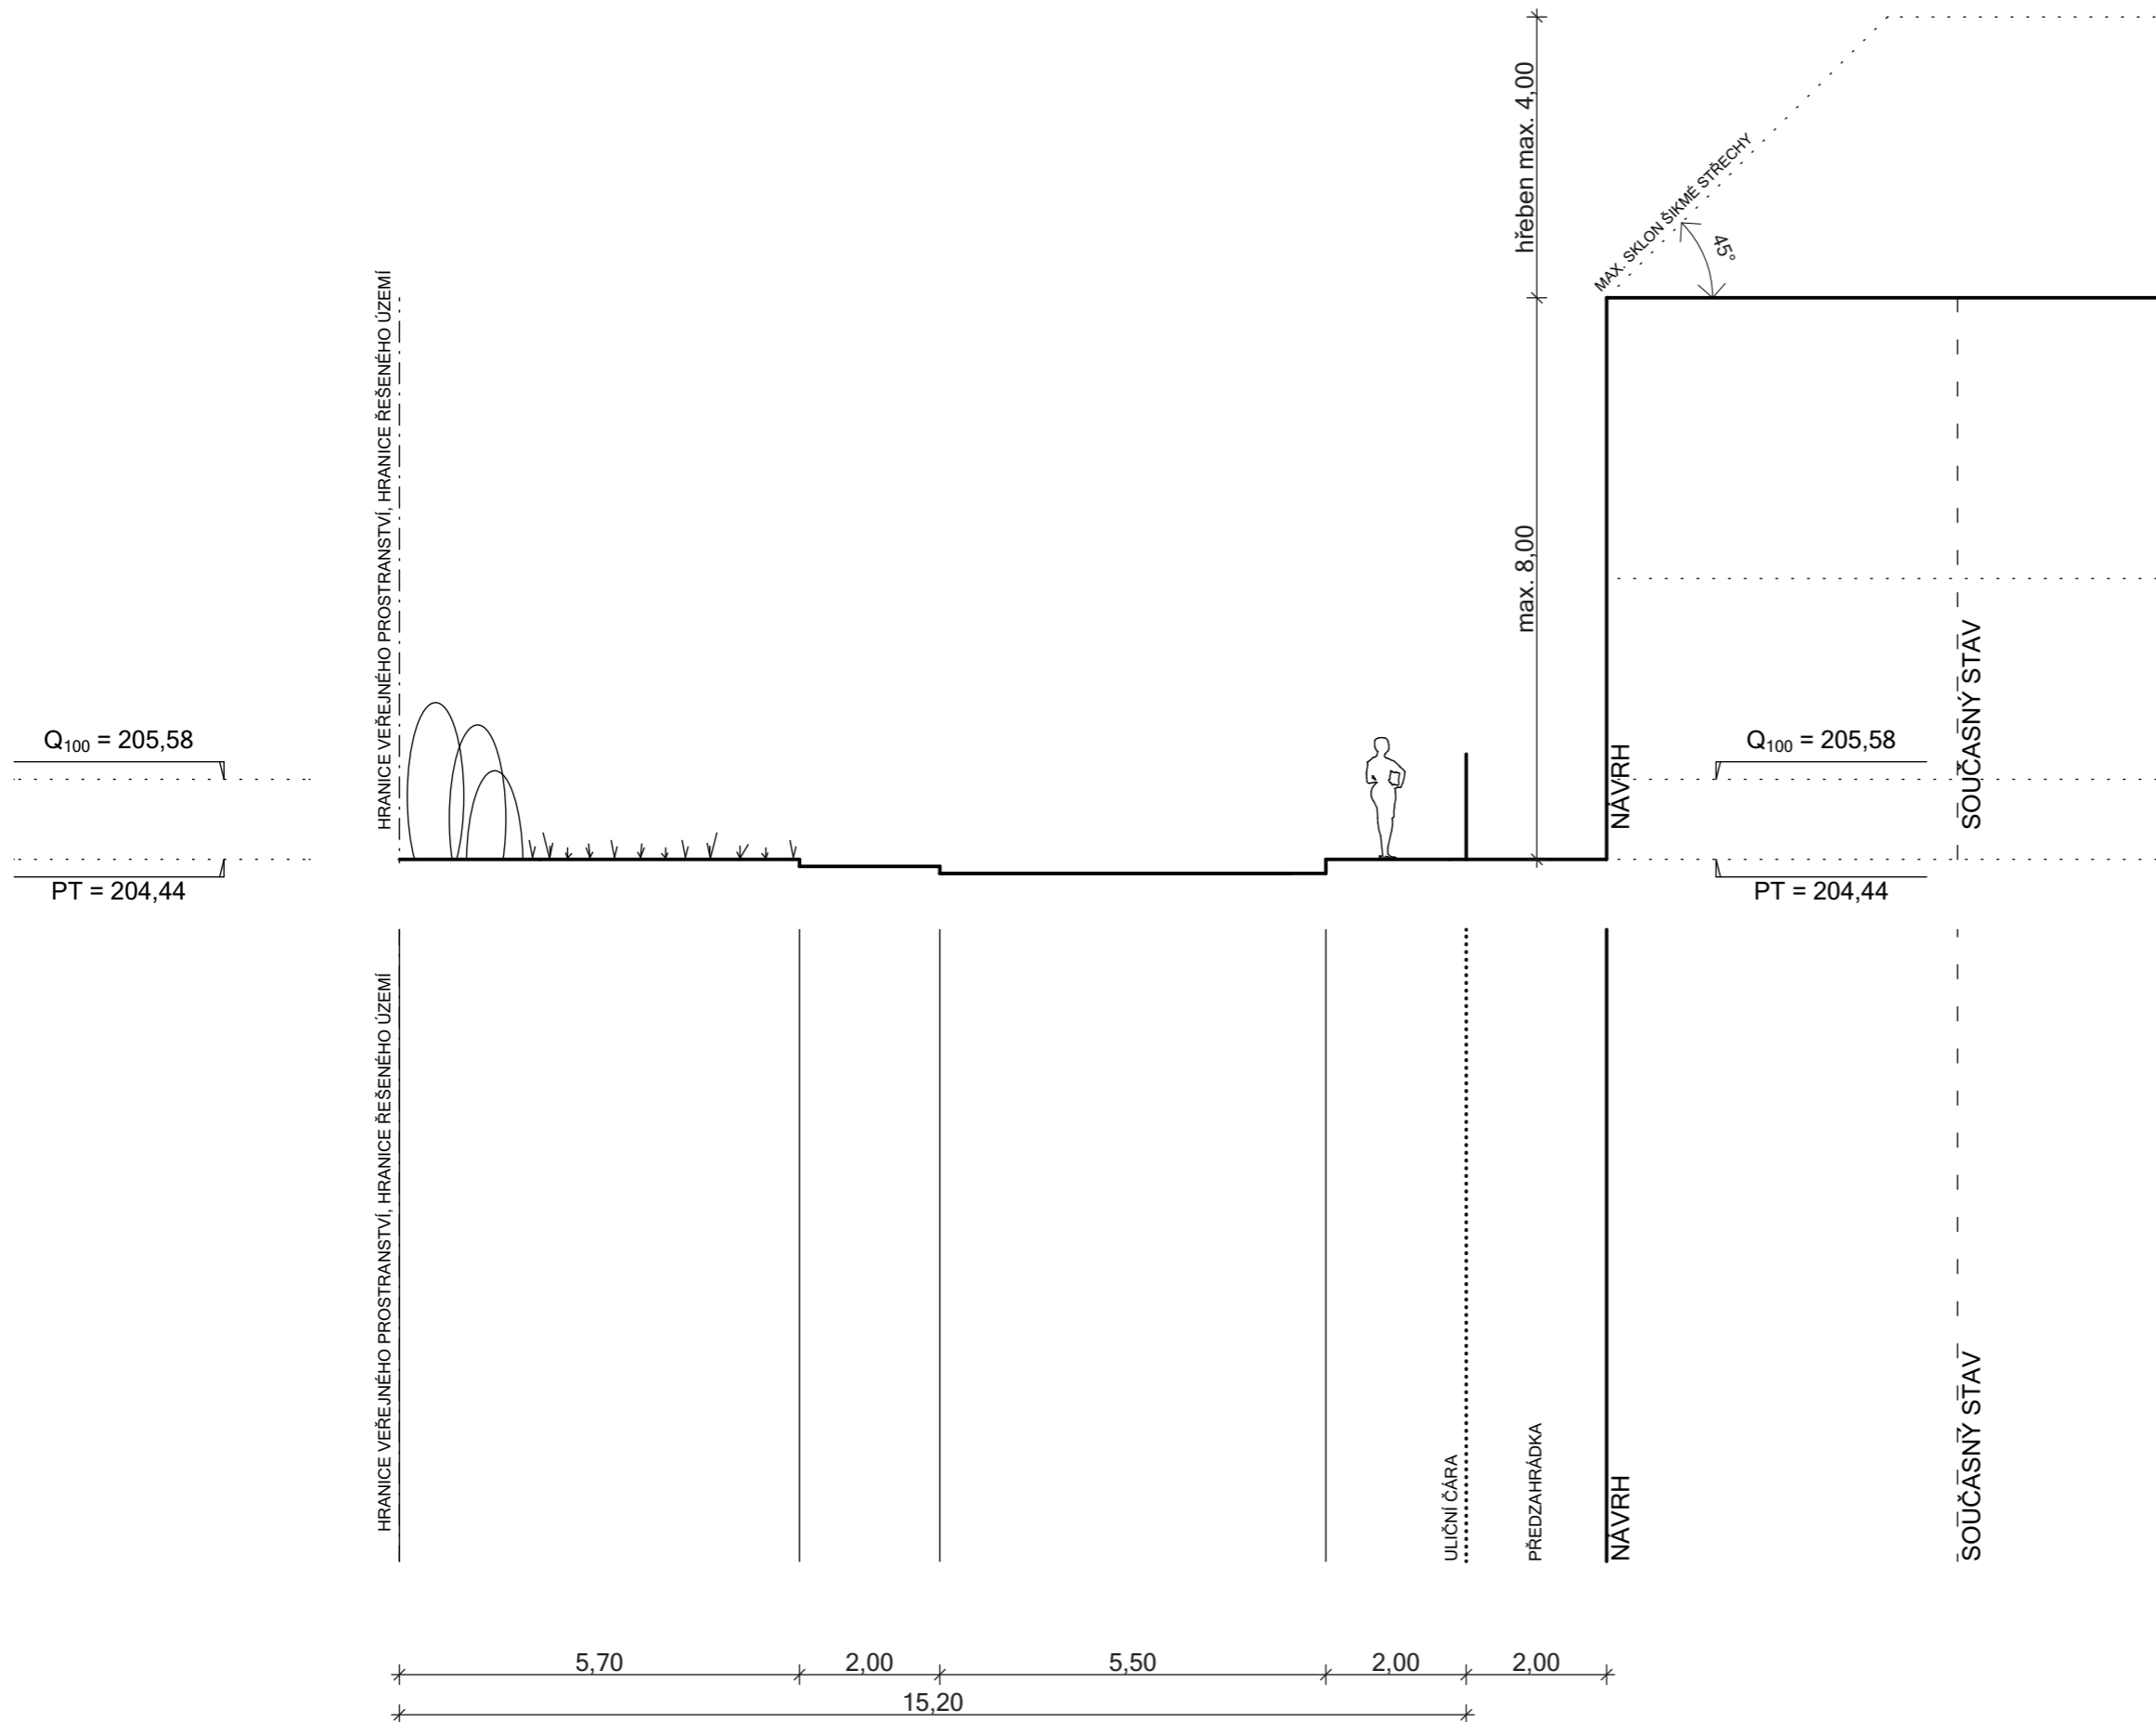

OBJEDNAVATEL:

MĚSTO DOBŘICHOVICE  
VÍTOVA 61, 25229 DOBŘICHOVICE

POŘIZOVATEL:

MĚSTSKÝ ÚŘAD DOBŘICHOVICE  
VÍTOVA 61, 252 29 DOBŘICHOVICE

VÝKONNÝ POŘIZOVATEL:

PRISVICH, S.R.O., NAD ORIONEM 140, 252 06 DAVLE  
KVALIFIKOVANÁ OSOBA: ING. LADISLAV VICH

GENERÁLNÍ PROJEKTANT:

PAVEL HNILIČKA ARCHITEKTI, s.r.o.  
CUKROVARNICKÁ 46, 162 00 PRAHA 6  
T: 233 344 575, E: INFO@HNILICKA.CZ  
IČ: 28490771

ZPRACOVATEL ČÁSTI:

PAVEL HNILIČKA ARCHITEKTI, s.r.o.  
CUKROVARNICKÁ 46, 162 00 PRAHA 6  
ING. ARCH. PAVEL HNILIČKA  
ING. ARCH. MICHAL LEŇO

ZODPOVĚDNÝ PROJEKTANT:

ING. ARCH. PAVEL HNILIČKA, ČKA 03126

NÁZEV VÝKRESU:

ULIČNÍ PROFIL - ULICE 5. KVĚTNA  
ÚPLNÉ ZNĚNÍ PO ZMĚNĚ Č. 1

MĚŘÍTKO: 1:100	FORMÁT: 297x420MM	DATUM: 11/2019	VÝKRES Č.:
FÁZE: ÚPLNÉ ZNĚNÍ	ČÁST: RP	INDEX:	<b>N6</b>