

REGULAČNÍ PLÁN DOBŘICHOVIC ZÁZNAM O ÚČINNOSTI


Správní orgán, který regulační plán vydal:	Zastupitelstvo města Dobřichovice Město Dobřichovice Vítova 61, 252 29 Dobřichovice
Datum nabytí účinnosti	
Pořizovatel	Městský úřad Černošice odbor územního plánování Riegrova 1209, 252 28 Černošice
Jméno oprávněné úřední osoby	Ing. Helena Ušiaková
Funkce oprávněné úřední osoby	vedoucí odboru územního plánování
Podpis:	Otisk úředního razítka:

PROJEKT:

REGULAČNÍ PLÁN CENTRA MĚSTA DOBŘICHOVICE

BILANCE PODZEMNÍHO PARKOVÁNÍ

POČET VEŘEJNÝCH PARKOVACÍCH MÍST	28
POČET VYHRAZENÝCH PARKOVACÍCH MÍST	34
CELKEM	62

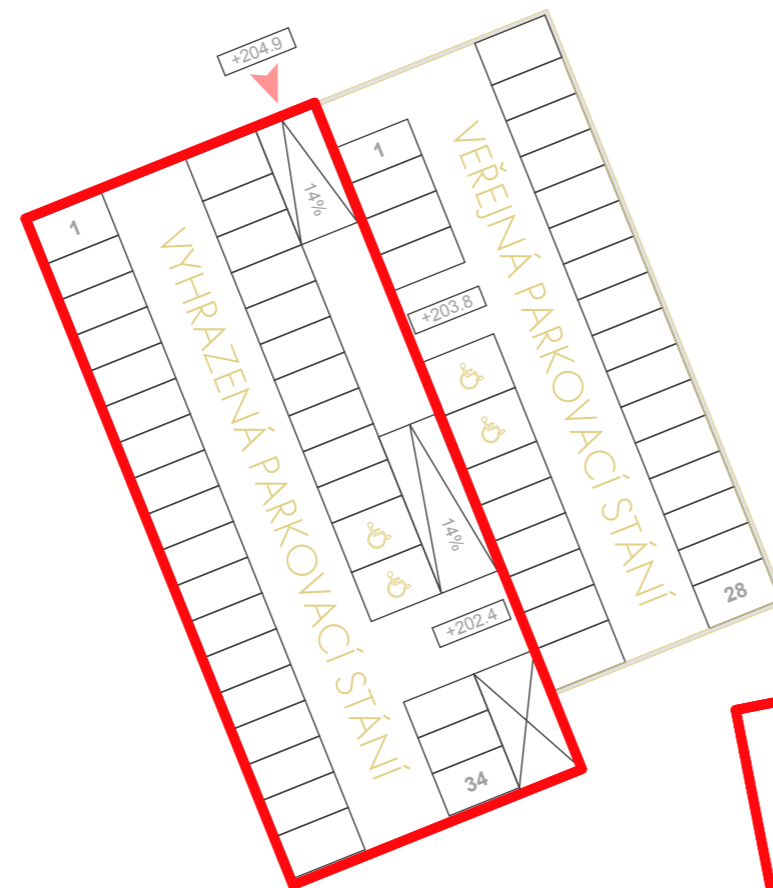

OBJEDNAVATEL:

MĚSTO DOBŘICHOVICE

VÍTOVA 61, 25229 DOBŘICHOVICE

OPRÁVNĚNÁ OSOBA:

ING. MICHAEL PÁNEK

POŘIZOVATEL:

ÚŘAD ÚZEMNÍHO PLÁNOVÁNÍ MĚÚ ČERNOŠICE

RIEGROVA 1209, 25228 ČERNOŠICE

OPRÁVNĚNÁ OSOBA: ING. HELENA UŠIAKOVÁ

GENERÁLNÍ PROJEKTANT:

PAVEL HNILÍČKA ARCHITEKTI, s.r.o.

CUKROVARNICKÁ 46, 162 00 PRAHA 6

T: 233 344 575, E: INFO@HNILICKA.CZ

IČ: 28490771

ZPRACOVATEL ČÁSTI:

PAVEL HNILÍČKA ARCHITEKTI, s.r.o.

CUKROVARNICKÁ 46, 162 00 PRAHA 6

ING. ARCH. PAVEL HNILÍČKA

ING. ARCH. DANIELA ŠTEFLOVÁ

ZODPOVĚDNÝ PROJEKTANT:

ING. ARCH. PAVEL HNILÍČKA, ČKA 03126

NÁZEV VÝKRESU:

DETAIL PODZEMNÍHO PARKOVÁNÍ POD NÁMĚSTÍM

MĚŘÍTKO: 1:500	FORMÁT: 420x297MM	DATUM: 09/2014	VÝKRES Č.:
FÁZE: NÁVRH	ČÁST: RP	INDEX:	04