
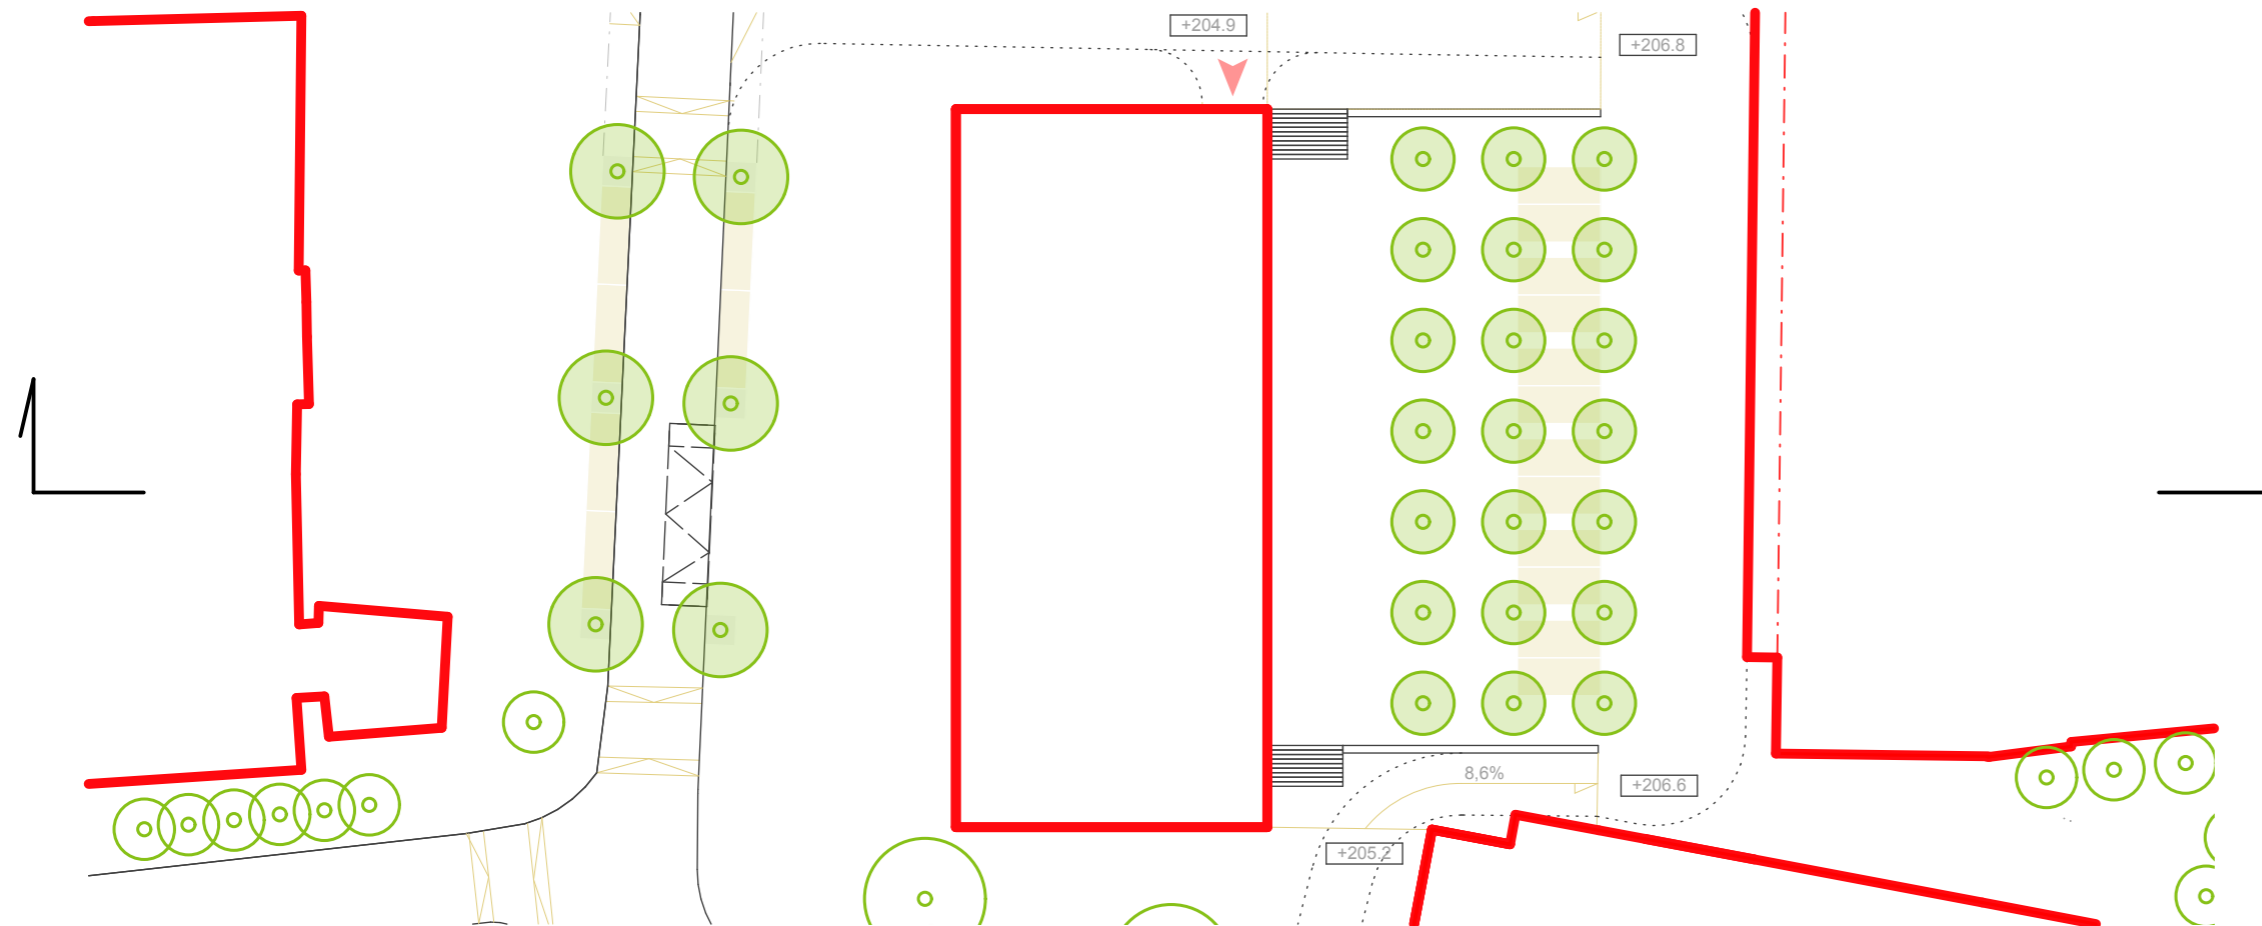


**REGULAČNÍ PLÁN DOBŘICHOVIC
 ZÁZNAM O ÚČINNOSTI**

Správní orgán, který regulační plán vydal:	Zastupitelstvo města Dobřichovice Město Dobřichovice Vítova 61, 252 29 Dobřichovice
Datum nabytí účinnosti	
Pořizovatel	Městský úřad Černošice odbor územního plánování Riegrova 1209, 252 28 Černošice
Jméno oprávněné úřední osoby	Ing. Helena Ušiaková
Funkce oprávněné úřední osoby	vedoucí odboru územního plánování
Podpis:	Otisk úředního razítka:

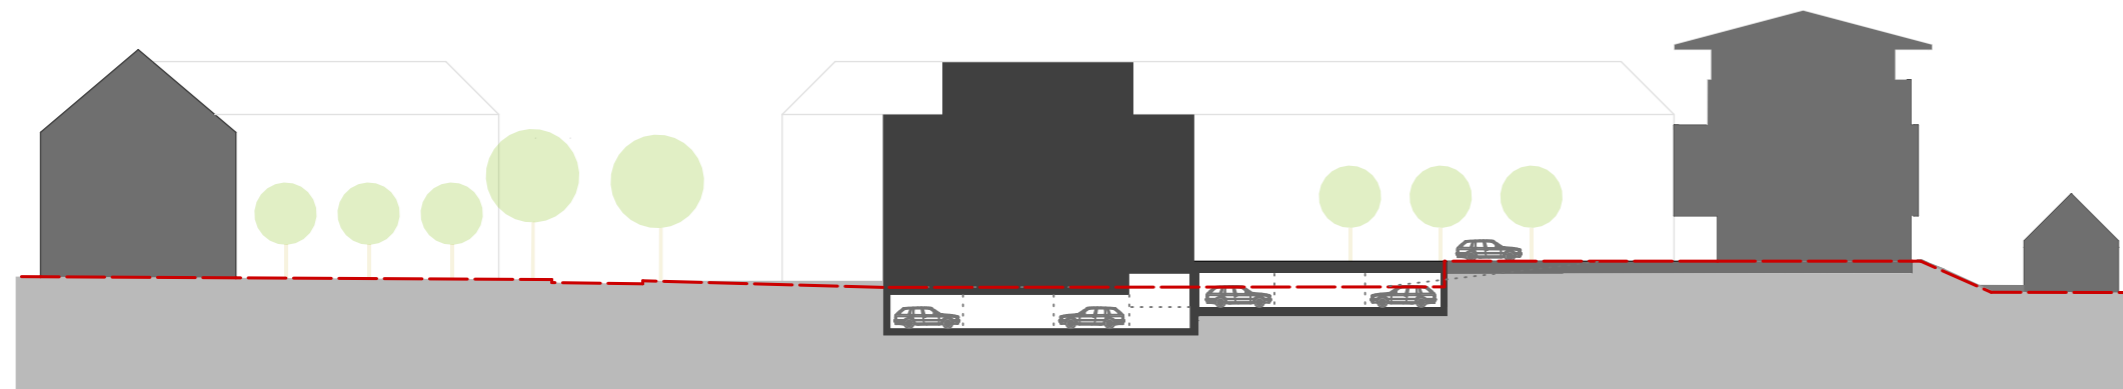

OBJEDNAVATEL:
 MĚSTO DOBŘICHOVICE
 VÍTOVA 61, 25229 DOBŘICHOVICE
 OPRÁVNĚNÁ OSOBA:
 ING. MICHAEL PÁNEK

POŘIZOVATEL:
 ÚŘAD ÚZEMNÍHO PLÁNOVÁNÍ MĚÚ ČERNOŠICE
 RIEGROVA 1209, 25228 ČERNOŠICE
 OPRÁVNĚNÁ OSOBA: ING. HELENA UŠIAKOVÁ

GENERÁLNÍ PROJEKTANT:
 PAVEL HNILÍČKA ARCHITEKTI, s.r.o.
 CUKROVARNICKÁ 46, 162 00 PRAHA 6
 T: 233 344 575, E: INFO@HNILICKA.CZ
 IČ: 28490771

ZPRACOVATEL ČÁSTI:
 PAVEL HNILÍČKA ARCHITEKTI, s.r.o.
 CUKROVARNICKÁ 46, 162 00 PRAHA 6
 ING. ARCH. PAVEL HNILÍČKA
 ING. ARCH. DANIELA ŠTEFLOVÁ
 ZODPOVĚDNÝ PROJEKTANT:
 ING. ARCH. PAVEL HNILÍČKA, ČKA 03126

NÁZEV VÝKRESU:
 DETAIL NÁMĚSTÍ - ŘEZ

MĚŘÍTKO: 1:500	FORMÁT: 420x297MM	DATUM: 09/2014	VÝKRES Č.:
FÁZE: NÁVRH	ČÁST: RP	INDEX:	O5