




PŮDORYS 1:100

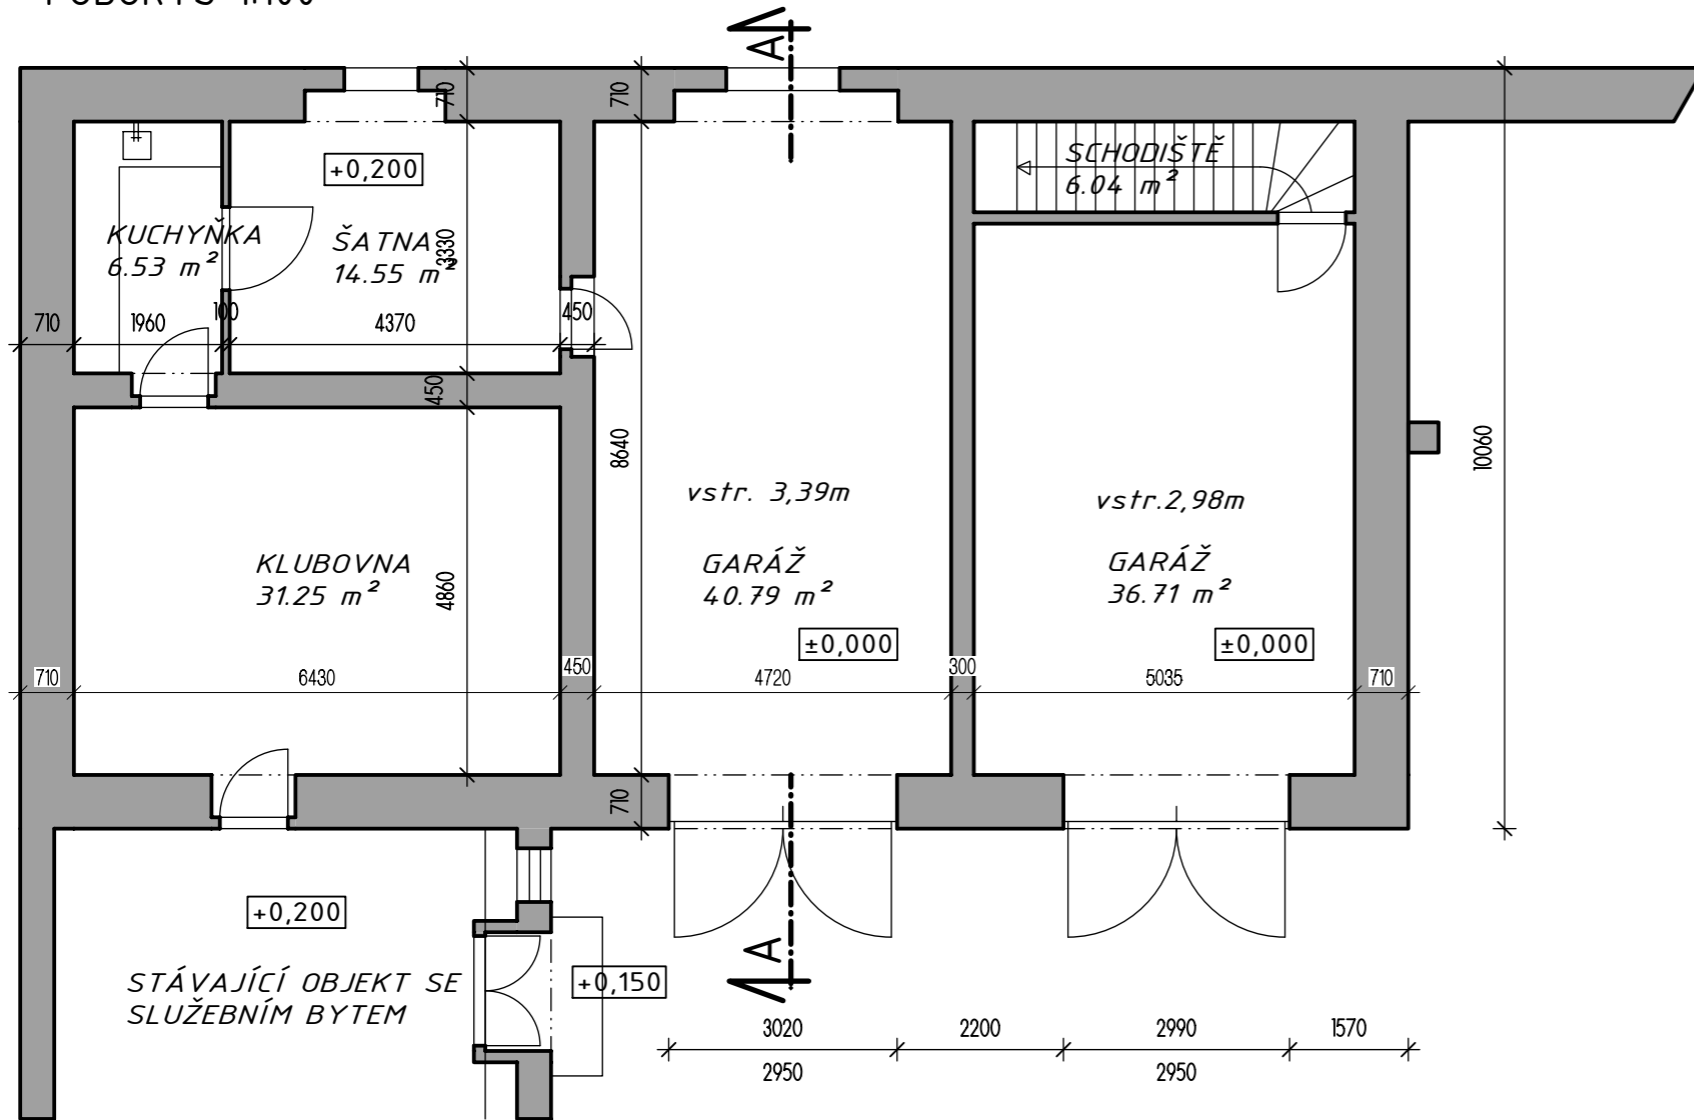


POHLED VÝCHODNÍ 1:200

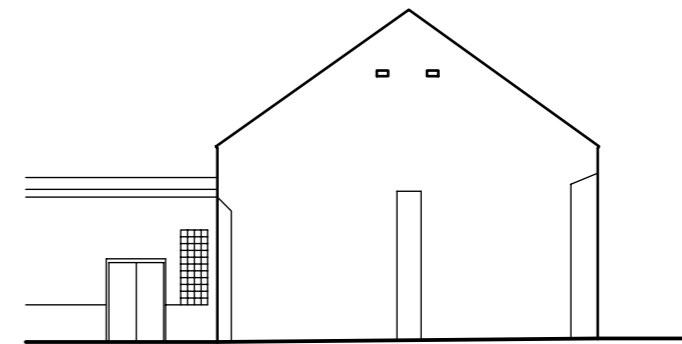

POHLED JIŽNÍ 1:200

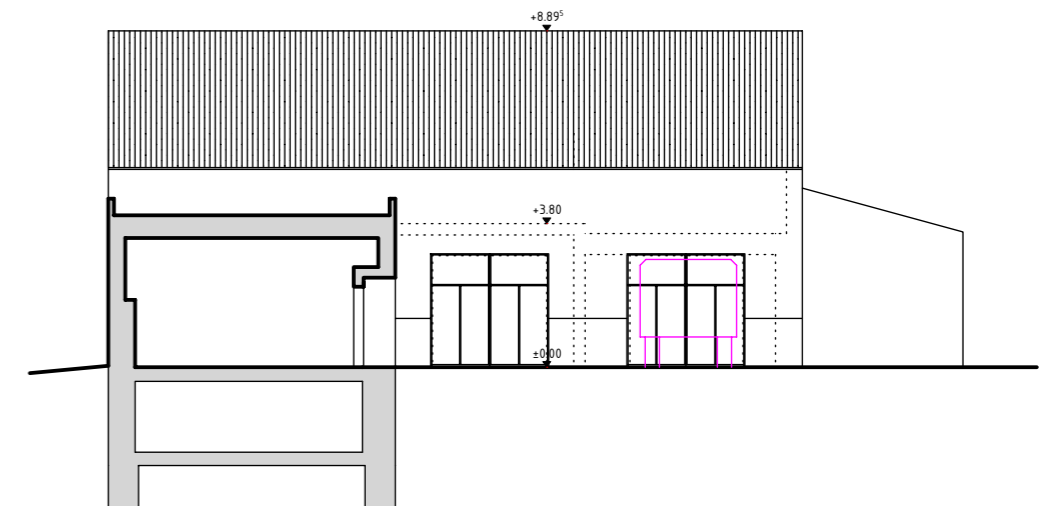

ŘEZ A-A 1:100

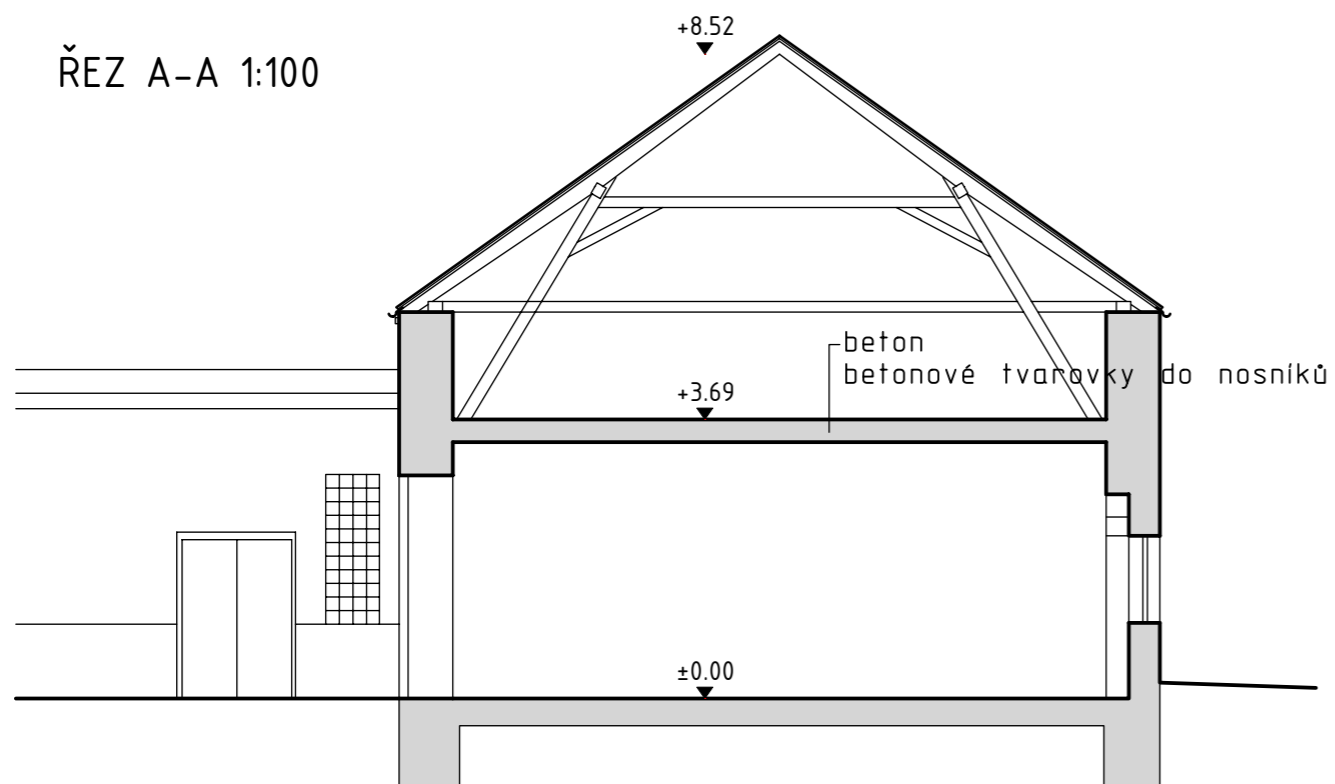

STÁVAJÍCÍ KONSTRUKCE



SBOR DOBROVOLNÝCH HASIČŮ  
DOBŘICHOVICE

STÁVAJÍCÍ STAV 1:100, 1.200