



Budoucí prodávající :

MĚSTO DOBŘICHOVICE

Vítova 61

252 29 Dobřichovice

zastoupená: Ing. Petrem Hamplem – starostou města

(dále jen „budoucí Prodávající“)

a

Budoucí kupující :

ČEZ Distribuce, a. s.

se sídlem Děčín IV-Podmokly, Teplická 874/8, 405 02 Děčín

zapsána v obchodním rejstříku vedeném u Krajského soudu v Ústí nad Labem, oddíl B, vložka 2145

IČ 24729035, DIČ CZ24729035

Bankovní spojení: Komerční banka, a.s., číslo účtu 35-4544580267/0100

zastoupena: Bc. Janem Musilem, datum narození: 14.1.1978, na základě pověření

ev.č.POV – 002/2021 ze dne 3. 3. 2021.

(dále jen “budoucí Kupující”)

(společně dále též „Smluvní strany“), uzavřeli níže

SMLOUVU O BUDOUCÍ KUPNÍ SMLOUVĚ

č. 4121733446

podle ustanovení § 1785 a násl. a § 2079 a násl. zákona č. 89/2012 Sb. občanského zákoníku, a podle ustanovení § 25 odst. 4 zákona č. 458/2000 Sb. energetického zákona (dále jen tato smlouva).

Článek I.

Prohlášení o právním a faktickém stavu

1. Budoucí prodávající prohlašuje, že je výlučným vlastníkem pozemku parc.č. 1295/1 v k.ú. Dobřichovice.
Nemovitost je v územním obvodu, kde státní správu katastru nemovitostí ČR vykonává Katastrální úřad pro Středočeský kraj, Katastrální pracoviště Praha-západ .
2. Budoucí kupující má zájem na části Pozemku vyznačené v situačním výkresu, který je Přílohou č. 1 této smlouvy, vybudovat novou distribuční trafostanici 22/0,4 kV (dále jen **Trafostanice**).
3. Budoucí prodávající prohlašuje, že není žádným způsobem omezen v nakládání s Pozemkem a že mu nejsou známy žádné faktické nebo právní vady Pozemku, kterými by byl znemožněn účel této smlouvy.

 ČEZ Distribuce, a. s.

Článek II.

Závazek uzavřít kupní smlouvu

1. Smluvní strany se zavazují, že spolu na výzvu Budoucí kupující odeslanou nejpozději do 6 měsíců od kolaudace Trafostanice a do 5 let od uzavření této smlouvy, uzavřou do 2 měsíců od doručení výzvy Budoucímu prodávajícímu kupní smlouvu, jejíž předmět a obsah je blíže popsán v čl. III. této smlouvy (dále jen „**Kupní smlouva**“).
2. K výzvě dle odst. 1. je Budoucí kupující povinna přiložit návrh Kupní smlouvy a geometrický plán pro rozdělení Pozemku dle čl. III. této smlouvy.

Článek III.

Obsah Kupní smlouvy

1. Smluvní strany se dohodly, že předmětem Kupní smlouvy bude převod vlastnického práva k novému pozemku, který vznikne na základě geometrického plánu oddělením části Pozemku specifikované v čl. III. odst. 2 této smlouvy (dále také jen „**Převáděný pozemek**“), z Budoucího prodávajícího na Budoucí kupující.
2. Předpokládaná velikost Převáděného pozemku činí cca 62 m² a nepřesáhne rozsah vyznačený v situačním výkresu, který je Přílohou č. 1 této smlouvy. Skutečný rozsah Převáděného pozemku bude pro potřeby Kupní smlouvy vymezen geometrickým plánem pro rozdělení Pozemku.
3. Smluvní strany se dohodly, že kupní cena Převáděného pozemku bude 500,-Kč/m². K této částce může být připočtena daň z přidané hodnoty dle zákonné sazby platné ke dni uskutečnění platby nebo bude kupní cena v době realizace prodeje osvobozena od DPH dle zák. 235/2004 Sb., § 56. Kupní cena bude vyplacena Budoucímu prodávajícímu po provedení vkladu vlastnického práva Budoucí kupující do katastru nemovitostí za podmínek stanovených Kupní smlouvou.

Článek IV.

Podmínky pro provedení stavby

1. Budoucí prodávající uděluje Budoucí kupující souhlas s provedením stavby Trafostanice na Pozemku v rozsahu dle čl. III. odst. 2 této smlouvy, a to i prostřednictvím třetích osob. Budoucí prodávající se zavazuje umožnit v nezbytném rozsahu Budoucí kupující a jí pověřeným třetím osobám přístup a příjezd na Pozemek a realizaci stavby.
2. Budoucí kupující se zavazuje v průběhu výstavby co nejvíce šetřit práv Budoucí prodávající. Po skončení prací je Budoucí kupující povinna uvést zbývající část Pozemku do předchozího stavu. Pokud Budoucí prodávající v důsledku výkonu práv Budoucí kupující vznikne újma na majetku, má právo na přiměřenou jednorázovou náhradu.

**Článek V.
Ostatní ujednání**

podpis:

1. Budoucí prodávající se pro případ převodu vlastnického práva k Pozemku, nebo jeho části, která se má stát být jen částečně Převáděným pozemkem, zavazuje převést na nabyvatele formou postoupení smlouvy dle ust. § 1895 a násl. občanského zákoníku zároveň práva a povinnosti vyplývající z této smlouvy, s čímž budoucí kupující vyslovuje předem svůj souhlas.
2. Veškeré náklady spojené s vyhotovením této a Vlastní smlouvy, geometrického plánu a podáním návrhu na vklad do katastru nemovitostí, se zavazují uhradit Budoucí kupující.

**Článek VI.
Závěrečná ustanovení**


1. Tato smlouva nabývá platnosti a účinnosti dnem připojení podpisu poslední smluvní stranou.
2. Přijetí návrhu této smlouvy s dodatkem nebo odchylkou, byť nepodstatnou, se vylučuje. Totéž platí pro uzavírání dodatků k této smlouvě.
3. Tuto smlouvu lze měnit nebo doplňovat pouze písemně, formou číslovaných dodatků, jiná forma se vylučuje. Písemná forma je nezbytná i pro právní jednání směřující ke zrušení smlouvy.
4. Tato smlouva zaniká, pokud Budoucí kupující upustí od záměru vybudovat Trafostanici na Pozemku nebo pokud v rámci realizace stavby nedojde k umístění Trafostanice na Pozemek. V takovém případě se Budoucí kupující zavazuje tuto skutečnost Budoucímu prodávajícímu bez zbytečného odkladu oznámit.
5. Tato smlouva je vyhotovena v dvou stejnopisech, z nichž jeden stejnopis obdrží každý z účastníků této smlouvy.
6. Osobní údaje subjektu údajů jsou zpracovávány v souladu s příslušnými aktuálně platnými a účinnými právními předpisy České republiky a Evropské unie. Bližší informace týkající se zpracování osobních údajů a právních předpisů, na jejichž základě je zpracování prováděno, jsou dostupné na stránkách www.cezdistribuce.cz/gdpr nebo je společnost ČEZ Distribuce, a. s., subjektu údajů na požádání poskytne.
7. Součástí této smlouvy je její:


Příloha č. 1 - *Situační výkres dokumentace stavby se zákresem předpokládaného rozsahu Převáděného pozemku*


Dne 5.1. 2022
..... 2021Dne 12.3. 2022
..... 2021

Budoucí prodávající


Budoucí kupující


Město Dobřichovice

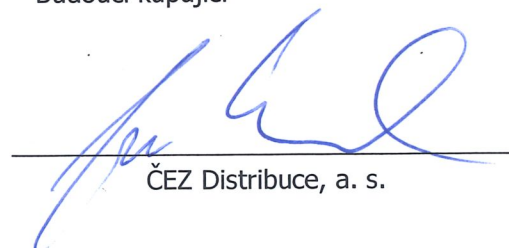


ČEZ Distribuce, a. s.


ČEZ Distribuce, a. s.

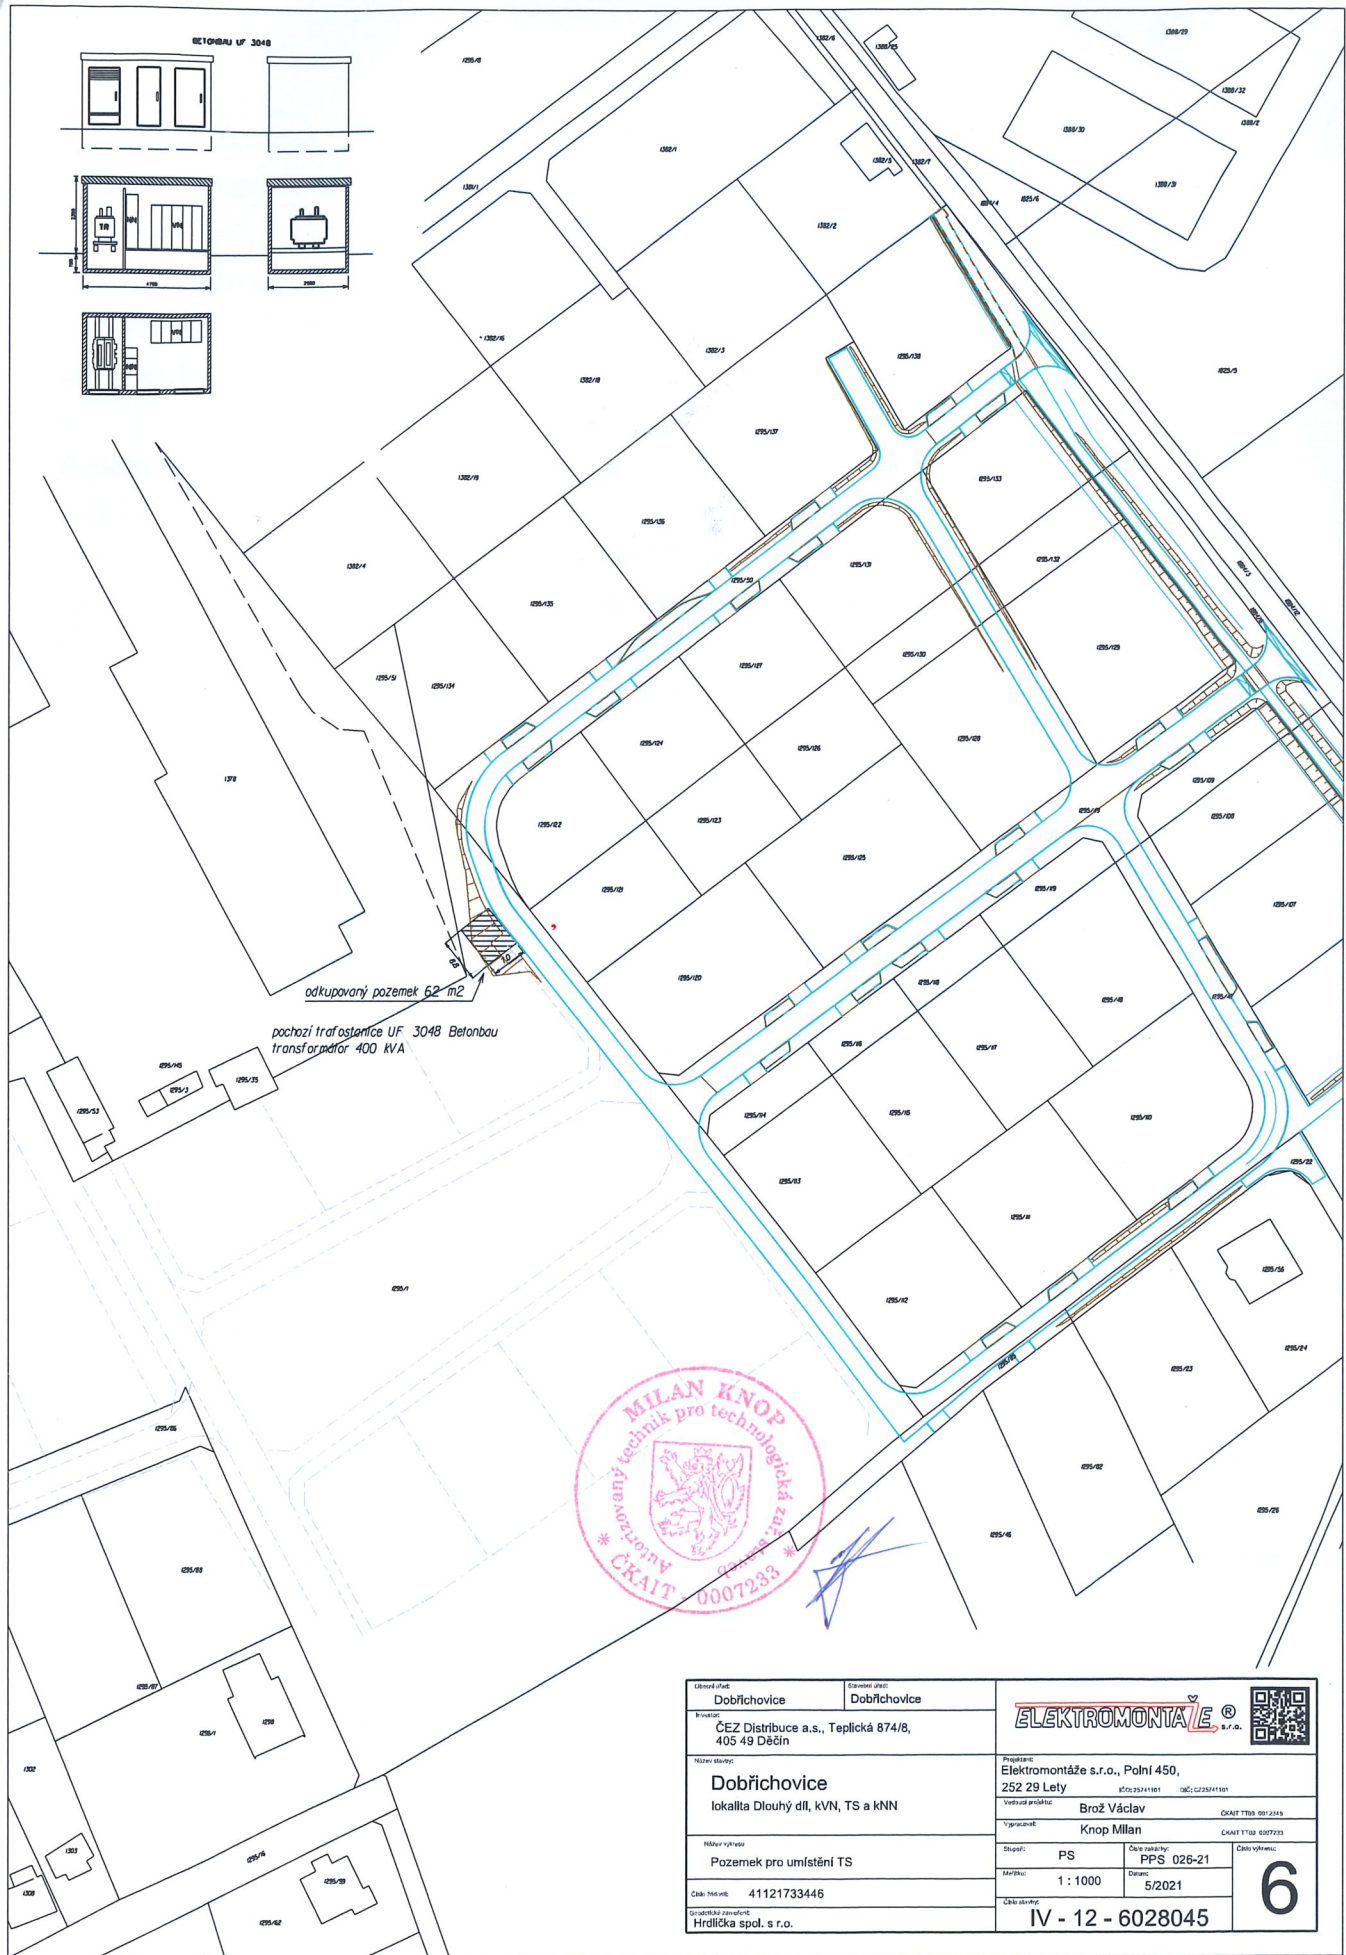

odkupovaný pozemek 62 m²

pochází trafostanice UF 3048 Betonbau
transformátor 400 kVA



Obvod: Dobřichovice	Stavěný objekt: Dobřichovice	
Brno: CEZ Distribuce a.s., Teplická 674/8, 405 49 Děčín		
Název stavby: Dobřichovice lokality Dlouhý díl, KVN, TS a KNN	Projektant: Elektromontáže s.r.o., Pohní 450, 252 29 Lety IČO: 25241181 DIČ: CZ25241181	Typová příloha: Brož Václav ČKAIT T102 2012345 Vypracoval: Knop Milan ČKAIT T102 6072333
Název výkresu: Pozemek pro umístění TS	Stupeň: PS Číslo výkresu: PPS 026-21 Měřítko: 1 : 1000 Datum: 5/2021	
Číslo Návrh: 41121733445	Číslo stavby: IV - 12 - 6028045	
Stavěná společnost: Hrdlička spol. s r.o.		