

Město Dobřichovice (1/1)

IČO 00241181, DIČ CZ00241181

se sídlem: Vítova 61, 252 29 Dobřichovice

zastoupena: Ing. Petrem Hamplem – starostou města Dobřichovice

(dále jen „**Budoucí povinná**“)

a

ČEZ Distribuce, a. s.

IČO 24729035, DIČ CZ24729035

se sídlem Děčín, Děčín IV-Podmokly, Teplická 874/8, PSČ 405 02

zapsaná v obchodním rejstříku vedeném u Krajského soudu v Ústí nad Labem, pod sp. zn. B 2145

zastoupena na základě písemně udělené plné moci ze dne 10. 2. 2023. č. PM – 060/2023

společností ELEKTROMONTÁŽE s.r.o., se sídlem Lety u Dobřichovic, Polní 450, PSČ 252 29, IČ :

25741101, DIČ: CZ25741101, zápis v obchodním rejstříku vedeném Městským soudem v Praze,

oddíl C, vložka 65992, zastoupená Václavem Brožem - jednatelem

(dále jen „**Budoucí oprávněná**“)

(společně dále též „**Smluvní strany**“),

uzavřeli níže uvedeného dne, měsíce a roku tuto:

SMLOUVU O BUDOUCÍ SMLOUVĚ O ZŘÍZENÍ VĚCNÉHO BŘEMENE

A DOHODU O UMÍSTĚNÍ STAVBY č. IZ-12-6003709

(dále jen „**smlouva**“)

podle ustanovení § 1785 a násl. a § 1257 a násl. zákona č. 89/2012 Sb., občanského zákoníku, v platném znění (dále jen „**občanský zákoník**“), a podle ustanovení § 25 odst. 4 zákona č. 458/2000 Sb., o podmínkách podnikání a o výkonu státní správy v energetických odvětvích a o změně některých zákonů, v platném znění (dále jen „**energetický zákon**“).

Článek I.

Úvodní ustanovení

Budoucí oprávněná je provozovatelem distribuční soustavy (dále jen „**PDS**“) na území vymezeném licencí na distribuci elektřiny udělenou PDS Energetickým regulačním úřadem. Distribuční soustava je provozována ve veřejném zájmu. PDS má povinnost zajišťovat spolehlivé provozování, obnovu a rozvoj distribuční soustavy, přičemž pokud dochází k umístění zařízení distribuční soustavy na cizí nemovitost, je PDS povinen podle § 25 odst. 4 energetického zákona k této nemovitosti zřídit věcné břemeno a zajistit si právo provést stavbu dle příslušných ustanovení stavebního zákona.

Článek II.

Prohlášení o právním a faktickém stavu

1. Budoucí povinná prohlašuje, že je výlučným vlastníkem: spoluvlastnického podílu ve výši 1/1: pozemku parc.č. 679/1, v k.ú. Dobřichovice, dále jen „**Dotčená nemovitost**“.
2. Budoucí oprávněná je investorem stavby zařízení distribuční soustavy – Kabelové vedení nn a Skříň (dále jen „**Zařízení distribuční soustavy**“), která se nachází nebo bude nacházet mj. na Dotčené nemovitosti.
3. Budoucí povinná prohlašuje, že není žádným způsobem omezena v právu zřídit k Dotčené

nemovitosti. Věcné břemeno podle této smlouvy, a že jí nejsou známy žádné faktické nebo právní vady Dotčené nemovitosti, kterými by byl znemožněn účel této smlouvy.

Článek III. Předmět smlouvy

1. Smluvní strany se zavazují, že spolu za dále uvedených podmínek uzavřou vlastní smlouvu o zřízení věcného břemene (dále jen „**Vlastní smlouva**“), jejímž předmětem bude zřízení věcného břemene podle § 25 odst. 4 energetického zákona na dobu neurčitou. Obsahem věcného břemene bude právo Budoucí oprávněné umístit, provozovat, opravovat a udržovat Zařízení distribuční soustavy na Dotčené nemovitosti, provádět jeho obnovu, výměnu a modernizaci, a povinnost Budoucí povinné výkon těchto práv strpět (dále jen „**Věcné břemeno**“).
2. Předpokládaný rozsah omezení Dotčené nemovitosti Věcným břemenem činí 2bm kabelového vedení a 1ks skříně a je vyznačený v situačním snímku tvořícím přílohu č. 1 této smlouvy.
3. Budoucí oprávněná se zavazuje po dokončení stavby Zařízení distribuční soustavy vyhotovit geometrický plán pro vyznačení rozsahu Věcného břemene, vyhotovit Vlastní smlouvu a zaslat Budoucí povinné písemnou výzvu k uzavření Vlastní smlouvy, jejíž přílohou bude Vlastní smlouva a geometrický plán.
4. Budoucí oprávněná se zavazuje zaslat výzvu dle odstavce 3. této smlouvy Budoucí povinné ve lhůtě do 6 kalendářních měsíců od kolaudace Zařízení distribuční soustavy (popř. od jeho uvedení do provozu), nejpozději však do 5 let od uzavření této smlouvy. Budoucí povinná se zavazuje Vlastní smlouvu uzavřít a opatřit ověřeným podpisem nejpozději do 60 dnů ode dne doručení výzvy.
5. Do doby uzavření Vlastní smlouvy jsou Smluvní strany vázány obsahem této Smlouvy a zavazují se, že neučiní žádné právní ani jiné kroky, které by vedly ke zmaření jejího účelu.
6. Smluvní strany se dohodly, že za omezení vlastnického práva Budoucí povinné v důsledku výstavby Zařízení distribuční soustavy a zřízení Věcného břemene bude Budoucí povinné na základě Vlastní smlouvy vyplacena jednorázová náhrada ve výši **2.600, - Kč**. K této částce bude připočtena daň z přidané hodnoty dle zákonné sazby platné ke dni uskutečnění platby. V případě, že dojde ke změně rozsahu věcného břemene uvedeného v článku III. odst. 2 této smlouvy o $\pm 5\%$, přepočítá se jednorázová náhrada za zřízení věcného břemene úměrně změně rozsahu v přepočtu na m²/bm. Jednorázová náhrada bude vyplacena Budoucí povinné po provedení vkladu Věcného břemene do katastru nemovitostí za podmínek stanovených Vlastní smlouvou.

Článek IV. Podmínky pro provedení stavby

1. Budoucí povinná uděluje Budoucí oprávněné souhlas s provedením stavby Zařízení distribuční soustavy na Dotčené nemovitosti v rozsahu dle čl. III. odst. 2 této smlouvy, a to i prostřednictvím třetích osob. Budoucí povinná se zavazuje umožnit v nezbytném rozsahu Budoucí oprávněné a jí pověřeným třetím osobám přístup a příjezd na Dotčenou nemovitost a realizaci stavby. Práce na dotčené nemovitosti budou spočívat zejména v:
 - Výkopových pracech 2m kabelového vedení a 1 ks skříně SS100
2. Budoucí oprávněná se zavazuje v průběhu výstavby co nejvíce šetřit práv Budoucí povinné. Po skončení prací je Budoucí oprávněná povinna uvést Dotčenou nemovitost do předchozího

stavu. Pokud Budoucí povinné v důsledku výkonu práv Budoucí oprávněné vznikne újma na majetku, má právo na přiměřenou jednorázovou náhradu.

Článek V. Ostatní ujednání

1. Budoucí povinná se pro případ převodu vlastnického práva k Dotčené nemovitosti smluvně zavazuje převést na nabyvatele Dotčené nemovitosti zároveň práva a povinnosti vyplývající z této smlouvy, a to formou postoupení smlouvy dle § 1895 a násl. občanského zákoníku, k čemuž Budoucí oprávněná tímto uděluje svůj předchozí souhlas.
2. Veškeré náklady spojené s vyhotovením této a Vlastní smlouvy, geometrického plánu a podáním návrhu na vklad do katastru nemovitostí se zavazuje uhradit Budoucí oprávněná.

Článek VI. Závěrečná ustanovení

1. Jakékoli změny či doplnění textu tohoto návrhu smlouvy ze strany Budoucí povinné budou považovány za nový návrh smlouvy a k uzavření smlouvy dojde teprve akceptací takto upraveného návrhu Budoucí oprávněnou. Totéž platí pro uzavírání dodatků k této smlouvě.
2. Tuto smlouvu lze měnit nebo doplňovat pouze písemně, formou číslovaných dodatků, jiná forma se vylučuje. Písemná forma je nezbytná i pro právní jednání směřující ke zrušení smlouvy.
3. Tato smlouva zaniká, pokud Budoucí oprávněná upustí od záměru vybudovat Zařízení distribuční soustavy na Dotčené nemovitosti nebo pokud v rámci realizace stavby nedojde k umístění Zařízení distribuční soustavy na Dotčené nemovitosti. V takovém případě se Budoucí oprávněná zavazuje tuto skutečnost Budoucí povinné oznámit.
4. Tato smlouva je vyhotovena ve 2 stejnopisech, z nichž 1 stejnopis obdrží každá ze stran této smlouvy.
5. Smluvní strany berou na vědomí, že na tuto smlouvu nedopadá povinnost uveřejnění v registru smluv ve smyslu zákona č. 340/2015 Sb., o zvláštních podmínkách účinnosti některých smluv, uveřejňování těchto smluv a o registru smluv (zákon o registru smluv), ve znění pozdějších předpisů. Tato smlouva nabývá platnosti a účinnosti dnem připojení podpisu poslední smluvní stranou.
6. Záměr zřídit Věcné břemeno k Dotčené nemovitosti byl schválen usnesením⁰⁶⁻²⁸⁻²⁴, č.j., ze dne ...^{13.2.2024}...
7. Součástí této smlouvy je následující příloha:

Příloha č. 1 Situační snímek se zákresem předpokládaného rozsahu Věcného břemene s podpisy vlastníků/spoluvlastníků

Příloha č. 2 - Ocenění práv odpovídajících zřízení věcného břemene

Příloha č. 3 – Kopie plné moci ev. č. PM-060/2023

Budoucí povinná

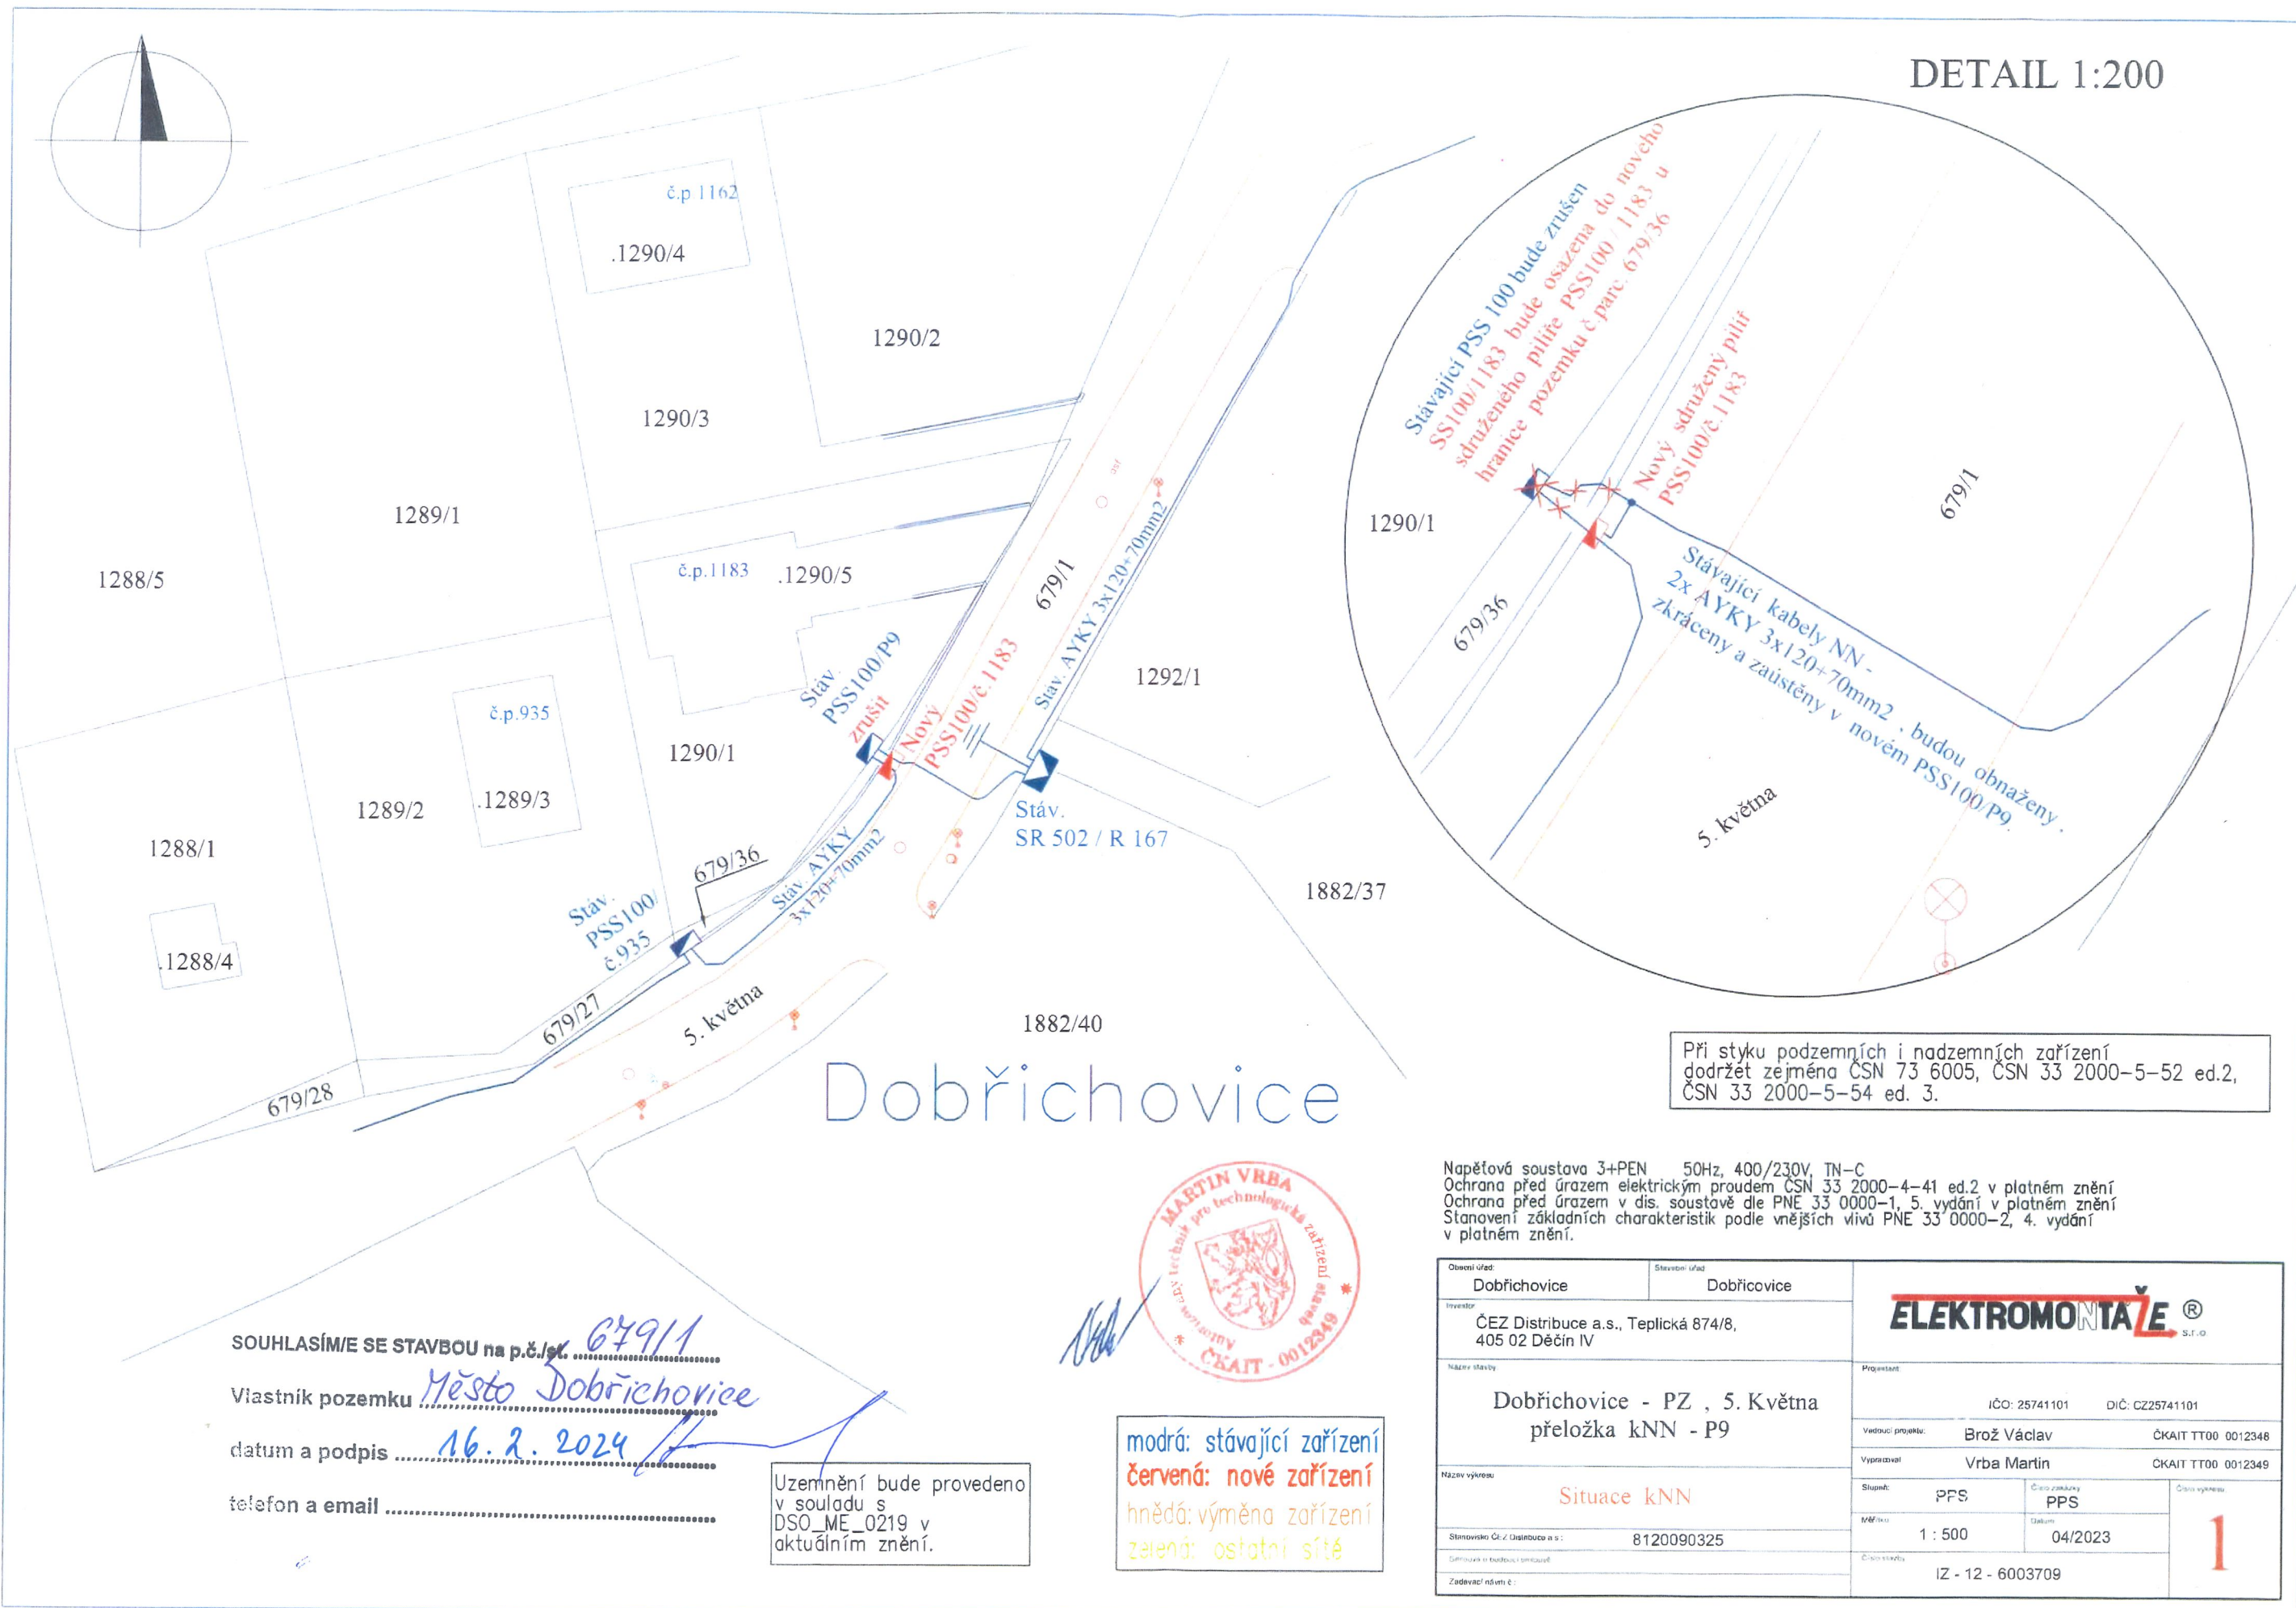

Město Dobřichovice
Ing. Petr Hampl
starosta města Dobřichovice
Datum: ...16. 2. 2024



Budoucí oprávněná


ELEKTROMONTÁŽE[®]
S.r.o.
Polní 450
252 29 Lety u Dobřichovic
IČO: 25741101, DIČ: CZ25741101
ČEZ Distribuce, a. s.
Zmocněný zástupce – ELEKTROMONTÁŽE s.r.o.
Václav Brož - jednatel
Datum: 31.1.2024

DETAIL 1:200



Při styku podzemních i nadzemních zařízení dodržet zejména ČSN 73 6005, ČSN 33 2000-5-52 ed.2, ČSN 33 2000-5-54 ed. 3.

Napětová soustava 3+PEN 50Hz, 400/230V, TN-C
 Ochrana před úrazem elektrickým proudem ČSN 33 2000-4-41 ed.2 v platném znění
 Ochrana před úrazem v dis. soustavě dle PNE 33 0000-1, 5. vydání v platném znění
 Stanovení základních charakteristik podle vnějších vlivů PNE 33 0000-2, 4. vydání v platném znění.

Obecní úřad: Dobřichovice		Stavěcí úřad: Dobřichovice		ELEKTROMONTAŽE® S.r.o.		
Investor: ČEZ Distribuce a.s., Teplická 874/8, 405 02 Děčín IV						
Název stavby: Dobřichovice - PZ , 5. Května přeložka kNN - P9				Projektant: IČO: 25741101 DIČ: CZ25741101		
Název výkresu: Situace kNN				Vedoucí projektu: Brož Václav ČKAIT TT00 0012348		
				Výpracoval: Vrba Martin ČKAIT TT00 0012349		
Stavovské číslo Úřadu stavby a.s.:		8120090325		Stupeň: PFS	Číslo změny: PPS	Číslo výkresu: 1
Datum vydání k vydání a omezení:				Měřítko: 1 : 500	Datum: 04/2023	
Zadavatel název a.:				Číslo stavby: IZ - 12 - 6003709		

Ocenění práv odpovídajících zřízení věcného břemene

na cizích nemovitostech pro stavbu zařízení distribuční soustavy elektrické energie, její zřízení a provozování v souladu s ustanovením § 25 zákona č. 458/2000 Sb. (Energetický zákon) metodou výnosovou, to je výpočet simulovaného nájemného na nemovitostech dotčených stavbou.

Název akce:	PZ - Dobřichovice, 5. května, kNN P9	Katastrální území:	Dobřichovice
Číslo projektu:	IZ-12-6003709	Kód katastrálního území:	627810
Kraj:	Středočeský kraj	Číslo LV:	10001
Okres:	Praha-západ	Pozemek (PČ):	679/1
Údaje zadal:	Kateřina Kobášková	Podle stavu ke dni:	31. 1. 2024

Oceňování nemovitostí je prováděno v souladu se zákonem č. 151/1997 Sb. v platném znění a prováděcí vyhlášky Ministerstva financí České republiky č. 441/2013 Sb. v platném znění (vyhláška č. 434/2023 Sb.).

Způsob výpočtu: Standardní ocenění věcného břemene (§39a)

Druh pozemku: Komunikace (silnice)

Znaky $O_1 - O_6$	Pásmo	Hodnota
O_1 Velikost obce: 2001 - 5000 obyvatel	II	0,80
O_2 Hospodářsko-správní význam obce: Obec s počtem obyvatel nad 5 tisíc a všechny obce v okrese Praha-východ, Praha-západ a k.ú. lázeňských míst typu D	III	0,85
O_3 Poloha obce: Obec vzdálená od hranice zast. území města Prahy nebo Brna v nejkratším vymezeném úseku silnice do 20 km včetně	III	1,02
O_4 Technická infrastruktura v obci: Elektrina, vodovod, kanalizace a plyn	I	1,00
O_5 Dopravní obslužnost obce: Městská hromadná doprava	I	1,00
O_6 Občanská vybavenost v obci: Komplexní vybavenost (obchod, služby, zdravotnické zařízení, škola, pošta, bankovní (peněžní) služby, sportovní a kulturní zařízení aj.)	I	1,00

Index úpravy základní ceny I - znaky $P_1 - P_5$:

Index úpravy základní ceny I - znaky $P_1 - P_5$:	Pásmo	Hodnota
P_1 Kategorie a charakter pozemní komunikace: Dálnice, silnice, dráhy celostátní, letiště v délce nad 2101 m	I	-0,30
P_2 Charakter a zastavěnost území: V kat. úz. sídelní části obce	I	0,05
P_3 Povrch komunikace: Se zpevněným povrchem	I	0,00
P_4 Vlivy ostatní neuvedené: Bez dalších vlivů	II	0,00
P_5 Komerční využití: Bez možnosti komerčního využití	I	0,30
Index úpravy základní ceny $I = P_5 * (1 + P_1 + P_2 + P_3 + P_4)$	=	0,225

Základní cena výchozí (ZC_v):	=	7741,00 Kč/m ²
Koeficient $O_1 - O_6$ (O):	*	0,694
Základní cena ($ZC = ZC_v * O$):	=	5372,25 Kč/m ²
Index cenového porovnání (I):	=	0,225
Základní cena upravená ($ZCU = ZC * I$):	=	1208,76 Kč/m ²
Hodnota simulovaného nájemného:	*	5 %
Koeficient míry užítka: Nadzemní objekty	*	1,00
Výměra dotčeného území (VDU): 0,60 * 1,00	*	0,60 m ²
Roční užitek:	=	36,26 Kč
Míra kapitalizace (p):		10 %
Počet let dalšího trvání práva:		neurčito
Cena věcného břemene (CB_n):	=	363 Kč
Bonus 20 % pro první nabídku:	+	73 Kč
Celková vypočtená jednorázová náhrada:		436 Kč
Celková vypočtená jednorázová náhrada s DPH:		527 Kč

Poznámka

1x skříň SS100

Ocenění práv odpovídajících zřízení věcného břemene

na cizích nemovitostech pro stavbu zařízení distribuční soustavu elektrické energie, její zřízení a provozování v souladu s ustanovením § 25 zákona č.458/2000 Sb. (Energetický zákon) metodou výnosovou, to je výpočet simulovaného nájemného na nemovitostech dotčených stavbou.

Název akce:	PZ - Dobřichovice, 5. května, kNN P9	Katastrální území:	Dobřichovice
Číslo projektu:	IZ-12-6003709	Kód katastrálního území:	627810
Kraj:	Středočeský kraj	Číslo LV:	10001
Okres:	Praha-západ	Pozemek (PČ):	679/1
Údaje zadal:	Kateřina Kobsásková	Podle stavu ke dni:	31. 1. 2024

Oceňování nemovitosti je prováděno v souladu se zákonem č. 151/1997 Sb. v platném znění a prováděcí vyhlášky Ministerstva financí České republiky č. 441/2013 Sb. v platném znění (vyhláška č. 434/2023 Sb.).

Způsob výpočtu: Zjednodušené ocenění věcného břemene (§39b)

Znaky O ₁ – O ₆	Pásmo	Hodnota
O ₁ Velikost obce: 2001 - 5000 obyvatel	II	0,80
O ₂ Hospodářsko-správní význam obce: Obec s počtem obyvatel nad 5 tisíc a všechny obce v okrese Praha-východ, Praha-západ a k.ú. lázeňských míst typu D	III	0,85
O ₃ Poloha obce: Obec vzdálená od hranice zast. území města Prahy nebo Brna v nejkratším vymezeném úseku silnice do 20 km včetně	III	1,02
O ₄ Technická infrastruktura v obci: Elektřina, vodovod, kanalizace a plyn	I	1,00
O ₅ Dopravní obslužnost obce: Městská hromadná doprava	I	1,00
O ₆ Občanská vybavenost v obci: Komplexní vybavenost (obchod, služby, zdravotnické zařízení, škola, pošta, bankovní (peněžní) služby, sportovní a kulturní zařízení aj.)	I	1,00
Základní cena výchozí (ZC _v):	=	7741,00 Kč/m ²
Koeficient O ₁ – O ₆ (O):	*	0,694
Základní cena (ZC = ZC _v *O):	=	5372,25 Kč/m ²
Diferenční konstanta (D _k): Podzemní vedení - Elektrická vedení do 110 kV včetně	=	2,00
Roční užitek (ru _z = ZC * 0,015 * D _k):	=	161,17 Kč
Délka vedení věcného břemene (d):	*	2,00 m
Koeficient míry užítku a omezení vlastníka: Vložení do krajnice 0,5 m až 1 m včetně	*	5,50
Cena věcného břemene (CB _n):	=	1773 Kč
Bonus 20 % pro první nabídku:	+	355 Kč
Celková vypočtená jednorázová náhrada:		2127 Kč
Celková vypočtená jednorázová náhrada s DPH:		2570 Kč

Poznámka

2m kNN v zeleném pásmu



DISTRIBUCE

PLNÁ MOC

EVIDENČNÍ Č.: PM - 060/2023

ČEZ Distribuce, a. s.

se sídlem Děčín, Děčín IV-Podmokly, Teplická 874/8, PSČ 405 02,

IČO: 24729035, DIČ: CZ24729035,

zapsaná v obchodním rejstříku vedeném Krajským soudem v Ústí nad Labem pod sp. zn. B 2145,

zastoupená předsedou představenstva Ing. Martinem Zmelíkem, MBA

a členem představenstva Ing. Martinem Molingerem

(dále jen „zmocnitel“)

z m o c n ě u j e

zmocněnce:

ELEKTROMONTÁŽE s.r.o.

sídlo:

Polní 450, 252 29 Lety, okres Praha-západ

IČO:

25741101

DIČ:

CZ25741101

Právnícká osoba zapsaná v obchodním rejstříku vedeném u Městského soudu v Praze pod sp. zn.

C 65992,

(dále jen „zmocněnec“)

aby v procesu výstavby zařízení distribuční soustavy elektrické energie činil za zmocnitele v rámci podmínek daných příslušnými právními předpisy s dotčenými subjekty a před příslušnými orgány tato právní jednání a jiné úkony:

1. Projednával umístění staveb zařízení distribuční soustavy (dále jen „Stavby“) a podmínky umístění Staveb na cizích nemovitých věcech (dále jen „Dotčené nemovité věci“) s jejich vlastníky a jinými v úvahu přicházejícími oprávněnými subjekty.
2. Zajišťoval v nezbytném rozsahu k účelu danému tímto zmocněním ve prospěch zmocnitele k Dotčeným nemovitým věcem věcná a jiná práva a s nimi související potřebná právní jednání a jiné úkony, tj. aby za zmocnitele zejména:
 - a) uzavíral smlouvy o uzavření budoucí smlouvy a vlastní smlouvy ke zřízení věcných břemen (služebností) ve smyslu a k účelu danému zákonem č. 458/2000 Sb., energetický zákon, ve znění pozdějších předpisů, na Dotčených nemovitých věcech, zajišťoval a podepisoval návrhy na vklad těchto věcných práv do katastru nemovitostí,
 - b) zajišťoval a podepisoval návrhy na vklady práv do katastru nemovitostí,
 - c) přijímal doručované písemnosti adresované vždy na doručovací adresu uvedenou v návrhu na vklad do katastru nemovitostí, včetně všech oznámení či výzev v průběhu vkladových či jiných řízení vedených katastrálním úřadem,
 - d) činil v souladu s příslušnými právními předpisy vůči věcně a místně příslušným vyvlastňovacím úřadům návrhy na nucené omezení vlastnického práva k Dotčeným nemovitým věcem.
3. Sjednával podmínky a podával návrhy, žádosti a uzavíral smlouvy (dohody) vztahující se ke zvláštnímu užívání pozemních komunikací a užívání veřejných prostranství a k účelu uvedenému v odstavci 2. přijímal písemnosti.
4. Podával návrhy, žádosti a činil další právní jednání a jiné úkony v příslušných řízeních dle stavebně – právních předpisů a dalších souvisejících právních předpisů k umístění, odstraňování, změně a realizaci Staveb a jejich kolaudaci (zejména ohlášení, územní řízení, stavební řízení, kolaudační řízení, popř. opatření kolaudačního souhlasu nebo oznámení záměru započítí s užíváním) a k danému účelu zajišťoval veškeré potřebné podklady a k účelu uvedenému v odstavci 2. přijímal písemnosti, dále též za zmocnitele, jako stavebníka, plnil oznamovací povinnost vůči Archeologickému ústavu ČR, popř. jiné oprávněné organizaci ve smyslu ustanovení § 22 odst. 2 zákona č. 20/1987 Sb., o státní památkové péči, ve znění pozdějších předpisů.

Dále pak, aby zajišťoval poskytování finančních náhrad vlastníkům Dotčených nemovitých věcí ve výši a za podmínek sjednaných ve smlouvách a dohodách, uzavřených v rámci účelu daného

tímto zmocněním. Co se týče poskytování náhrad, tak tyto náhrady je zmocněnec oprávněn závazně za zmocnitele platně sjednávat pouze písemnou formou.

V souvislosti s předmětem zmocnění, uvedeným výše v odstavci 2. pod písm. c), d), v odstavci 3. a v odstavci 4. je zmocněnec oprávněn za zmocnitele činit před příslušnými orgány, aj. v úvahu přicházejícími subjekty, veškerá právní jednání a jiné úkony, tj. zejména činit a podávat zákonem stanovené návrhy a podání, brát tyto návrhy a podání zpět, podávat opravné prostředky proti rozhodnutím o těchto návrzích a podáních, jakož se jich i vzdávat či je brát zpět.

5. Zmocnitel opravňuje zmocněnce dále udělovat k účelu, za podmínek a v rozsahu danému tímto zmocněním též substituční zmocnění jiným osobám.
6. Zmocnitel si pro platné uzavírání veškerých smluvních závazkových vztahů zmocněncem za zmocnitele dle tohoto zmocnění, jakož i pro jiná jím činěná právní jednání a stejně tak pro činění změn těchto smluvních závazkových vztahů aj. právních jednání v rámci tohoto zmocnění, rovněž v případech kdy to výslovně není stanoveno zákonem, výhradně vyměřuje písemnou či jinou zákonem vyžadovanou formu, je-li zákonem vyžadována forma přísnější, s vyloučením možnosti změn smluvních závazkových vztahů aj. právních jednání k účelu danému tímto zmocněním v jiné než písemné či jiné zákonem vyžadované formě, je-li zákonem vyžadována forma přísnější.

Touto plnou mocí se nahrazují a ruší veškeré doposud vydané plné moci výše uvedenému zmocněnci, a to dnem, který předchází prvnímu dni období, na které je tato plná moc vydána.

Tato plná moc je vydána na dobu určitou, a to na období od 18.2.2023 do 18.2.2025.

V Praze dne 10-02-2023

Zmocnitel:
ČEZ Distribuce, a. s.

Ing. Martin Zmelík, MBA
předseda představenstva

Ing. Martin Molinger
člen představenstva

Zmocněnec plnou moc ve výše uvedeném rozsahu přijímá

V LETECH dne 3.3.2023

Zmocněnec:
ELEKTROMONTÁŽE s.r.o.

VÁCLAV BROŽ, JEDNATEL
(jméno, příjmení, funkce)

podpis