

Dodatek č.2

SMLOUVA S INVESTOREM

ve smyslu § 1746 odst. 2 zákona č. 89/2012 Sb., občanský zákoník, ve znění pozdějších předpisů, dále jen „Smlouva“ nebo „tato Smlouva“

mezi smluvními stranami (dále jen „Strany“ nebo „Smluvní strany“):

Město Dobřichovice

Se sídlem: Vítova 61, 252 29 Dobřichovice

IČO: 00241181

DIČ: CZ00241181

Bankovní spojení: 388029319/0800

Telefon: +420 257 711 590

Email: info@dobrichovice.cz


Webové stránky: <http://www.dobrichovice.cz>

Datová schránka: v9ubetv

Zastoupení: Ing. Petr Hampl

na straně jedné jen jako „Město“ nebo „Město Dobřichovice“

a

 

na straně druhé jen jako „Investor“

Vzhledem ke skutečnosti, že nově dosazený úředník u Ksús požaduje další doplnění Smlouvy s investorem, doplňuje se Smlouva s investorem o prohlášení Města Dobřichovice takto :

Město Dobřichovice souhlasí se stavbou 9 RD a rovněž s uzavřením nájemní smlouvy s KSÚS na dobu jednoho roku.

Veškeré ostatní skutečnosti Smlouvy s investorem ze dne 2.11.2022 a Dodatku č.1 z 9.7.2025 zůstávají v platnosti

I.


1. Přílohy:

- Příloha č. 1 – KOORDINAČNÍ SITUACE UMÍSTĚNÍ NA PARCELE 


Město ve smyslu § 41 Zákona o obcích prohlašuje, že uzavření této Smlouvy bylo schváleno na
...60.....zasedání Rady Města Dobřichovice dne...14.11.2025

Na důkaz souhlasu s obsahem této smlouvy připojují zástupci obou smluvních stran své podpisy.

V Dobřichovicích dne 12-14.2025


 


V Dobřichovicích dne 12.11.2025

 

Město Dobřichovice
Ing. Petr HAMPL, starosta



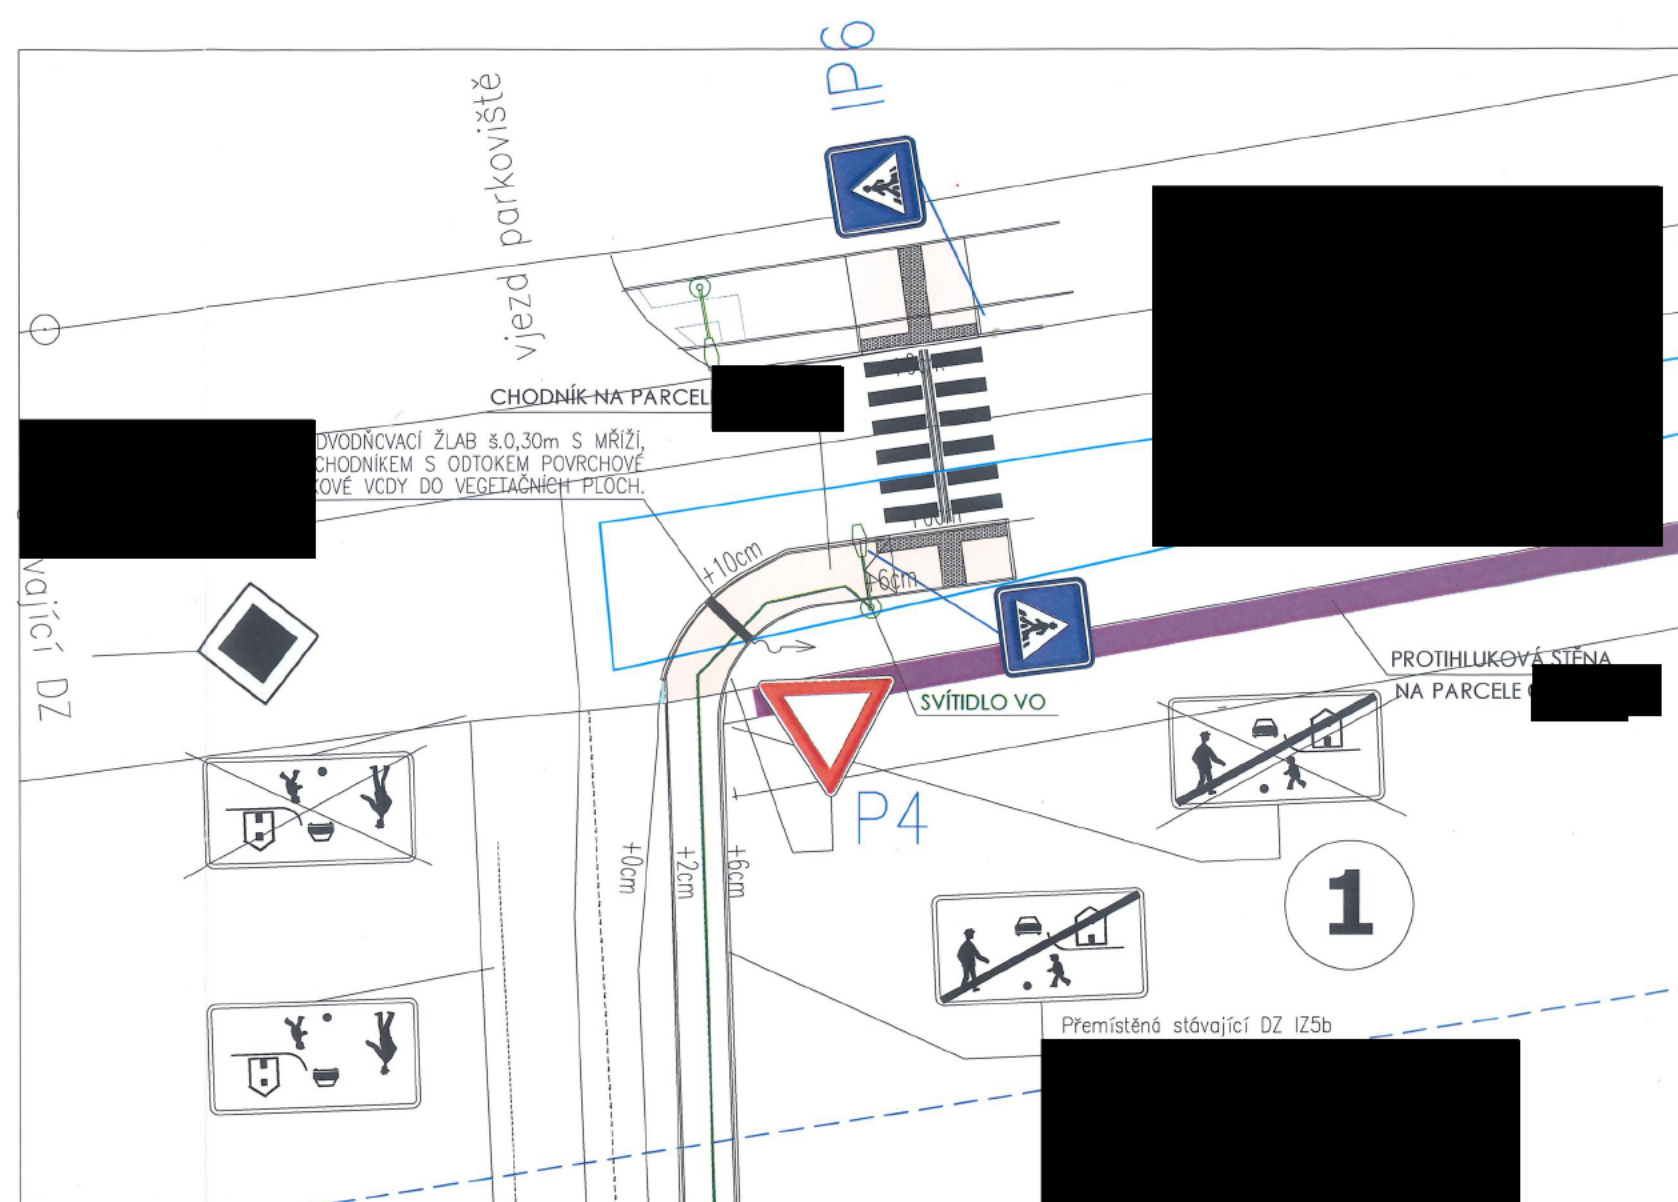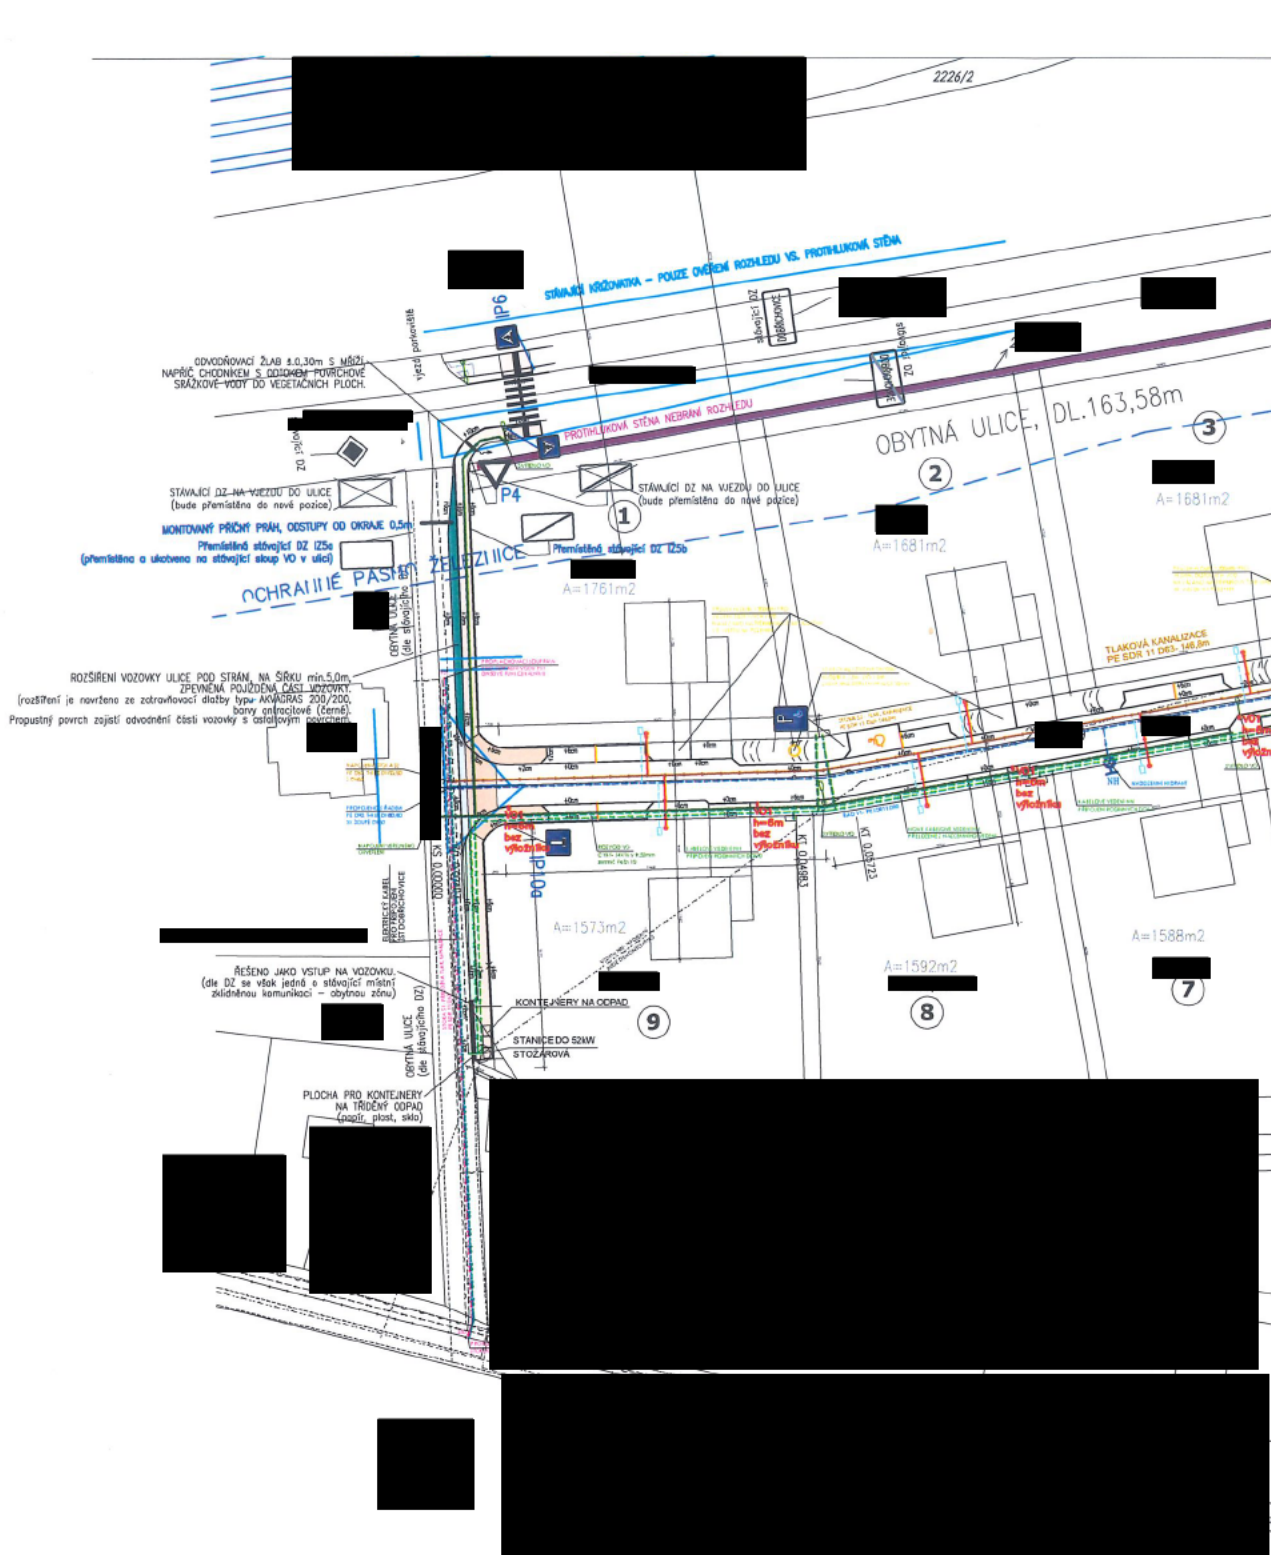

NÁVRH: atelier 2 s.r.o. Kunětická 2534/2 PRAHA 2 - Vinohrady 12 000 email: atelier2@seznam.cz, tel: 774 92 10 80, 774 92 10 82, IČO: 275 74 261 DIČ: CZ - 275 74 261		atelier 2
PROJEKTANT: Ing. Josef Žáček	ZODPOVĚDNÝ PROJEKTANT: Ing. Josef Žáček	
NÁZEV AKCE: PŘÍPRAVA PARCEL PRO 9 RD A TECHNICKÁ INFRASTRUKTURA DOBŘICHOVICE		
AUTORIZAČNÍ RAZÍTKO:	DATUM: 03/2023	ČÍSLO ZAKÁZKY: 8/22
	OBSAH: KOORDINAČNÍ SITUACE UMÍSTĚNÍ NA PARCELI	
	MĚŘITKO: 1:1000	STUPEŇ DOK.: DUR+DSP
	ČÍSLO VÝKRESU:	