


PROJEKT DIO

(Dopravně Inženýrské Opatření)

Jan Plešák, DIŠ,
POLICIE ČESKÉ REPUBLIKY
Důvod podepsání: Za správnost vyhotovení
Číslo podepsání: 01.02.2026 9:14:23

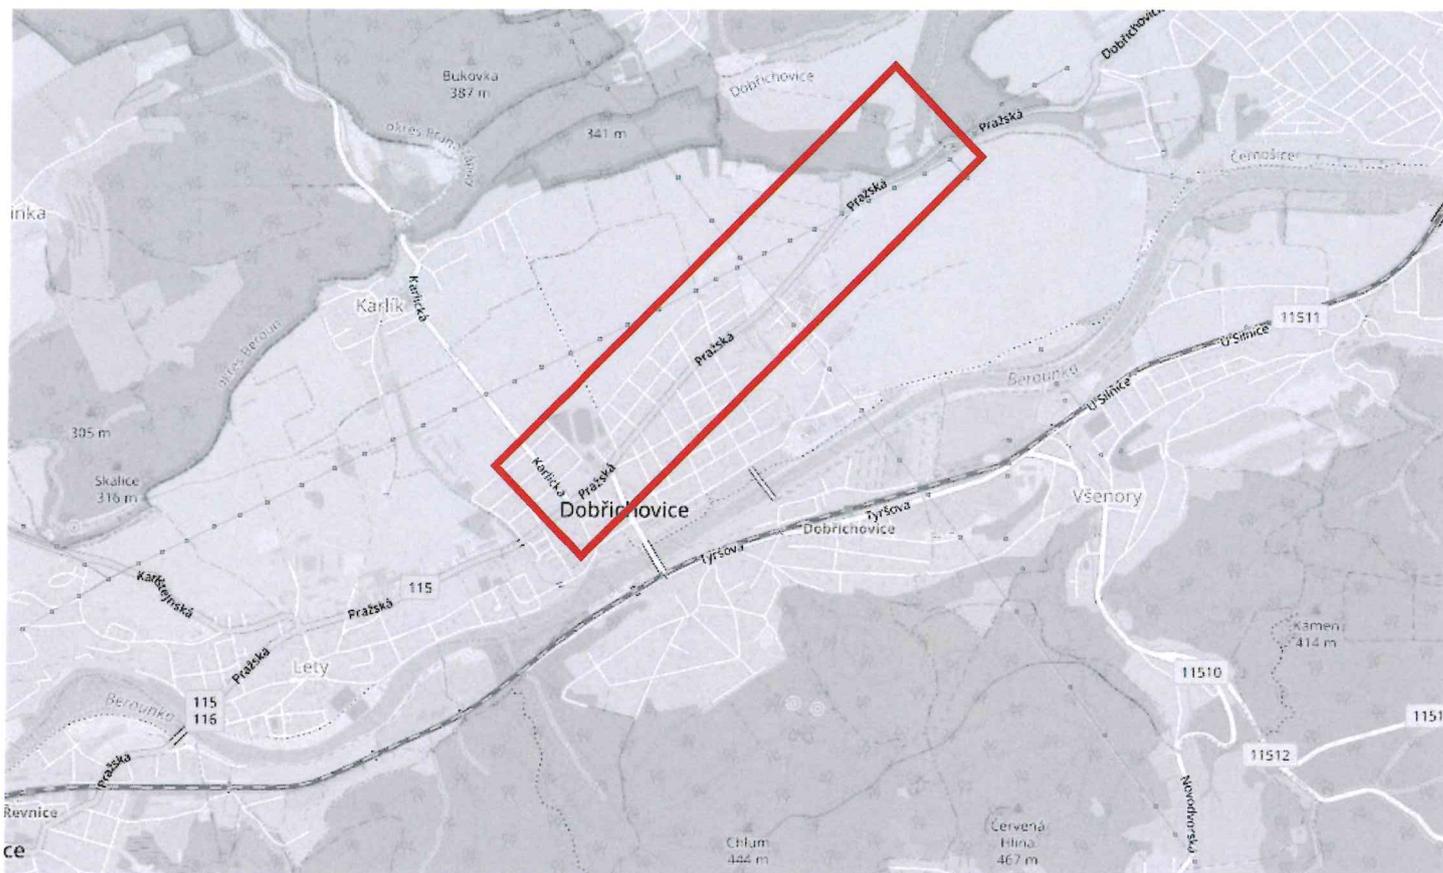

MÍSTO REALIZACE:

Komunikace II/115 Pražská, Dobřichovice

VYPRACOVAL:

Ing. Hana Durst
tel.: 723 662 755

OBJEDNATEL (INVESTOR):

SWIETELSKY stavební s.r.o.
tel.: 602 177 282

POČET ETAP:

1

POČET VÝKRESŮ:

6

NÁZEV AKCE:

II/115 HL. M. PRAHY - LETY, REKONSTRUKCE
2. ÚSEK - OBLAST DOBŘICHOVICE, LETY 1. ETAPA

TERMÍN REALIZACE AKCE:

DATUM VYPRACOVÁNÍ DIO:





15.08.2025

DODAVATEL:

TOP Znak s.r.o.
Starochuchelská 114/28
159 00 Praha 5
Tel.: 607 687 687
E-mail: info@topznak.cz
Web: www.topznak.cz
IČ: 06035981, DIČ: CZ06035981



POZNÁMKA:

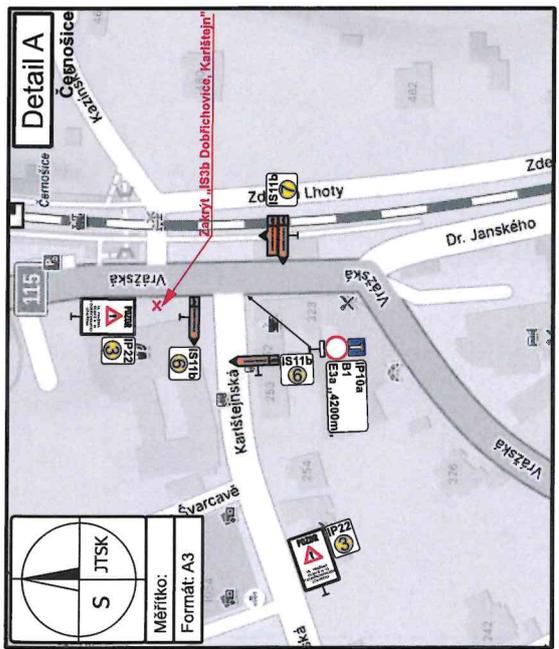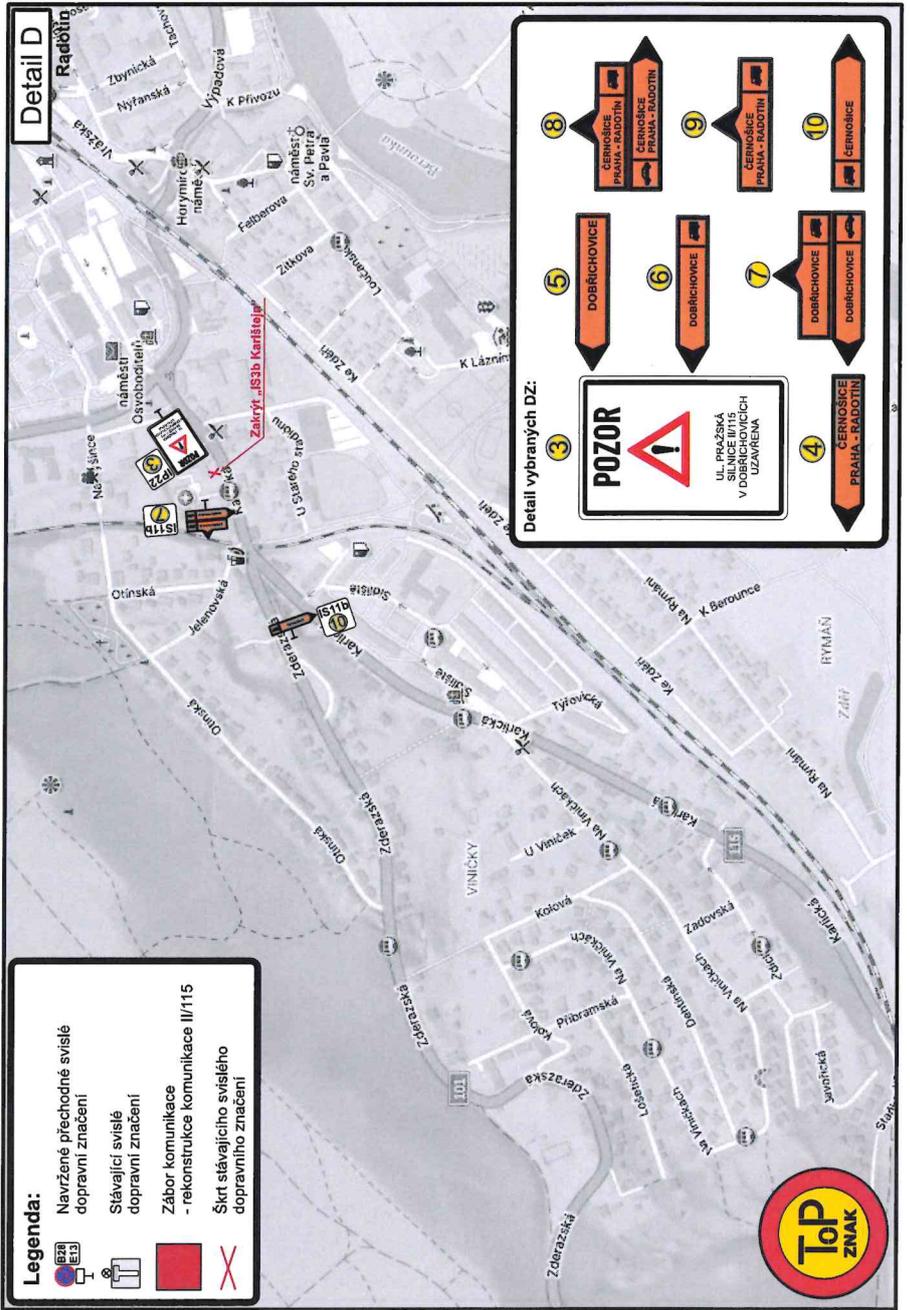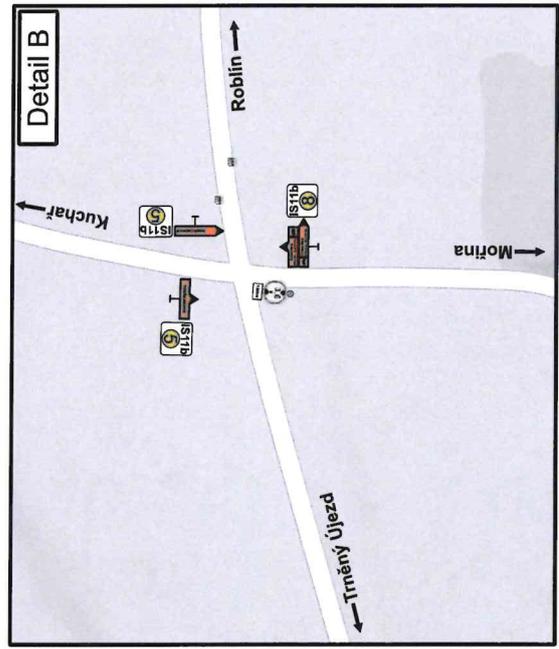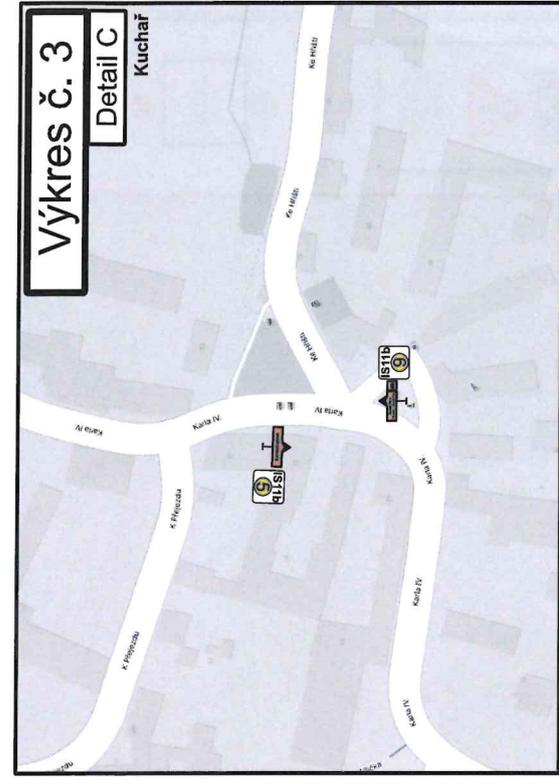

Výkres č. 4

Detail vybraných DZ:

3



4



5



Legenda:

Navržené přechodné svislé dopravní značení



Stávající svislé dopravní značení




Zábor komunikace - rekonstrukce komunikace II/115




Škrt stávajícího svislého dopravního značení



	JTSK
	S
Měřítko:	
Formát: A4	

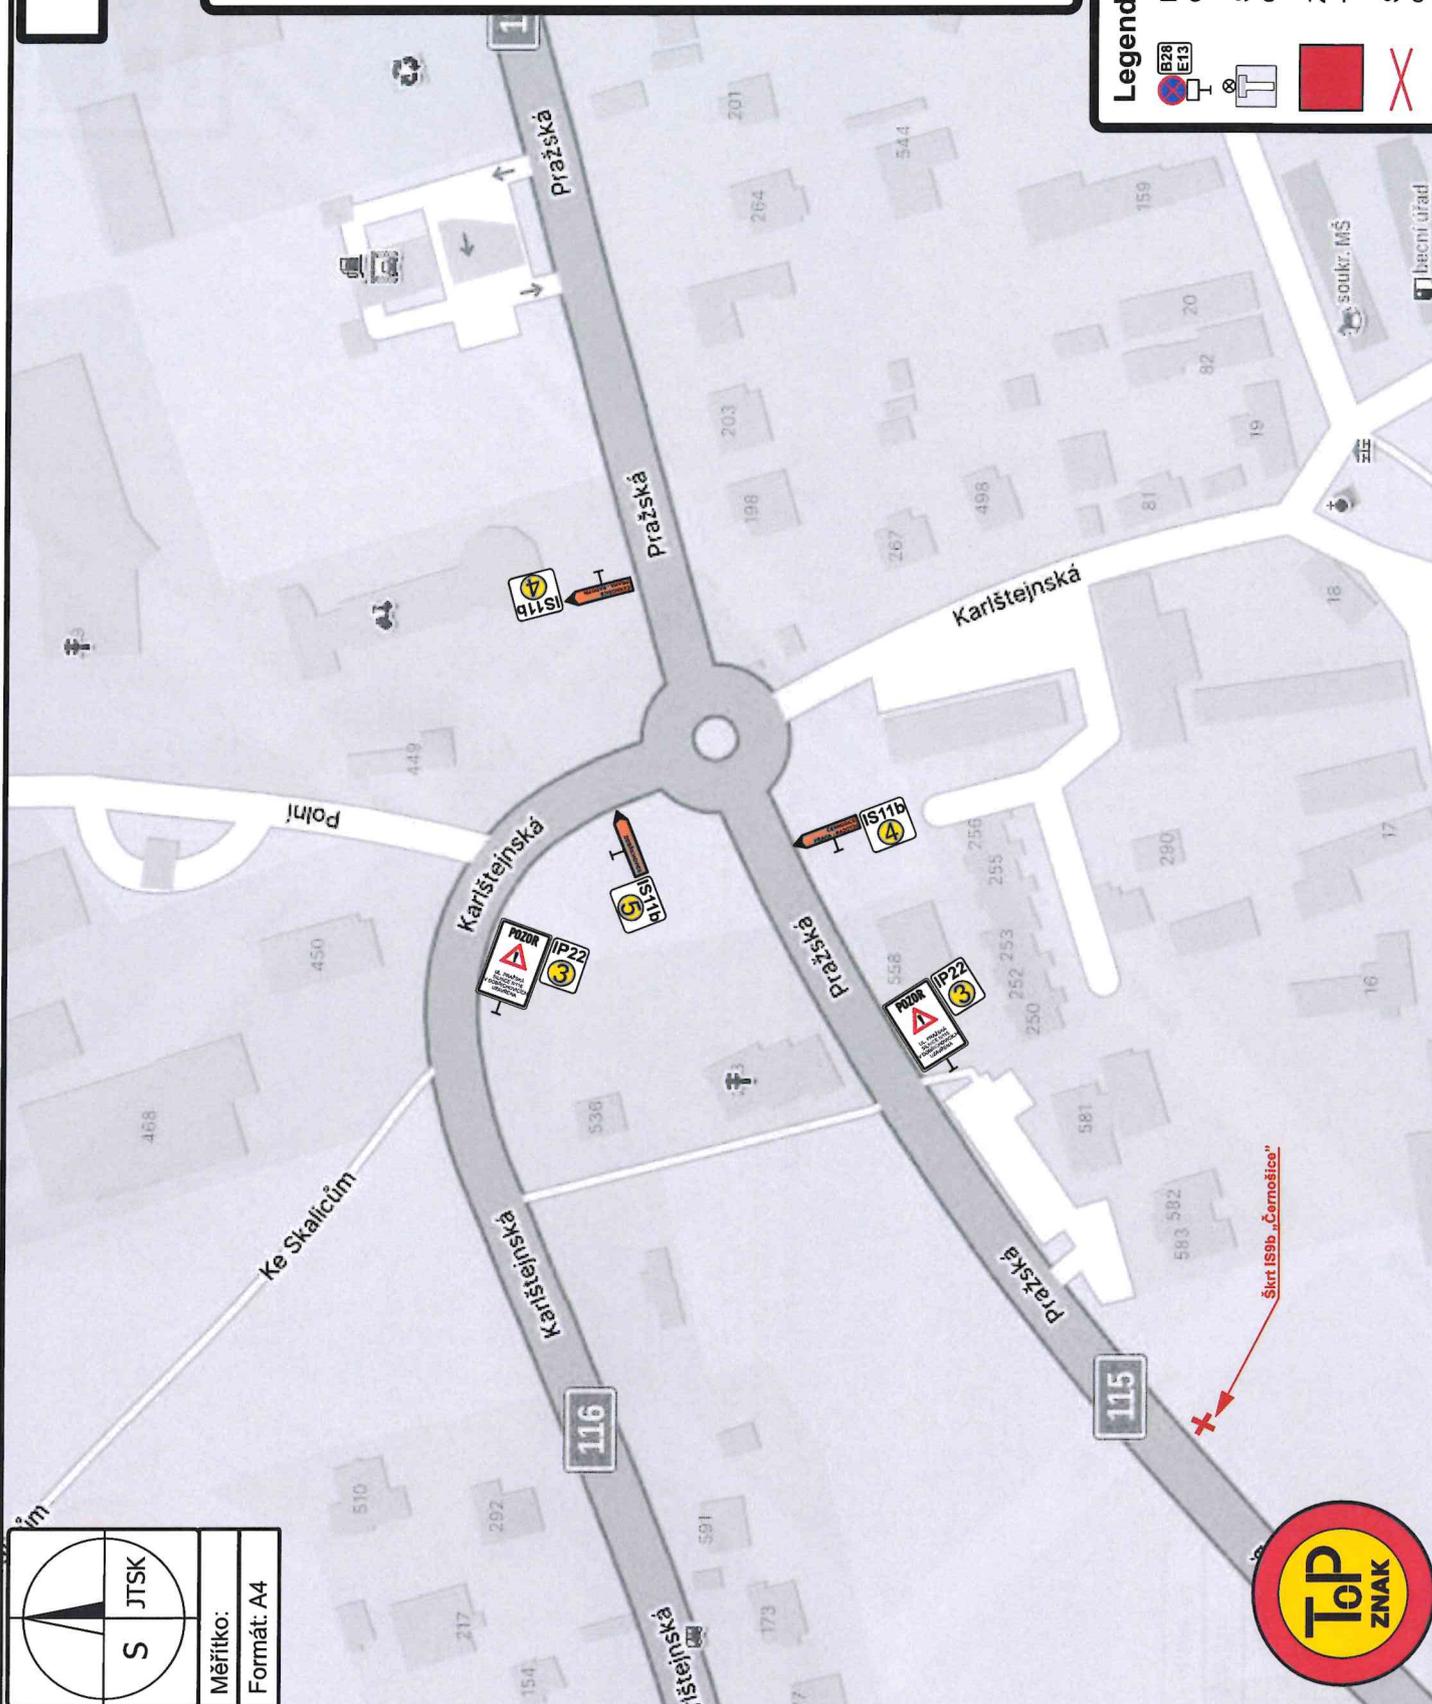

Výkres č. 5

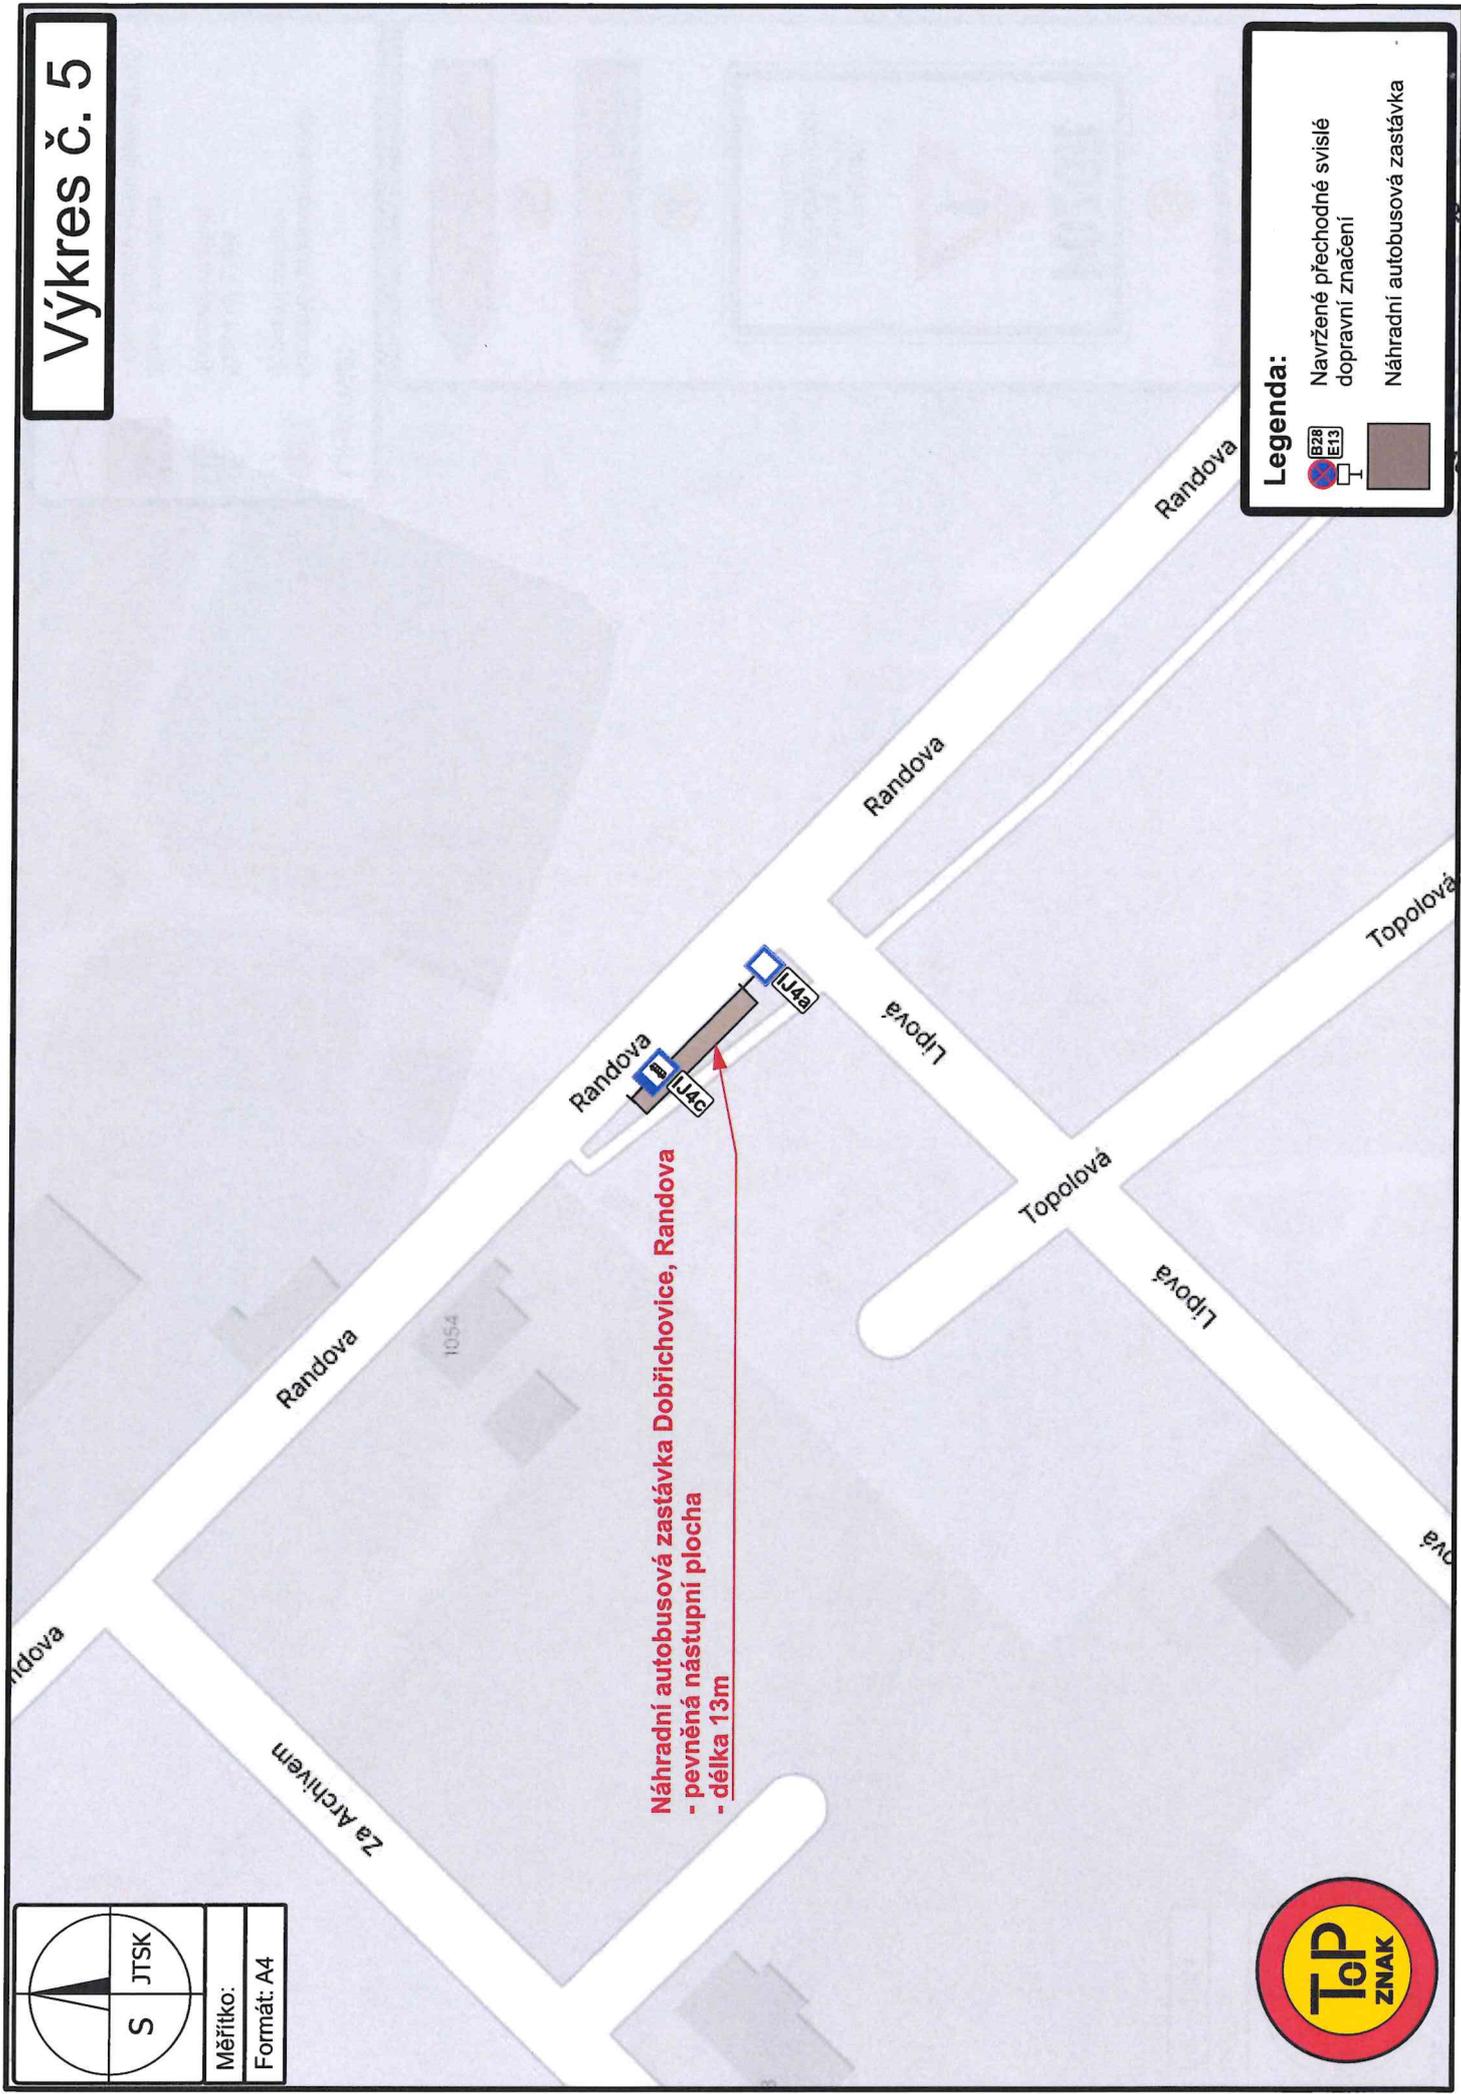

Náhradní autobusová zastávka Dobřichovice, Randova
- pevněná nástupní plocha
- délka 13m

Legenda:


-  Navržené přečhodné svislé dopravní značení
-  Náhradní autobusová zastávka

 S JTSK

Měřitko:
Formát: A4



Výkres č. 6

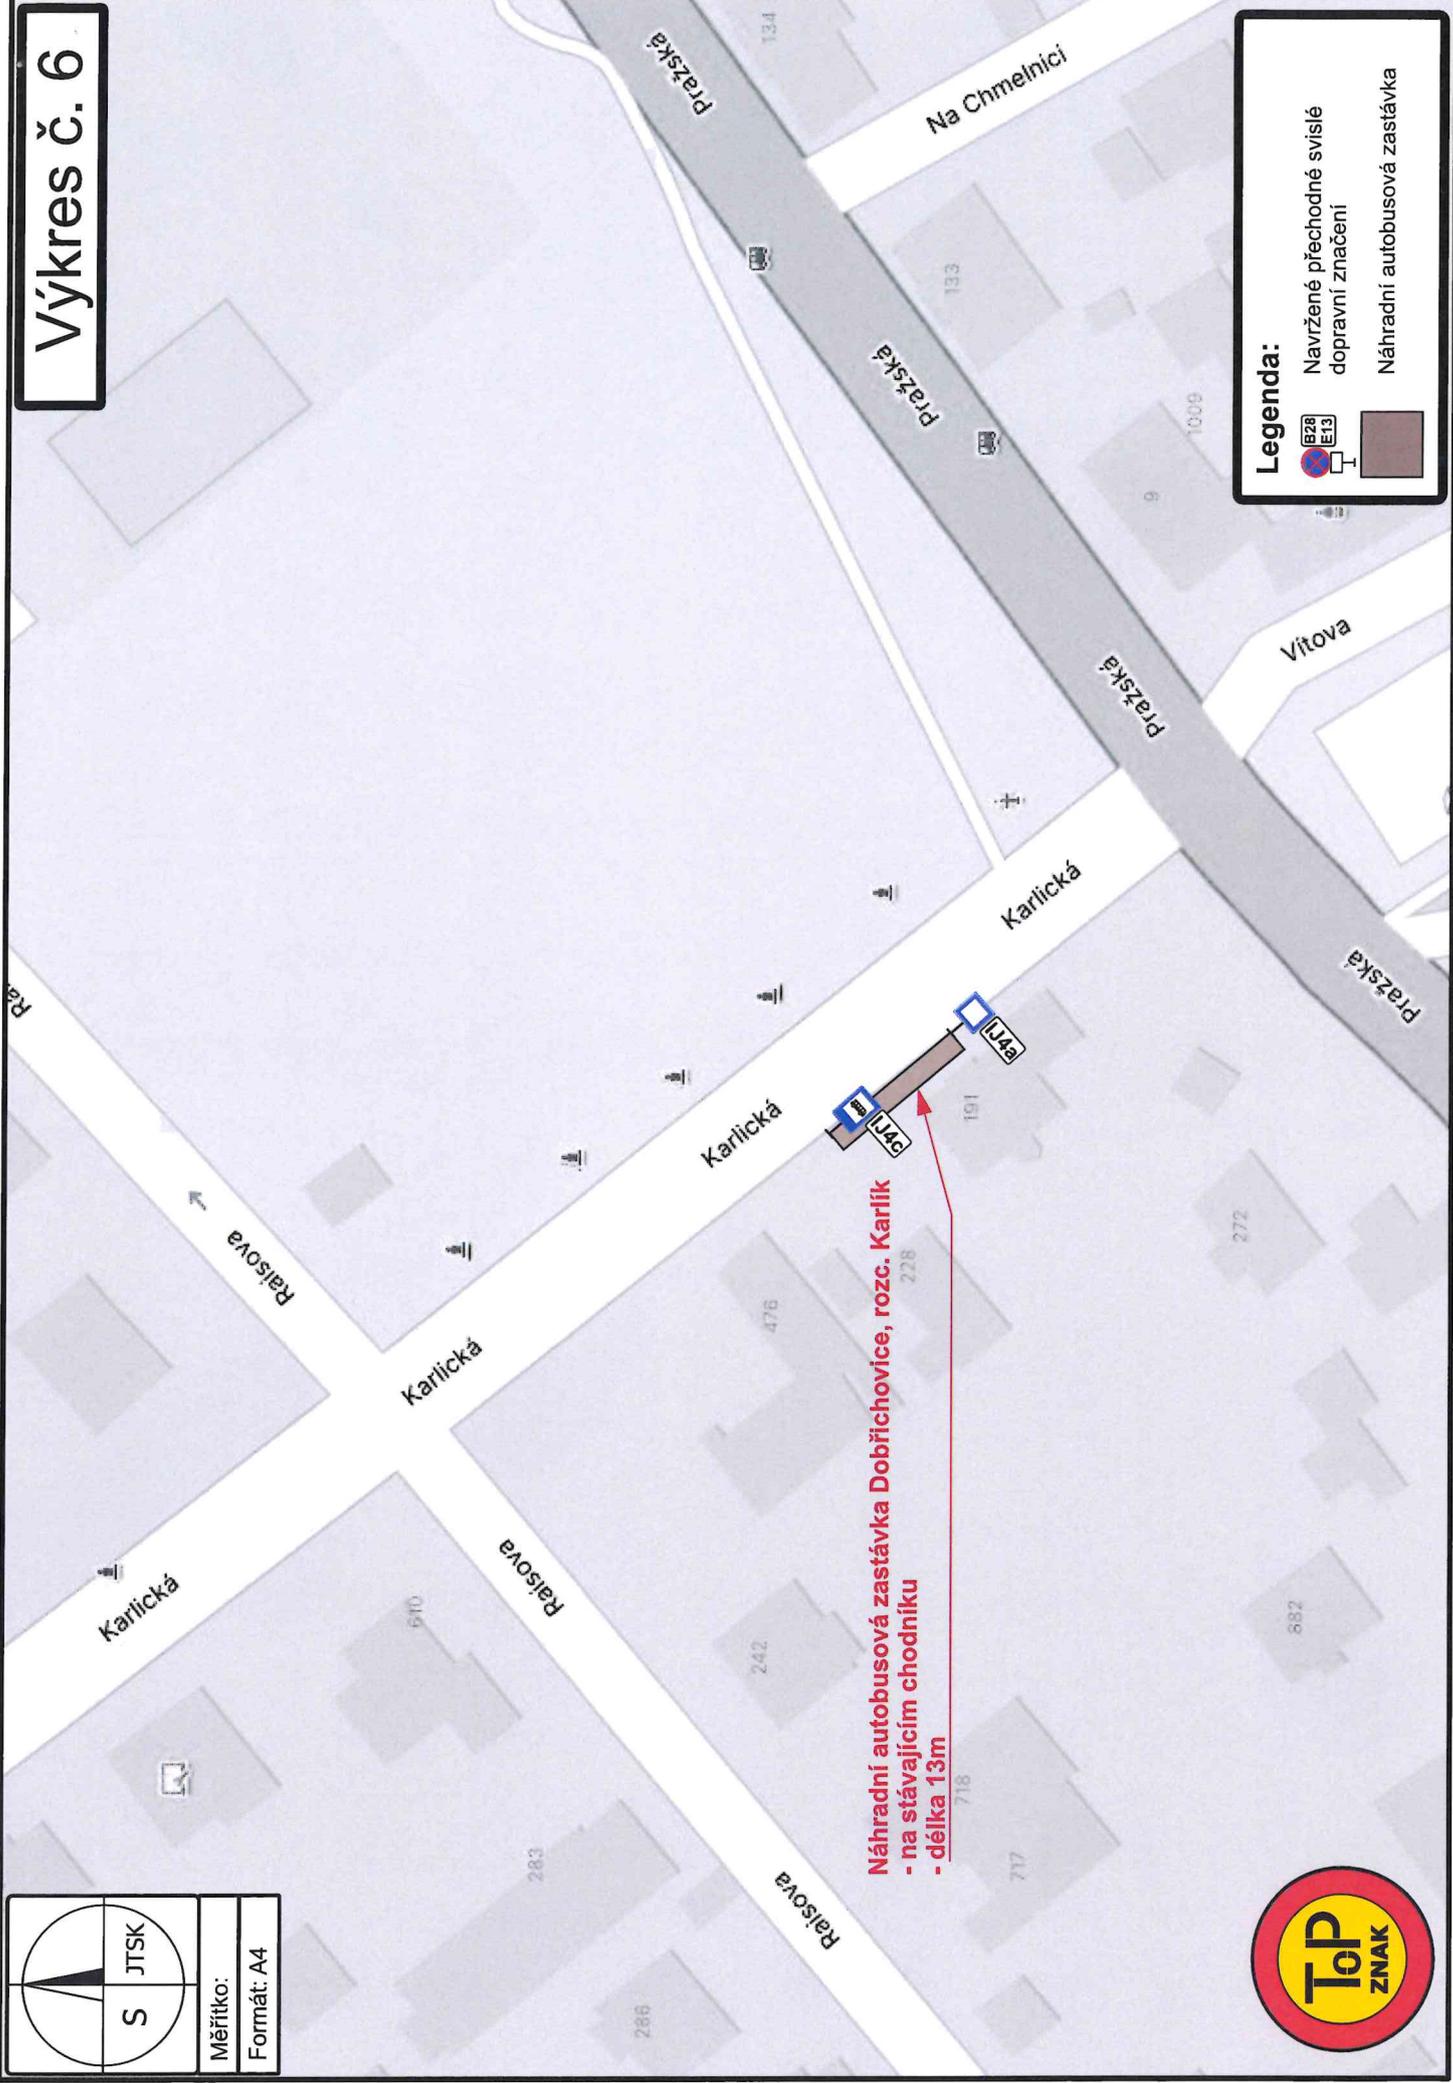

Legenda:

-  Navržené přečhodné svislé dopravní značení
-  Náhradní autobusová zastávka


Měřítko:
Formát: A4



