

# PROJEKT DIO

## (Dopravně Inženýrské Opatření)



### MÍSTO REALIZACE:

## Komunikace II/115 Pražská, Dobřichovice

### VYPRACOVAL:

Ing. Hana Durst  
tel.: 723 662 755

### OBJEDNATEL (INVESTOR):

SWIETELSKY stavební s.r.o.  
tel.: 602 177 282

### POČET ETAP:

1

### POČET VÝKRESŮ:

3

### NÁZEV AKCE:

II/115 HL. M. PRAHY - LETY, REKONSTRUKCE  
2. ÚSEK - OBLAST DOBŘICHOVICE, LETY 2. ETAPA  
- DOPLNĚNÍ NÁHRADNÍCH ZASTÁVEK BUS

### TERMÍN REALIZACE AKCE:

### DATUM VYPRACOVÁNÍ DIO:

29.04.2026


### DODAVATEL:

**TOP Znak s.r.o.**  
Starochuchelská 114/28  
159 00 Praha 5  
Tel.: 607 687 687  
E-mail: info@topznak.cz  
Web: www.topznak.cz  
IČ: 06035981, DIČ: CZ06035981



### POZNÁMKA:

# Výkres č.1

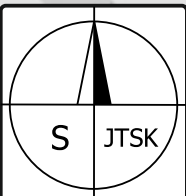



S JTSK


Měřítko:  
Formát: A4

Náhradní autobusová zastávka Dobřichovice, rozc. Karlická  
- na stávajícím chodníku  
- délka 13m




## Legenda:

-  Navržené přechodné svislé dopravní značení
-  Náhradní autobusová zastávka

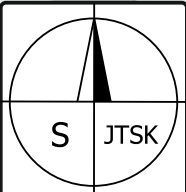



Měřítko:

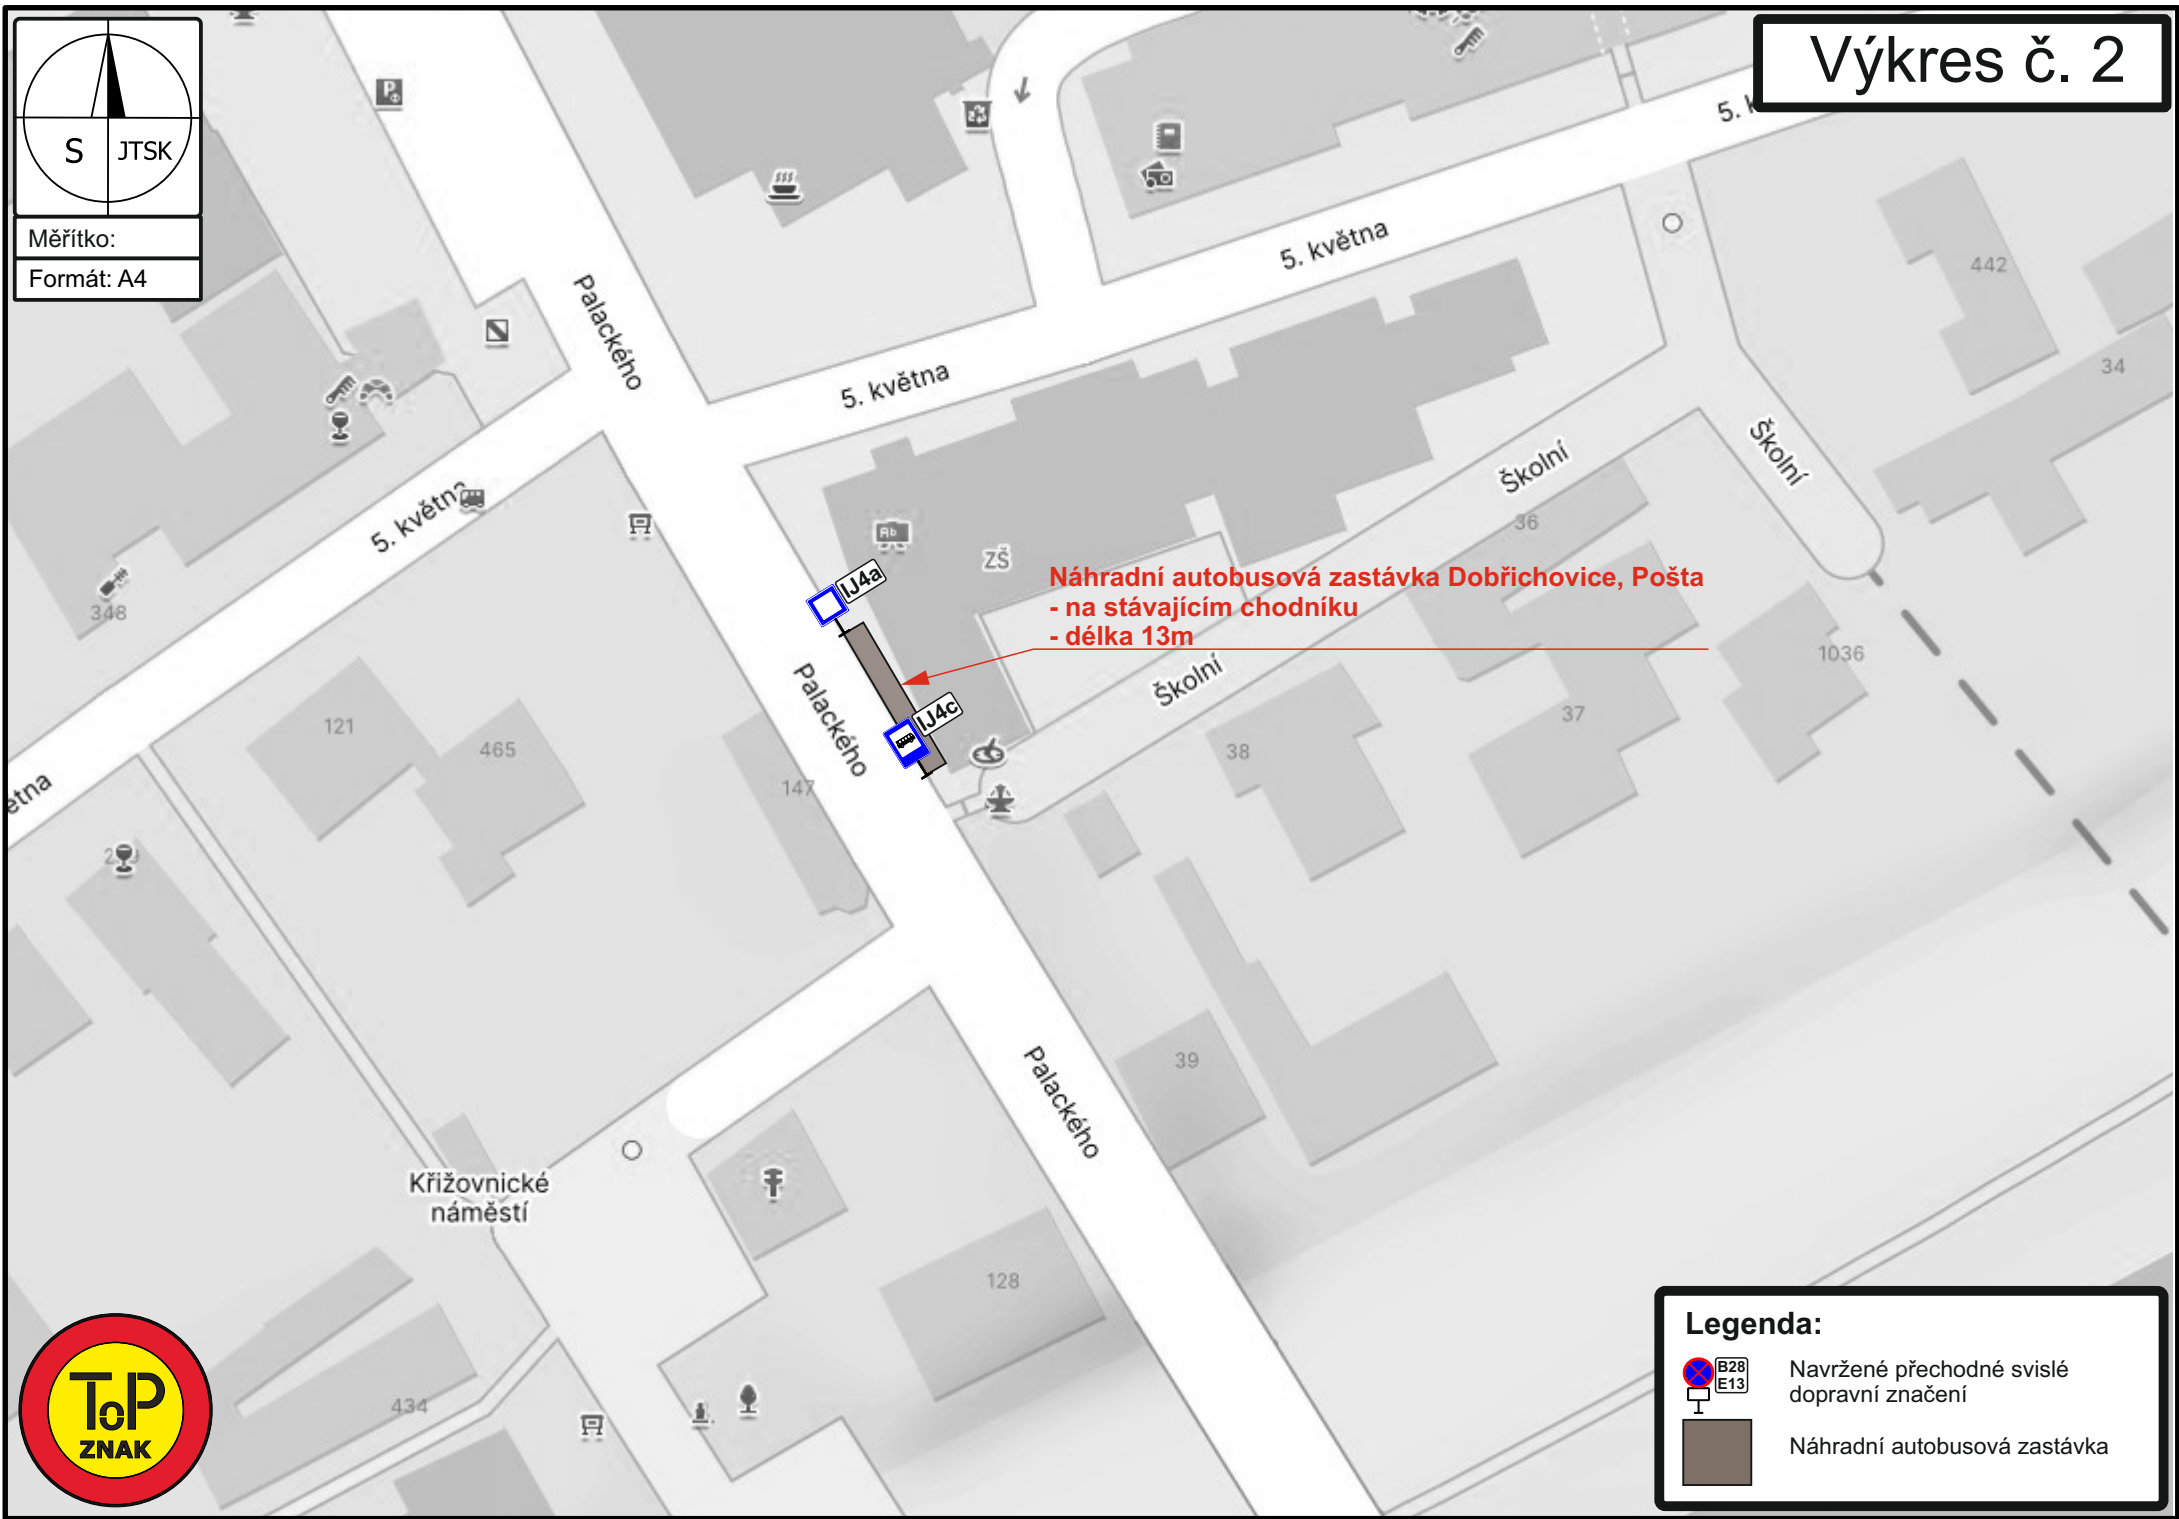
Formát: A4



**Legenda:**


-  Navržené přechodné svislé dopravní značení
-  Náhradní autobusová zastávka

# Výkres č. 3

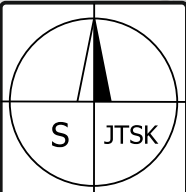

Měřítko:

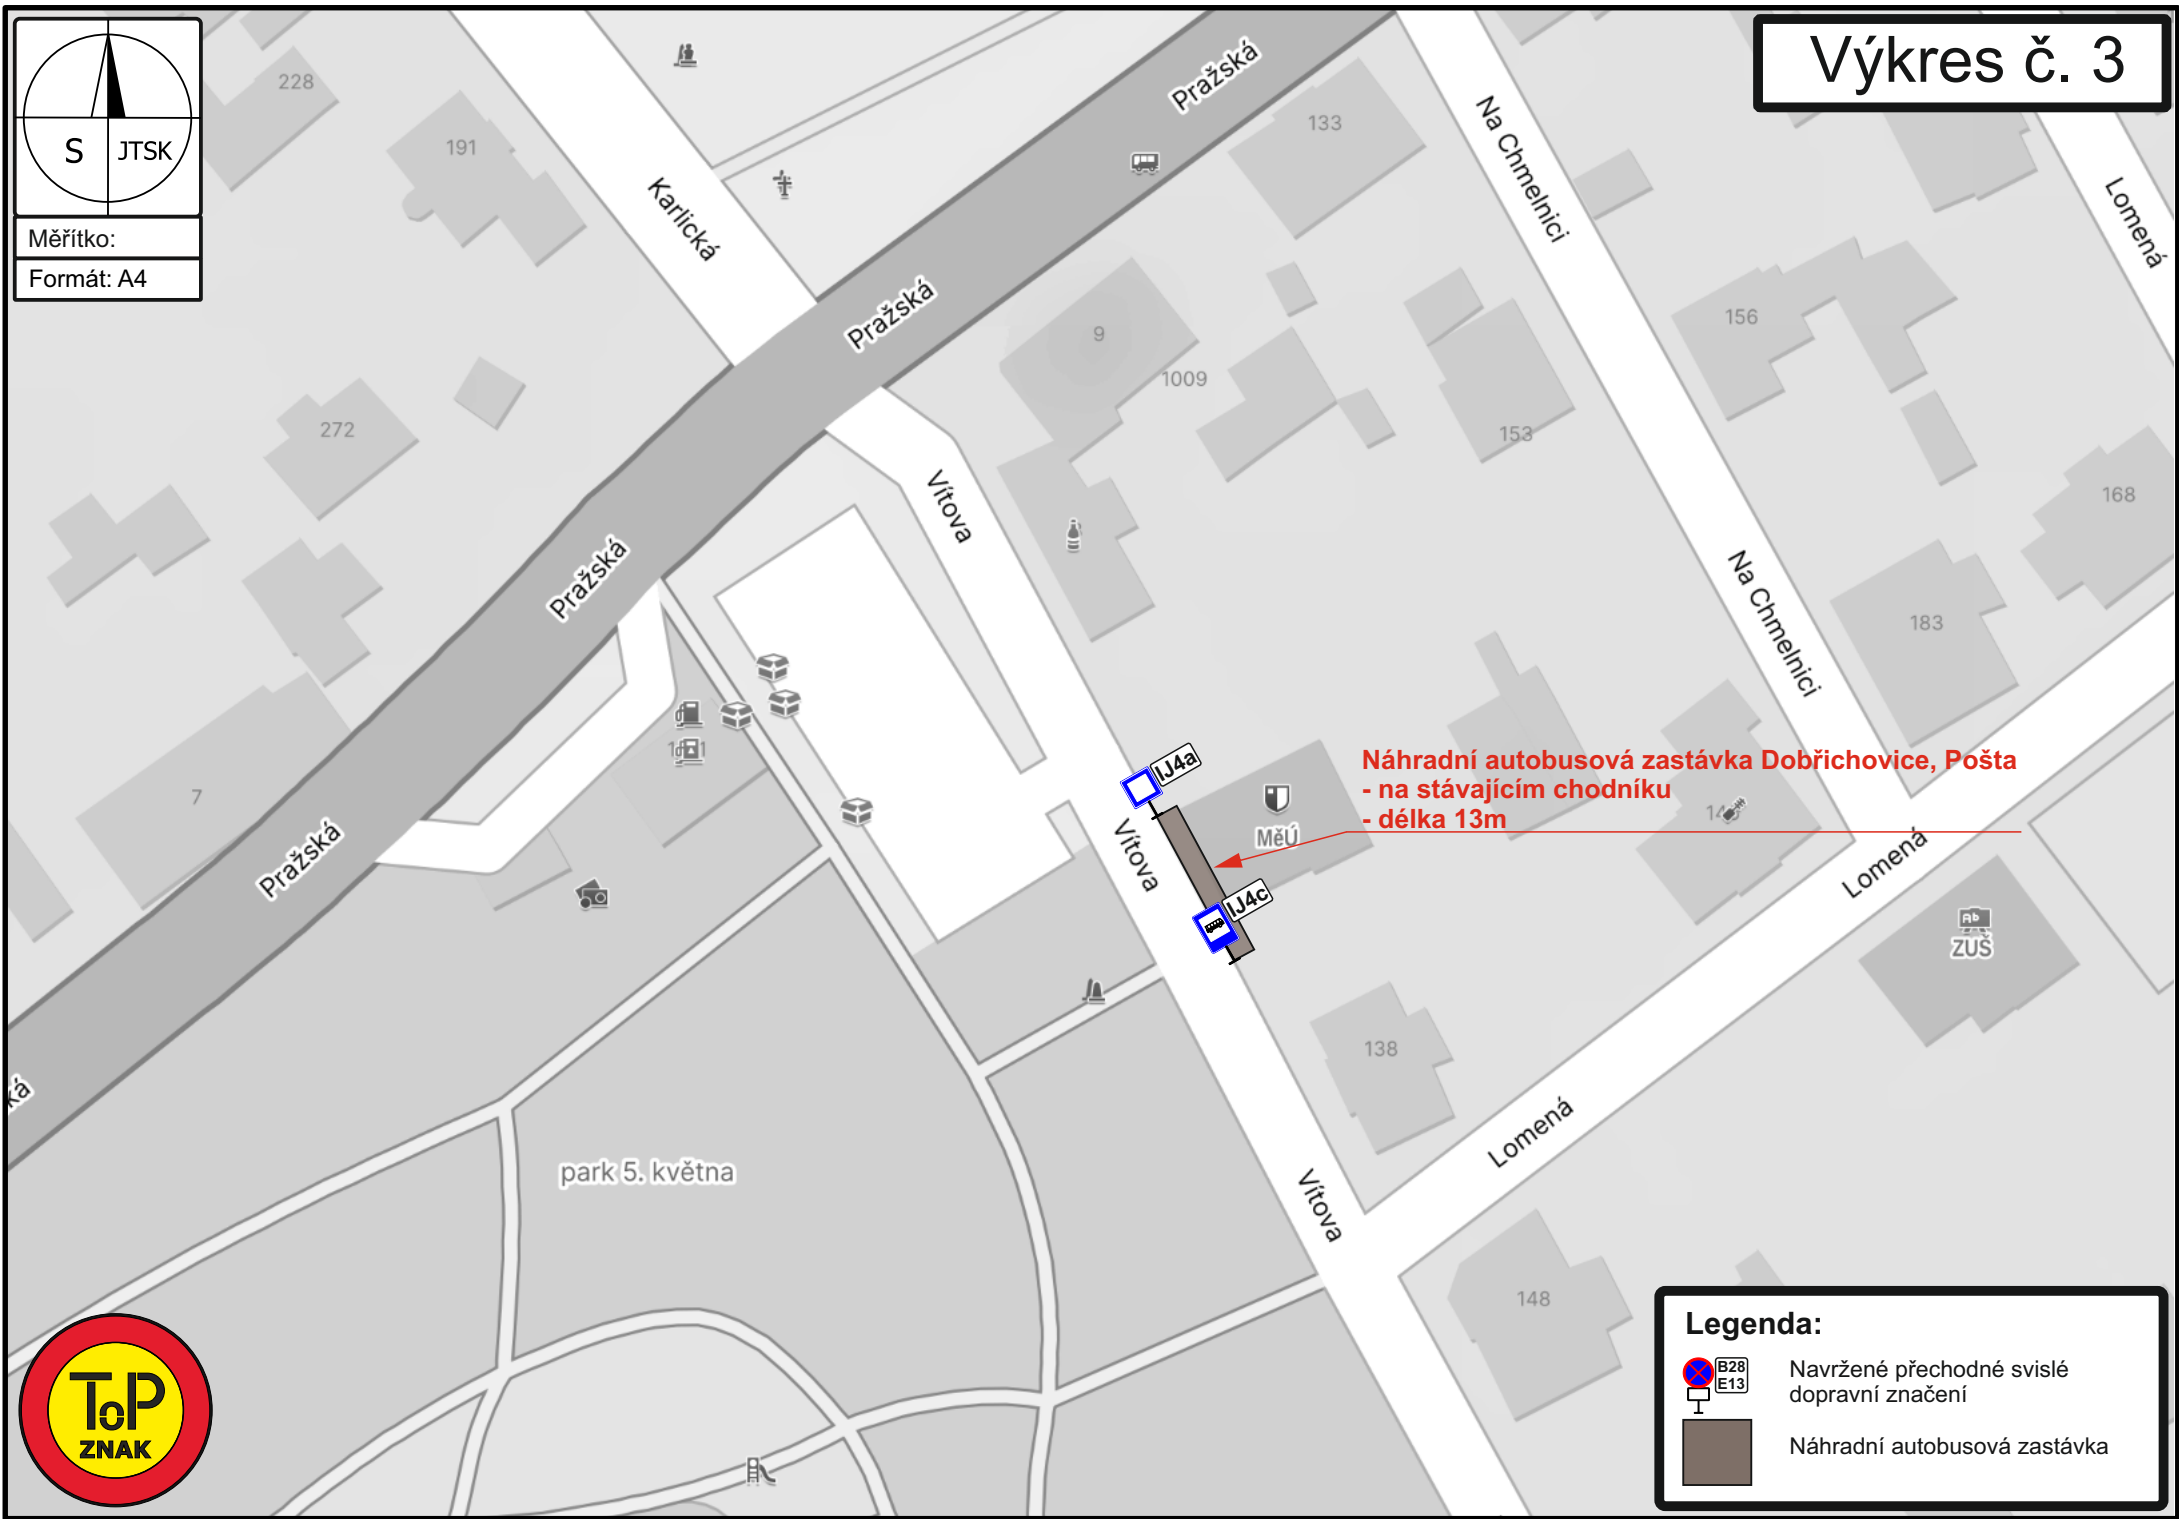

Formát: A4



Náhradní autobusová zastávka Dobřichovice, Pošta  
- na stávajícím chodníku  
- délka 13m



**Legenda:**

	Navržené přechodné svislé dopravní značení
	Náhradní autobusová zastávka