


DOBŘICHOVICE

ÚZEMNÍ PLÁN SÍDELNÍHO ÚTVARU

ZMĚNA Č. 2, ČISTOPIS

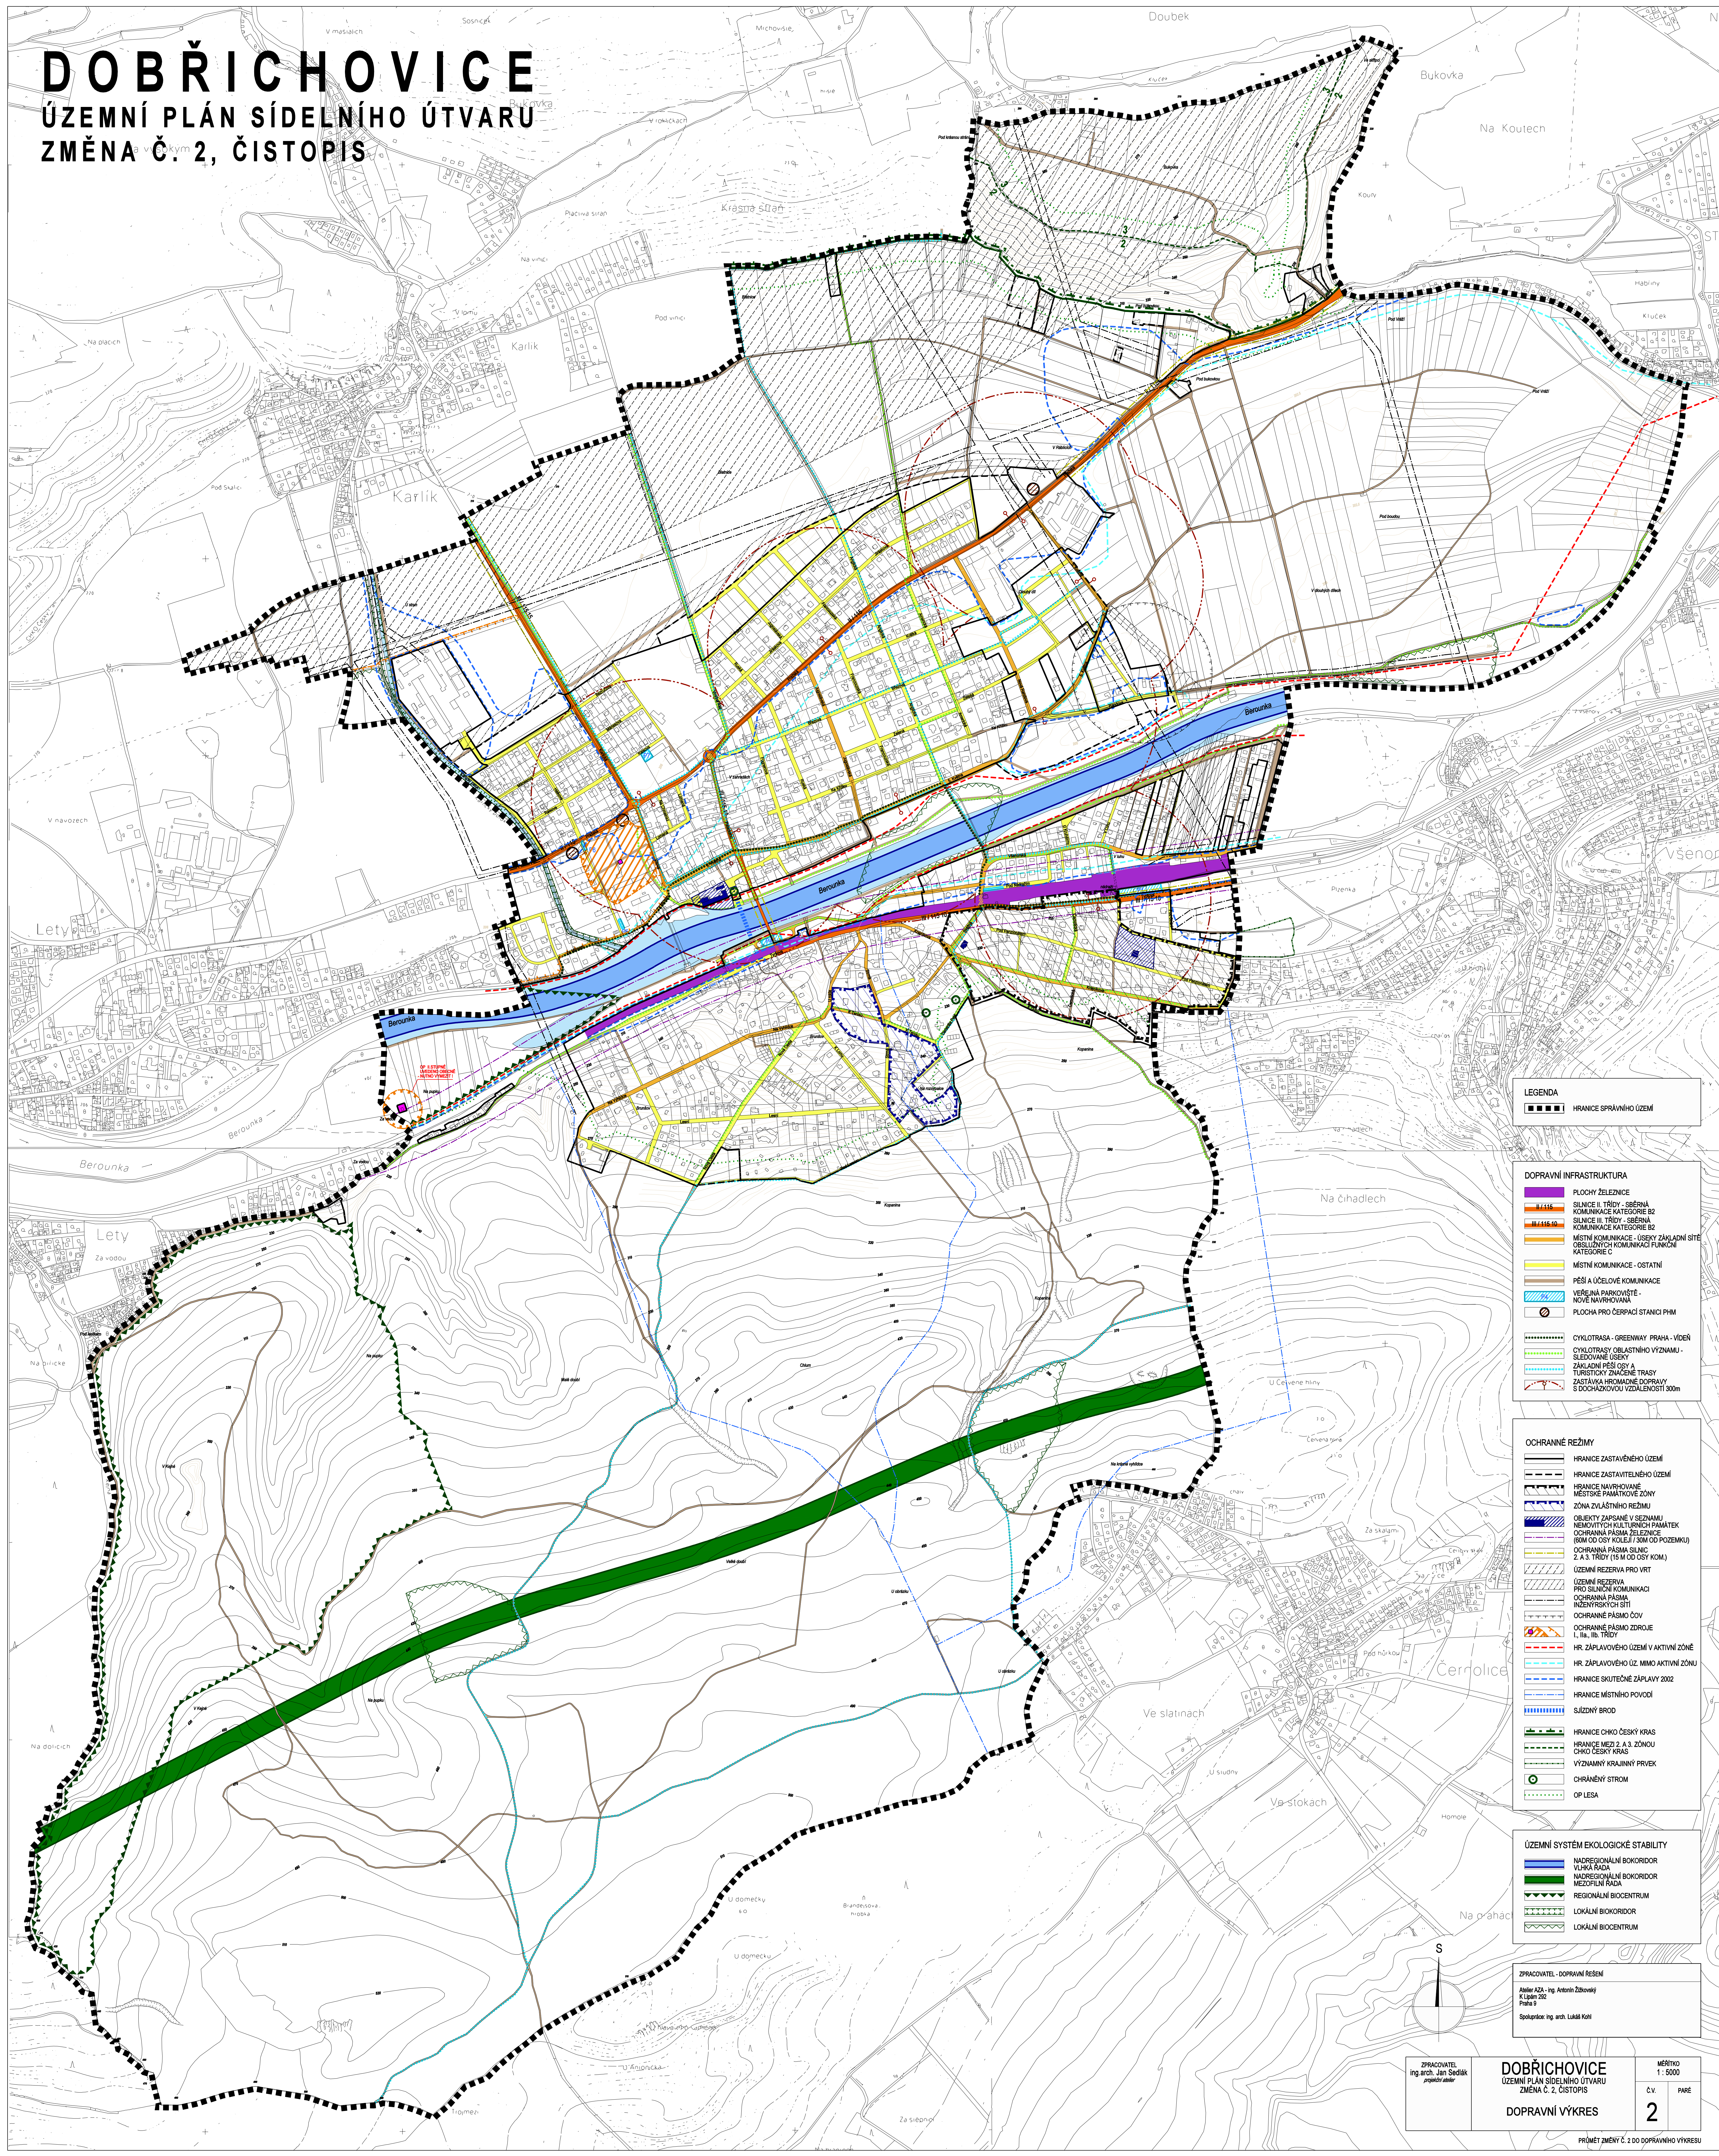

LEGENDA

■ ■ ■ ■ ■ HRANICE SPRÁVNÍHO ÚZEMÍ

DOPRAVNÍ INFRASTRUKTURA

- PLOCHY ŽELEZNICE
- SILNICE II. TŘÍDY - ŠEBŘENÁ KOMUNIKACE KATEGORIE B2
- SILNICE II. TŘÍDY - ŠEBŘENÁ KOMUNIKACE KATEGORIE B2
- MÍSTNÍ KOMUNIKACE - ÚSEKY ZÁKLADNÍ SÍTĚ
- MÍSTNÍ KOMUNIKACE - OSTATNÍ
- PĚŠÍ A ÚČELOVÉ KOMUNIKACE
- VEŘEJNÁ PARKOVÁNÍ - NOVOE NAVRHOVÁNA
- PLOCHA PRO ČERPAČI STANIC PHM
- CYKLOTRASA - GREENWAY PRAHA - VÍDEŇ
- CYKLOTRASY OBLASTNÍHO VÝZNAMU - SLEDOVÁNÉ ÚSEKY
- ZÁKLADNÍ PĚŠÍ OSY A TURISTICKÉ ZNAČENÉ TRASY
- ZASTÁVKY HROMADNÉ DOPRAVY S DOCHÁZKOVOU VZDÁLENOSTÍ 300m

OCHRANNÉ REŽIMY


- HRANICE ZASTAVĚNÉHO ÚZEMÍ
- HRANICE ZASTAVITELNÉHO ÚZEMÍ
- HRANICE NAVRHOVANÉ
- MĚSTSKÉ PAMÁTKOVÉ ZÓNY
- ZÓNA ZVLÁŠTNÍHO REŽIMU
- OBJEKTY ZAPISANÉ V SEZNAMU NEMOVITÝCH KULTURNÍCH PAMÁTEK
- OCHRANNÁ PÁSMO ŽELEZNICE (80M OD OSY KOLEM 130M OD POZEVMU)
- OCHRANNÁ PÁSMO SILNIC 2. A 3. TŘÍDY (15 M OD OSY KOM)
- ÚZEMNÍ REZERVA PRO VRT
- ÚZEMNÍ REZERVA PRO SILNICE KOMUNIKACI
- OCHRANNÁ PÁSMO, INŽENÝRSKÝCH SÍTÍ
- OCHRANNÉ PÁSMO ČOV
- OCHRANNÉ PÁSMO ZDROJE I. II. A. III. TŘÍDY
- HR. ZAPLAVOVÉHO ÚZEMÍ V AKTIVNÍ ZÓNĚ
- HR. ZAPLAVOVÉHO ÚZ. MIMO AKTIVNÍ ZÓNU
- HRANICE SKUTEČNÉ ZÁPLAVY 2002
- HRANICE MÍSTNÍHO POVODÍ
- SÚŽNÝ BROD
- HRANICE CHVO ČESKÝ KRAS
- HRANICE MEZI 2. A 3. ZÓNOU CHVO ČESKÝ KRAS
- VÝZNAMNÝ KRAJINNÝ PRVEK
- CHRÁNĚNÝ STROM
- OP LESA

ÚZEMNÍ SYSTÉM EKOLOGICKÉ STABILITY

- NADREGIONÁLNÍ BOKORIDOR
- ÚJMA PÁDA
- NADREGIONÁLNÍ BOKORIDOR
- MEZIOBLASTNÍ PÁDA
- REGIONÁLNÍ BIOCENTRUM
- LOKÁLNÍ BOKORIDOR
- LOKÁLNÍ BIOCENTRUM

ZPRACOVATEL - DOPRAVNÍ ŘEŠENÍ

Atelier A2A - Ing. Antonín Žitkovský
K Liptově 220
Praha 9
Spolupráce: Ing. arch. Lukáš Kolář

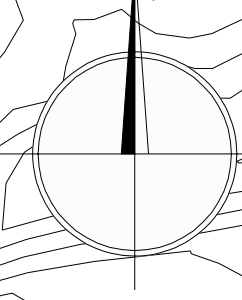

DOBŘICHOVICE
ÚZEMNÍ PLÁN SÍDELNÍHO ÚTVARU
ZMĚNA Č. 2, ČISTOPIS

DOPRAVNÍ VÝKRES

MĚRITKO 1:5000

Č. 2

PRŮMĚT ZMĚN Č. 2 DO DOPRAVNÍHO VÝKRESU