
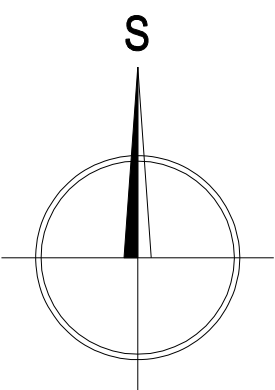


DOBŘICHOVICE
ÚZEMNÍ PLÁN SÍDELNÍHO ÚTVARU
ZMĚNA Č. 2, ČISTOPIS

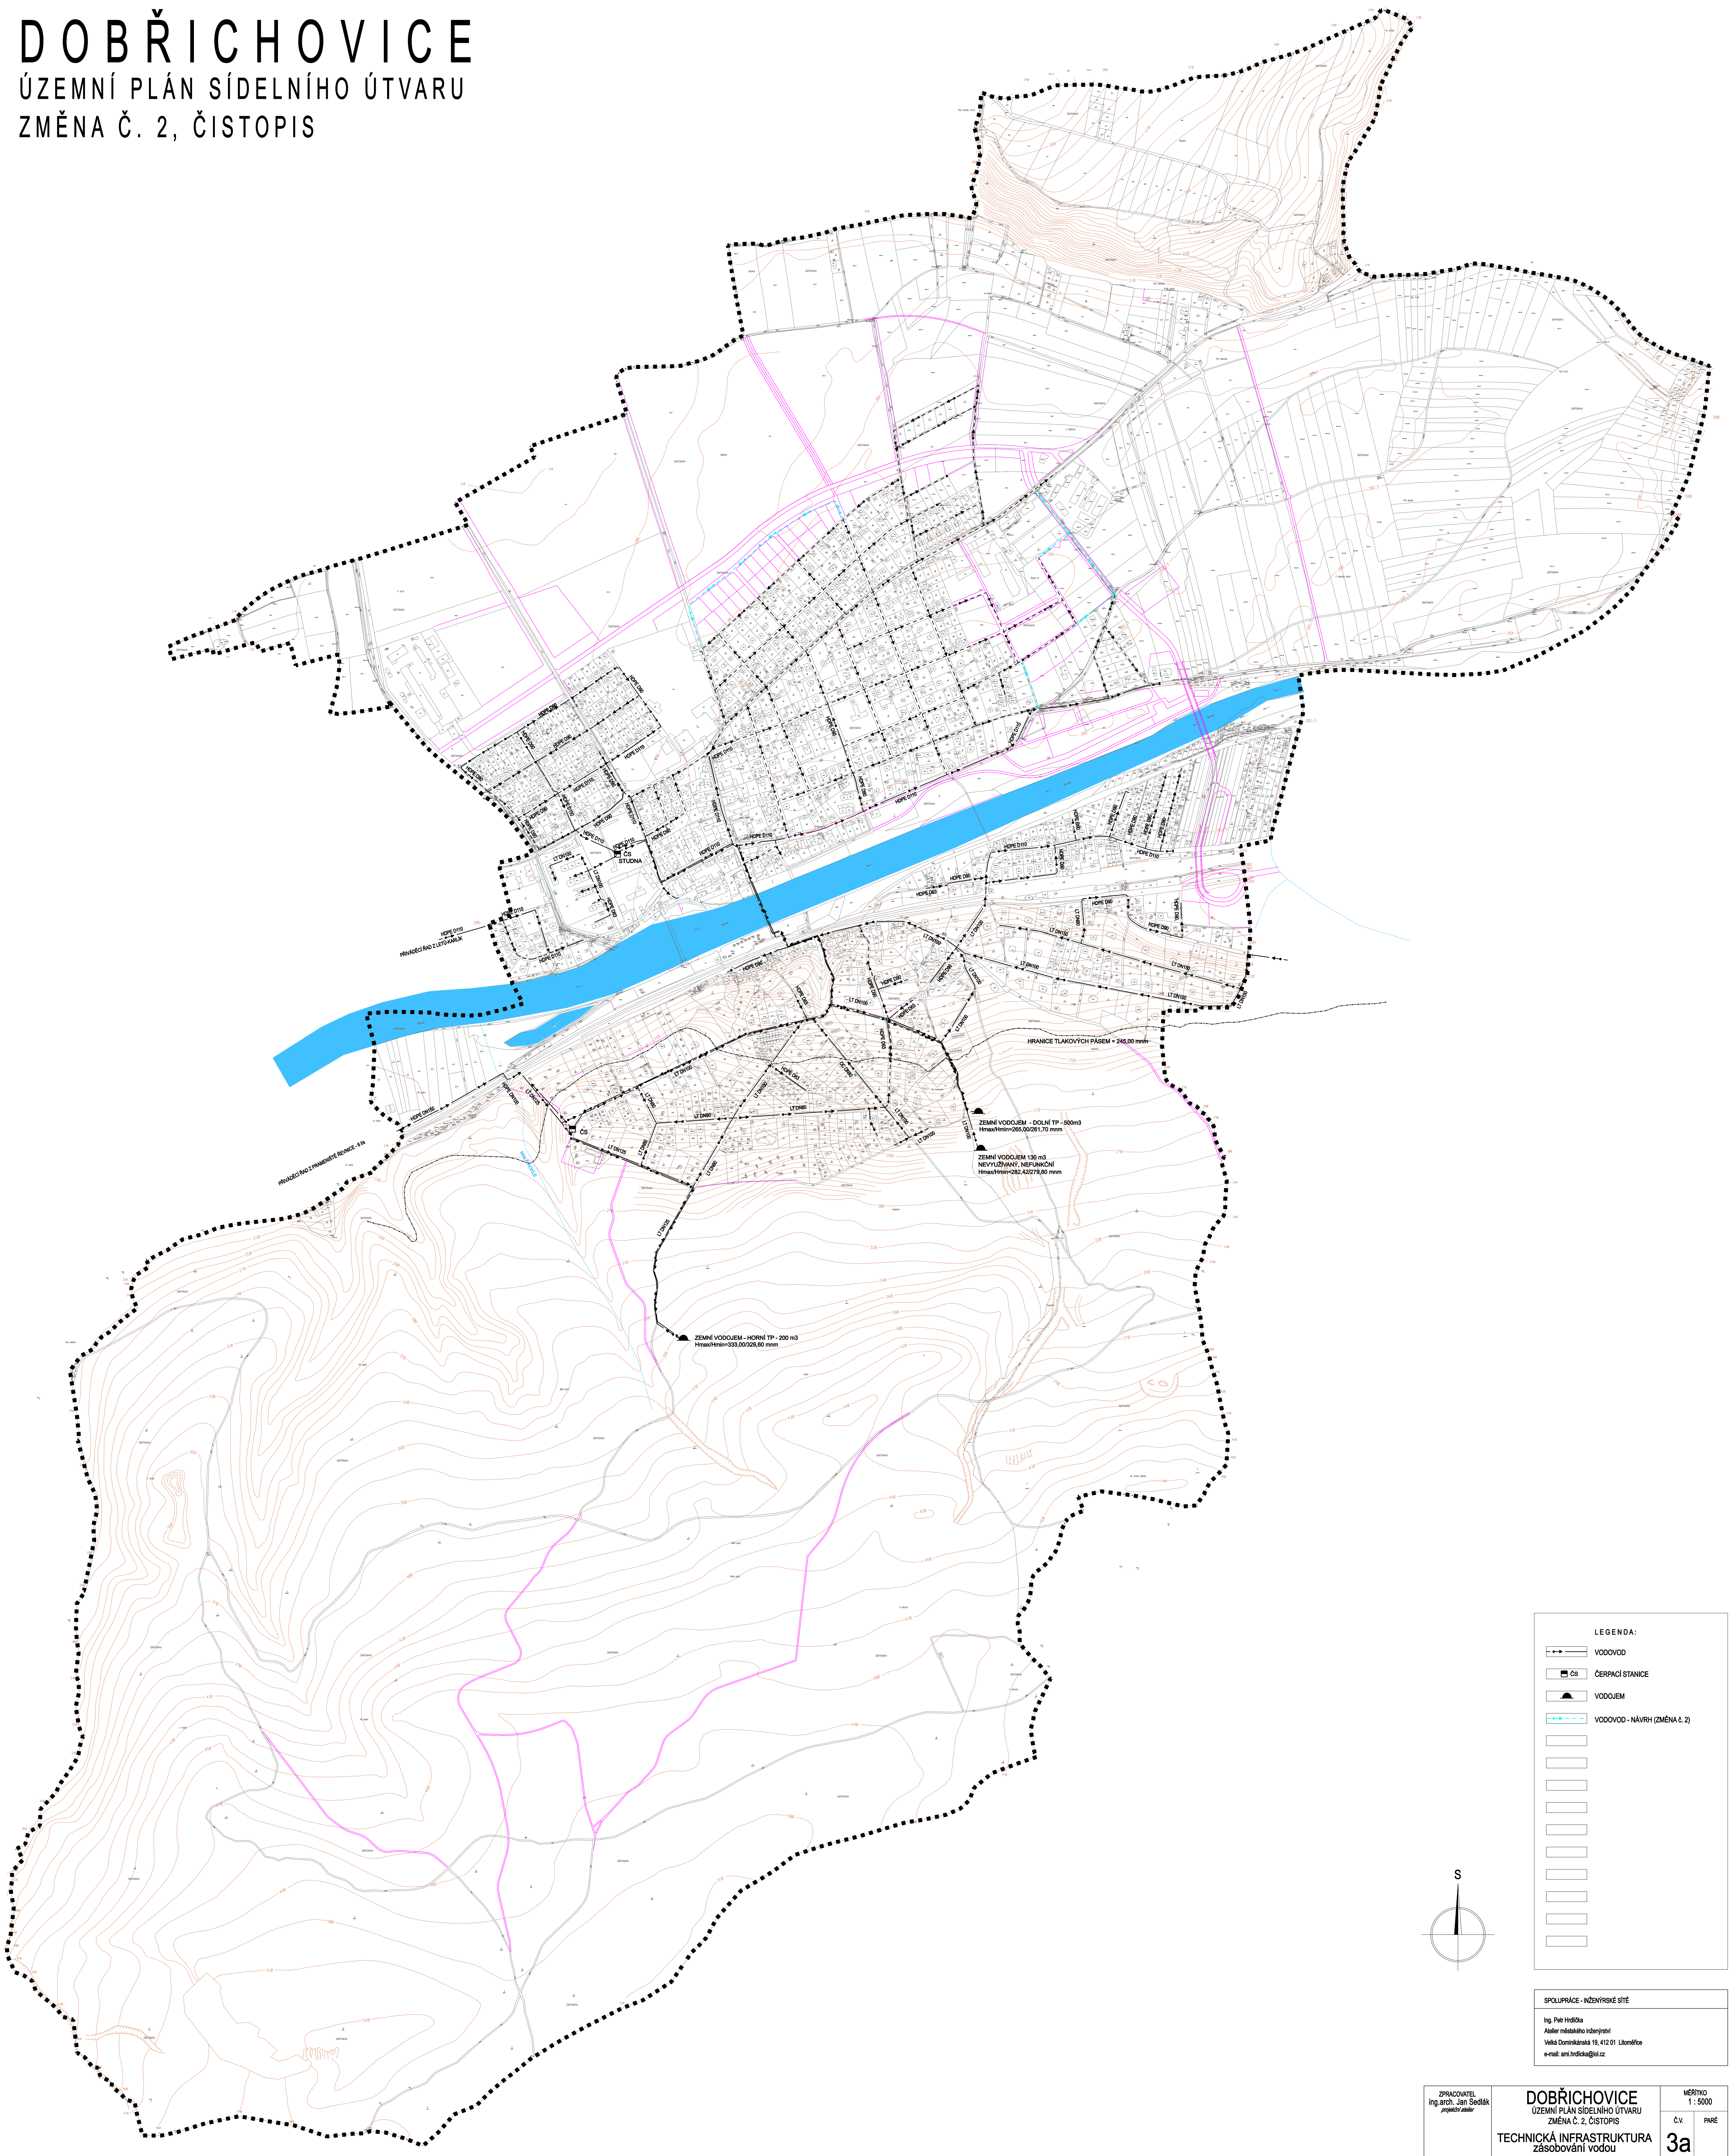

LEGENDA:

- VODOVOD
- ČP ČERPAČÍ STANICE
- VODOJEM
- VODOVOD - NÁVRH (ZMĚNA Č. 2)

SPOLUPRÁCE - INŽENÝRSKÉ SÍTĚ

Ing. Petr Indrda
Atelier městského inženýrství
Valka Dominikánská 19, 412 01 Litoměřice
e-mail: amr.indrda@icf.cz