
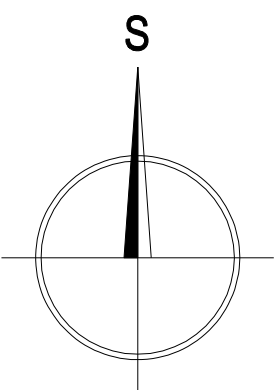


DOBŘICHOVICE
ÚZEMNÍ PLÁN SÍDELNÍHO ÚTVARU
ZMĚNA Č. 2, ČISTOIPIS

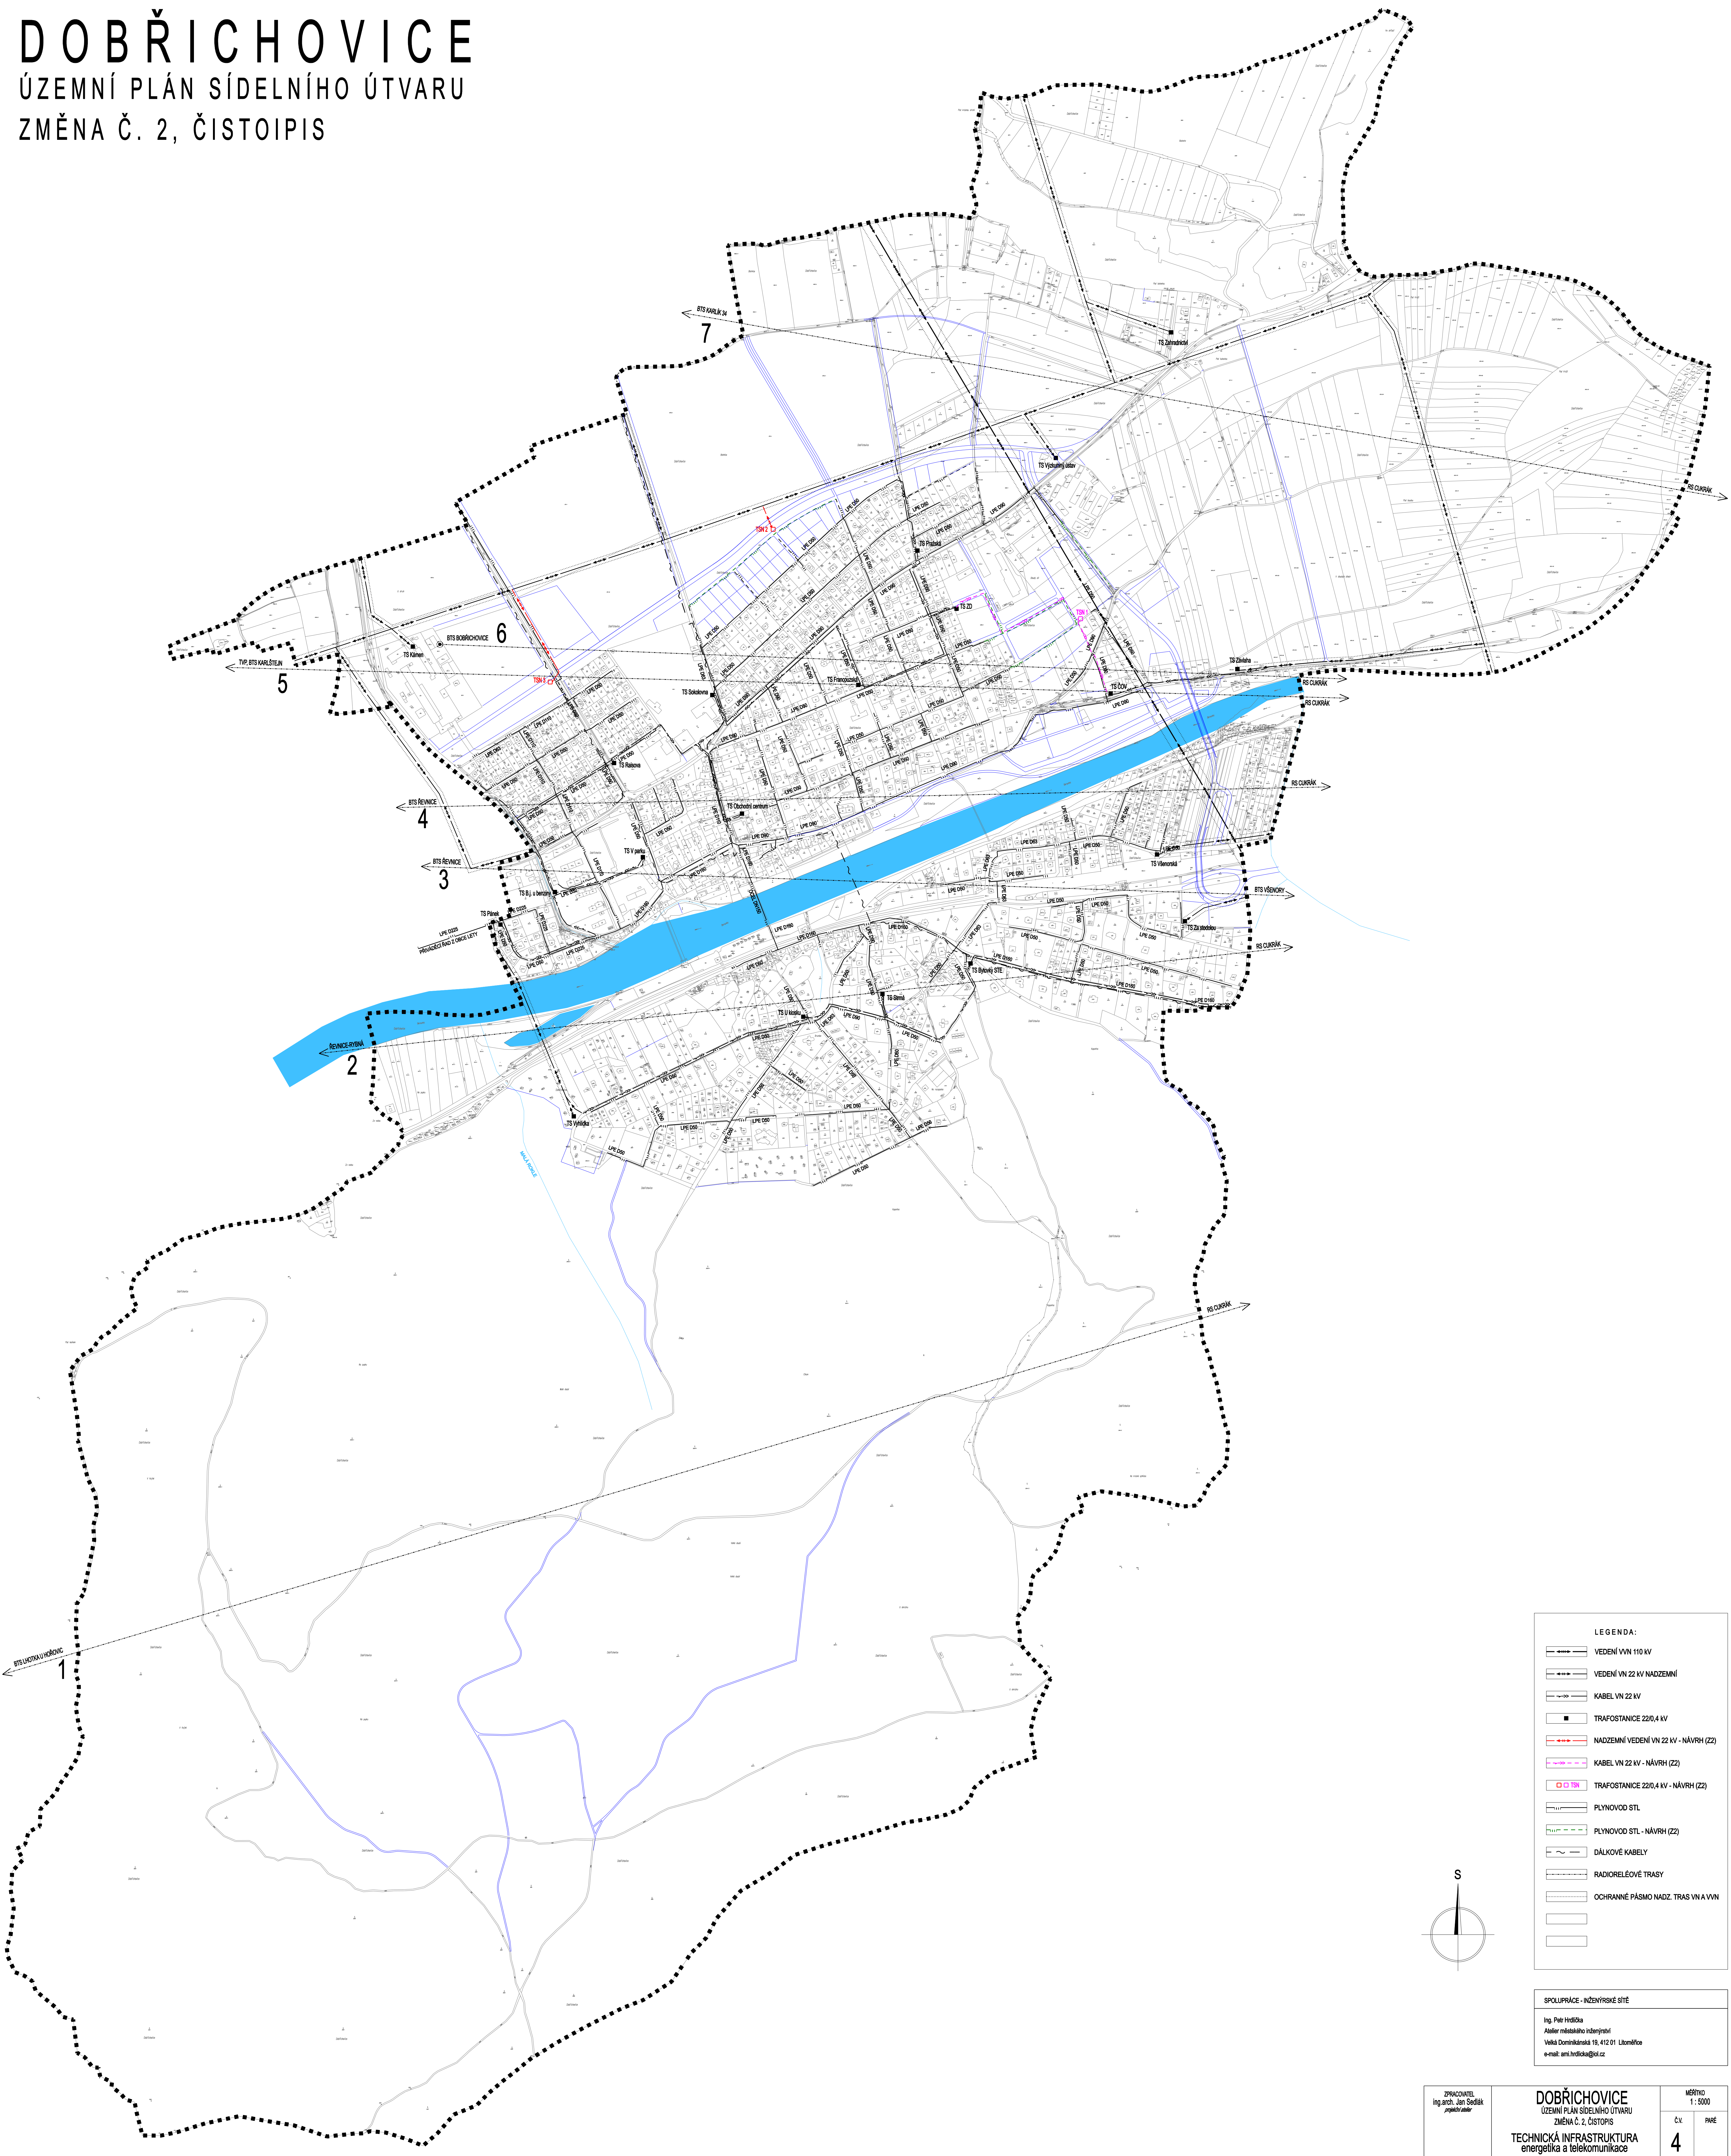

LEGENDA:	
	VEDENÍ VVN 110 kV
	VEDENÍ VN 22 kV NADZEMNÍ
	KABEL VN 22 kV
	TRAFOSTANICE 22/0,4 kV
	NADZEMNÍ VEDENÍ VN 22 kV - NÁVRH (ZZ)
	KABEL VN 22 kV - NÁVRH (ZZ)
	TRAFOSTANICE 22/0,4 kV - NÁVRH (ZZ)
	PLYNOVOD STL
	PLYNOVOD STL - NÁVRH (ZZ)
	DÁLKOVÉ KABELY
	RADIORELÉOVÉ TRASY
	OCHRANNÉ PÁSMO NADZ. TRAS VN A VVN

SPOLUPRÁCE - INŽENÝRSKÉ SÍTĚ
Ing. Petr Indrák
Atelier městského inženýrství
Vělná Dominikánská 19, 412 01 Litoměřice
e-mail: am.i.indrak@seznam.cz