


ÚPLNÉ ZNĚNÍ REGULAČNÍHO PLÁNU DOBRÍCHOVICE - CENTRUM PO ZMĚNĚ Č.1 ZÁZNAM O ÚČINNOSTI	
Správní orgán, který poslední změnu vydal:	Zastupitelstvo města Dobručovice Město Dobručovice Vltava č.1, 252 29 Dobručovice
Požadové číslo poslední změny:	Změna č.1
Datum nabylí účinnosti poslední změny:	5. prosince 2019
Jméno a příjmení, funkce a podpis oprávněné úřední osoby pořizovatele, obisk úředního razítka.	Ing. Petr Hampel, starosta města, Městský úřad Dobručovice

- LEGENDA:
- ■ ■ HRANICE ŘEŠENÉHO ÚZEMÍ
 - STÁVAJÍCÍ ÚSPRÁDÁNÍ ULIČNÍHO PROFILU
 - NÁVRHOVÁ ČARA (DOPORUČENÉ ÚSPRÁDÁNÍ ULIČNÍHO PROFILU)
 - ULIČNÍ ČARA
 - ROZHRANÍ VYMEZUJÍCÍ ÚZEMÍ ZASTAVITELNÉ (OD NEZASTAVITELNÉHO VEŘEJNÉHO PROSTRÁNÍ)
 - STAVĚBNÍ ČARA UZAVŘENÁ (V ČLE DĚLE PŘEHLEDNĚ ZASTAVĚNÉ ROZHRANÍ ZASTAVITELNÉHO ÚZEMÍ BLOKU A VEŘEJNÉHO PROSTRÁNÍ, JEHOZ ZASTAVBA NESMÍ USTUPOVAT)
 - STAVĚBNÍ ČARA OTEVŘENÁ (V ČLE DĚLE PŘEHLEDNĚ ZASTAVĚNÉ ROZHRANÍ ZASTAVITELNÉHO ÚZEMÍ BLOKU A VEŘEJNÉHO PROSTRÁNÍ, JEHOZ ZASTAVBA NESMÍ USTUPOVAT)
 - STAVĚBNÍ ČARA VOLNÁ (V ČLE DĚLE PŘEHLEDNĚ ZASTAVĚNÉ ROZHRANÍ ZASTAVITELNÉHO ÚZEMÍ BLOKU A VEŘEJNÉHO PROSTRÁNÍ, JEHOZ ZASTAVBA SMÍ USTUPOVAT)
 - 06** IDENTIFIKACE BLOKU
 - BLOK
 - BUDOVY STÁVAJÍCÍ
 - BUDOVY PAMÁTKOVĚ CHRÁNĚNÉ
 - BUDOVY NA DOŽITÍ
 - VPS.3** VYMEZENÍ VEŘEJNĚ PROSPĚŠNÉ STAVBY PRO PŘEDJÍŽŇOVÝ ÚČEL

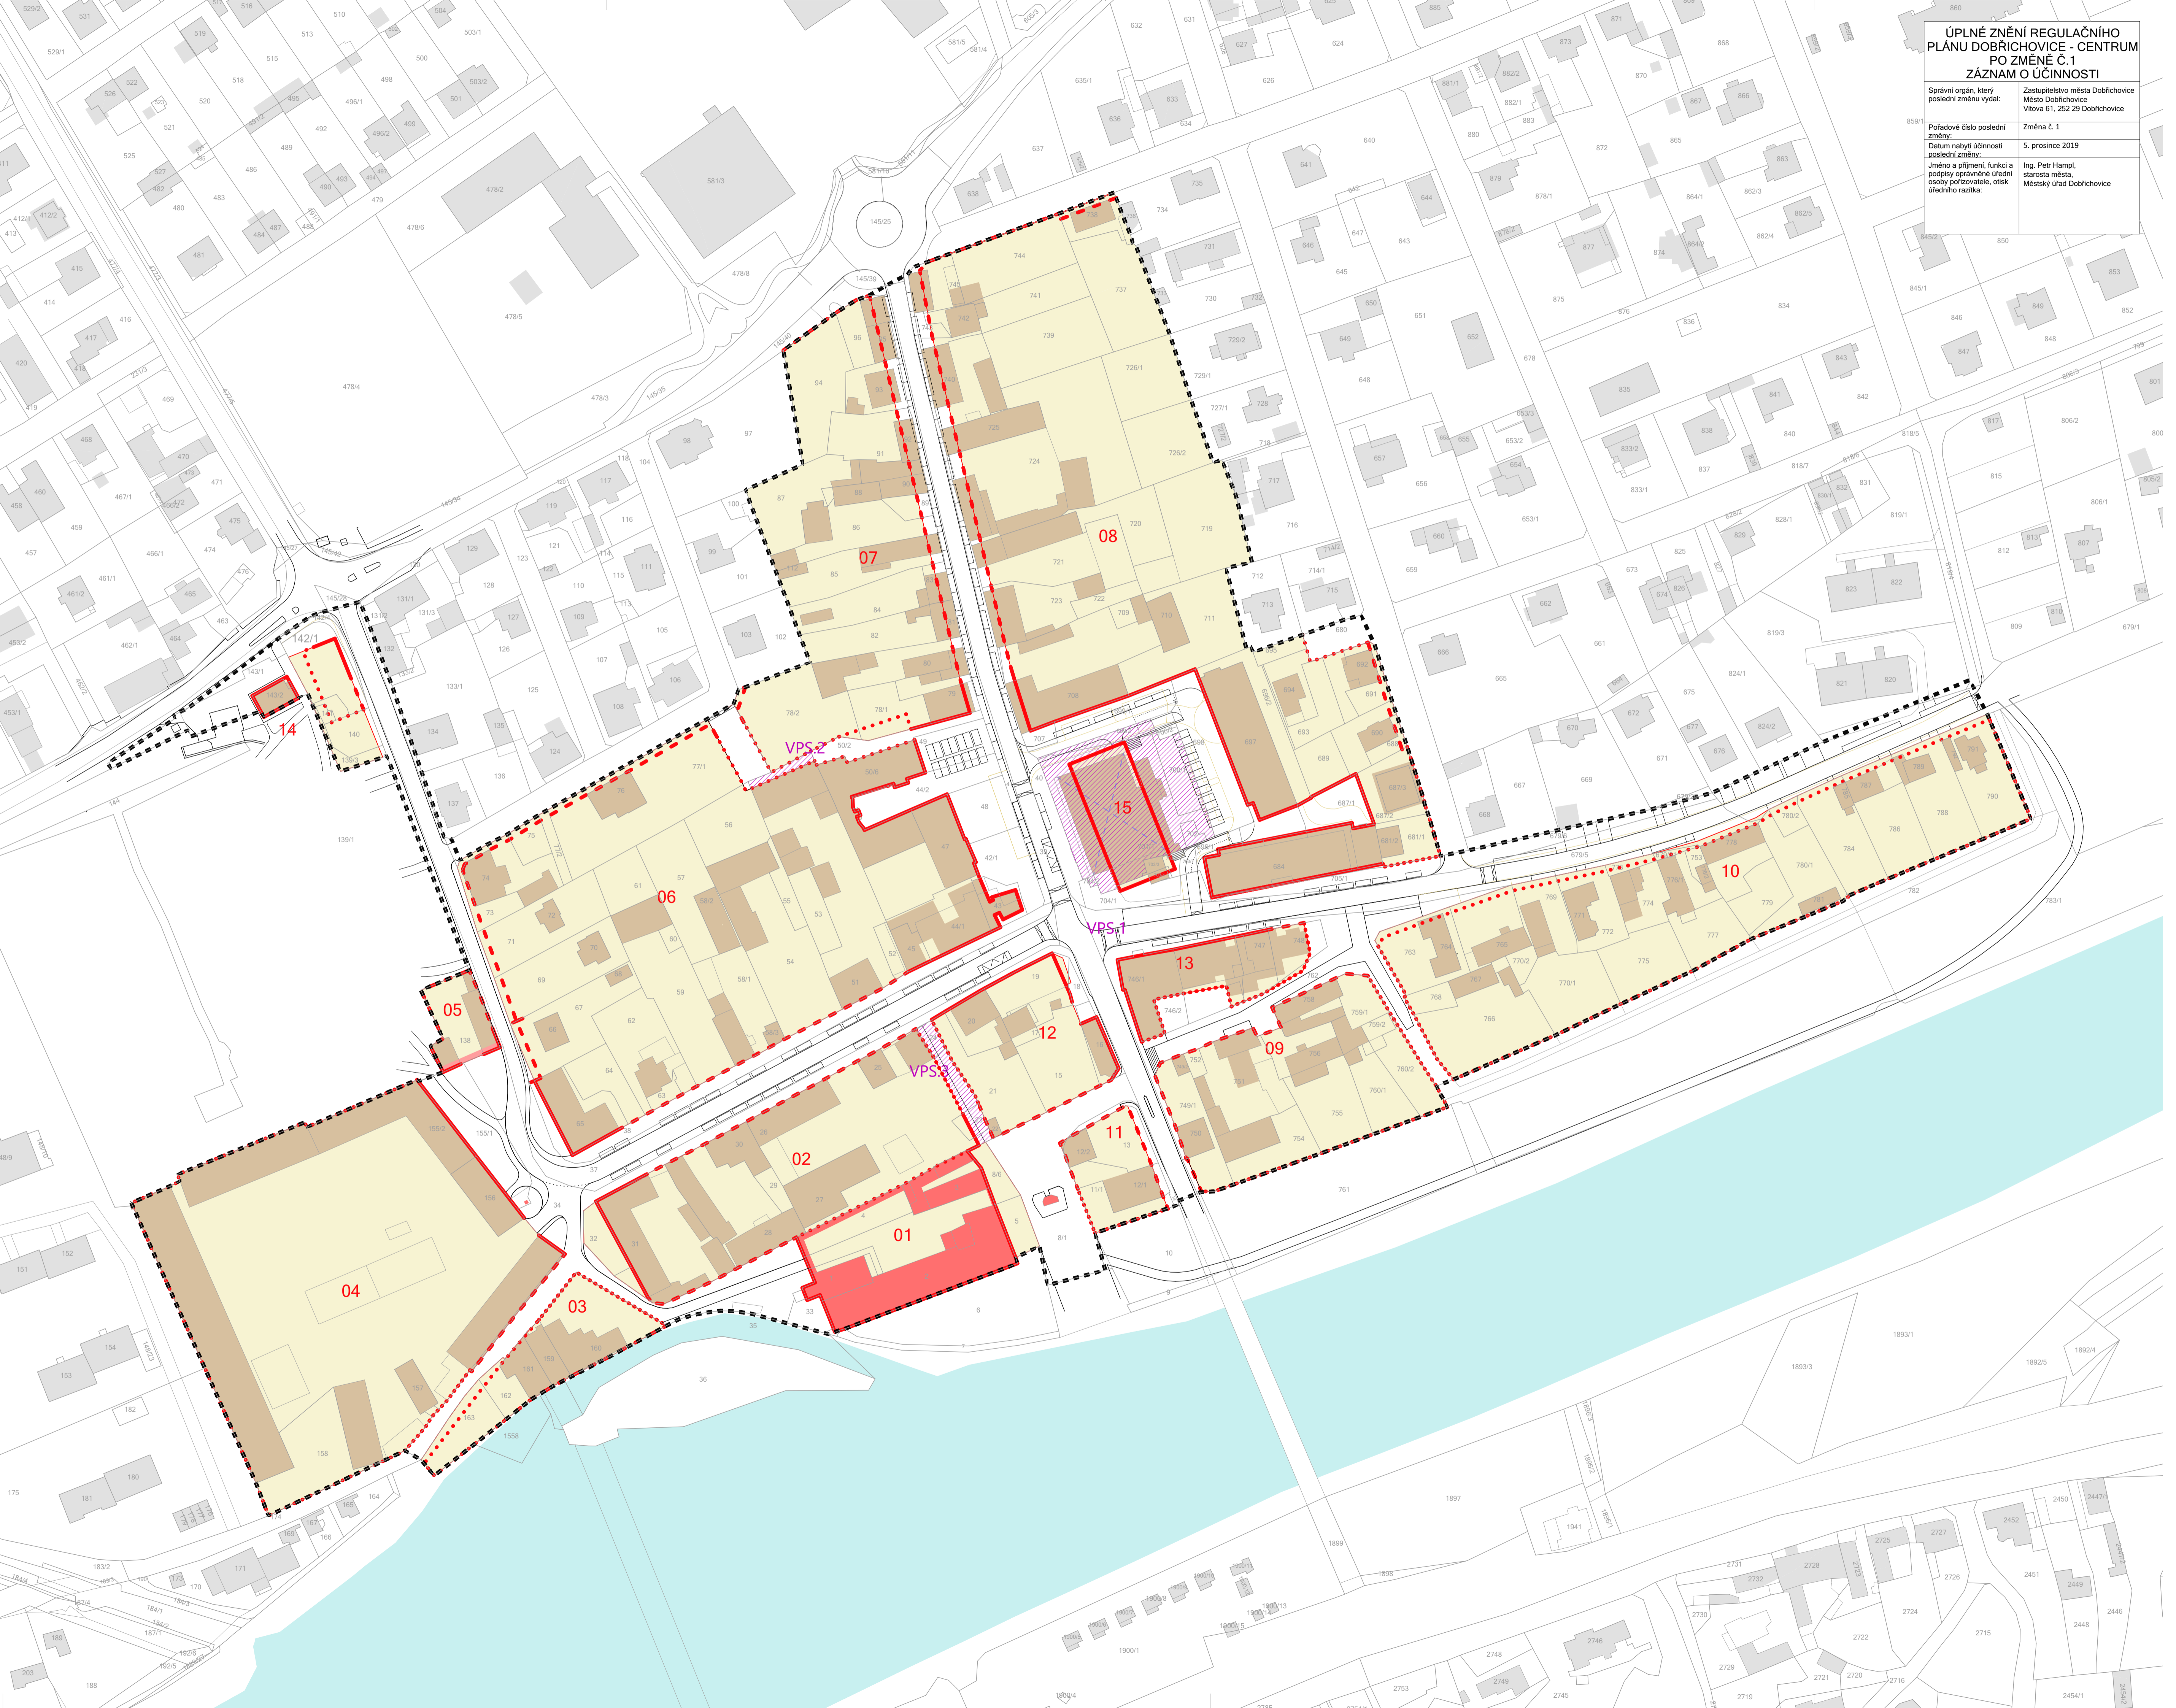

OBJEDNAVATEL:
MĚSTO DOBRÍCHOVICE
 VÍTOVA 61, 25229 DOBRÍCHOVICE

PORÍZOVATEL:
 MĚSTSKÝ ÚŘAD DOBRÍCHOVICE
 VÍTOVA 61, 252 29 DOBRÍCHOVICE

VÝKONNÝ PORÍZOVATEL:
 PRISVICH, S.R.O., NAD ORIONEM 140, 252 06 DAVLE
 KVALIFIKOVANÁ OSOBA: ING. LADISLAV VICH

GENERÁLNÍ PROJEKTANT:
 PAVEL HNILÍČKA ARCHITEKTI, s.r.o.
 CUKROVARNICKÁ 46, 162 00 PRAHA 6
 T: 233 344 575, E: INFO@HNILICKA.CZ
 IČ: 28490771

ZPRACOVATEL ČÁSTI:
 PAVEL HNILÍČKA ARCHITEKTI, s.r.o.
 CUKROVARNICKÁ 46, 162 00 PRAHA 6
 ING. ARCH. PAVEL HNILÍČKA
 ING. ARCH. MICHAL LEŇO

ZODPOVĚDNÝ PROJEKTANT:
 ING. ARCH. PAVEL HNILÍČKA, ČKA 03126

NÁZEV VÝKRESU:
 VEŘEJNĚ PROSPĚŠNÉ STAVBY, OPATŘENÍ A ASANACE
 ÚPLNÉ ZNĚNÍ PO ZMĚNĚ Č. 1

MĚŘÍTKO: 1:1000 FORMÁT: A4/150MM DATUM: 11/2019 VÝKRES Č.:
 FÁZE: ÚPLNÉ ZNĚNÍ ČÁST: RP INDEX: **N2**