


ÚPLNÉ ZNĚNÍ REGULAČNÍHO PLÁNU DOBRİCHOVİCE - CENTRUM PO ZMĚNĚ Č.1 ZÁZNAM O ÚČINNOSTI	
Správní orgán, který poslední změnu vydal:	Zastupitelstvo města Dobřichovice Město Dobřichovice Vltava č. 1
Pořadové číslo poslední změny:	Změna č. 1
Datum nabylí účinnosti poslední změny:	5. prosince 2019
Jméno a příjmení, funkce a podpis oprávněné úřední osoby pořizovatele, otisk úředního razítka:	Ing. Petr Hampel, starosta města, Městský úřad Dobřichovice

- PROJEKT:
ÚPLNÉ ZNĚNÍ REGULAČNÍHO PLÁNU DOBRİCHOVİCE - CENTRUM PO ZMĚNĚ Č.1
- LEGENDA:
- HRANICE ŘEŠENÉHO ÚZEMÍ
 - NAVRHOVÁ ČÁRA (DOPORUČENÉ USPOŘÁDÁNÍ ULIČNÍHO PROFILU)
 - ULIČNÍ ČÁRA (ROZHRANÍ VYMEZUJÍCÍ ÚZEMÍ ZASTAVITELNÉ OD NEZASTAVITELNÉHO VEŘEJNÉHO PROSTRANSTVÍ)
 - STAVEBNÍ ČÁRA UZÁVĚRNA (V CÍLE DELECE SOUVISLE A ÚPLNĚ ZASTAVĚNÉ ROZHRANÍ ZASTAVITELNÉHO ÚZEMÍ BLOKU A VEŘEJNÉHO PROSTRANSTVÍ, JEHOZ ZASTAVBA NESMÍ USTUPOVAT)
 - STAVEBNÍ ČÁRA OTEVŘENÁ (V CÍLE DELECE PŘEKWSTĚLNĚ ZASTAVĚNÉ ROZHRANÍ ZASTAVITELNÉHO ÚZEMÍ BLOKU A VEŘEJNÉHO PROSTRANSTVÍ, JEHOZ ZASTAVBA NESMÍ USTUPOVAT)
 - STAVEBNÍ ČÁRA VOLNÁ (ZASTAVITELNÉHO ÚZEMÍ BLOKU A VEŘEJNÉHO PROSTRANSTVÍ, JEHOZ ZASTAVBA NESMÍ USTUPOVAT)
 - 06 IDENTIFIKACE BLOKU
 - VODNÍ TOK, VODNÍ PLOCHA
 - PARKY
 - NAVRHOVANÝ STROM
 - STÁVAJÍCÍ STROM
 - SBĚRNĚ KOMUNIKACE - B
 - OBSLUŽNĚ KOMUNIKACE - C
 - PĚŠÍ ZÓNA, OBYTNÁ ZÓNA - D1
 - PLOCHY VOLNÉHO POHYBU CHODCŮ
 - MO 6 KATEGORIE KOMUNIKACE, ŠÍŘKA VOZOVKY V M
 - PARKOVACÍ STÁNÍ VE VEŘEJNÉM PROSTORU VEŘEJNÁ
 - PARKOVACÍ STÁNÍ VE VEŘEJNÉM PROSTORU VYHRAŽENÁ
 - ZASTÁVKA MHD
 - BUS TRASA MHD
 - ZNAČENÁ CYKLISTICKÁ TRASA
 - PŘECHOD PRO CHODCE - STAV
 - PŘECHOD PRO CHODCE - NÁVRH
 - PĚŠÍ PŘEPOJENÍ
 - VYVÝŠENÝ PŘECHOD PRO CHODCE

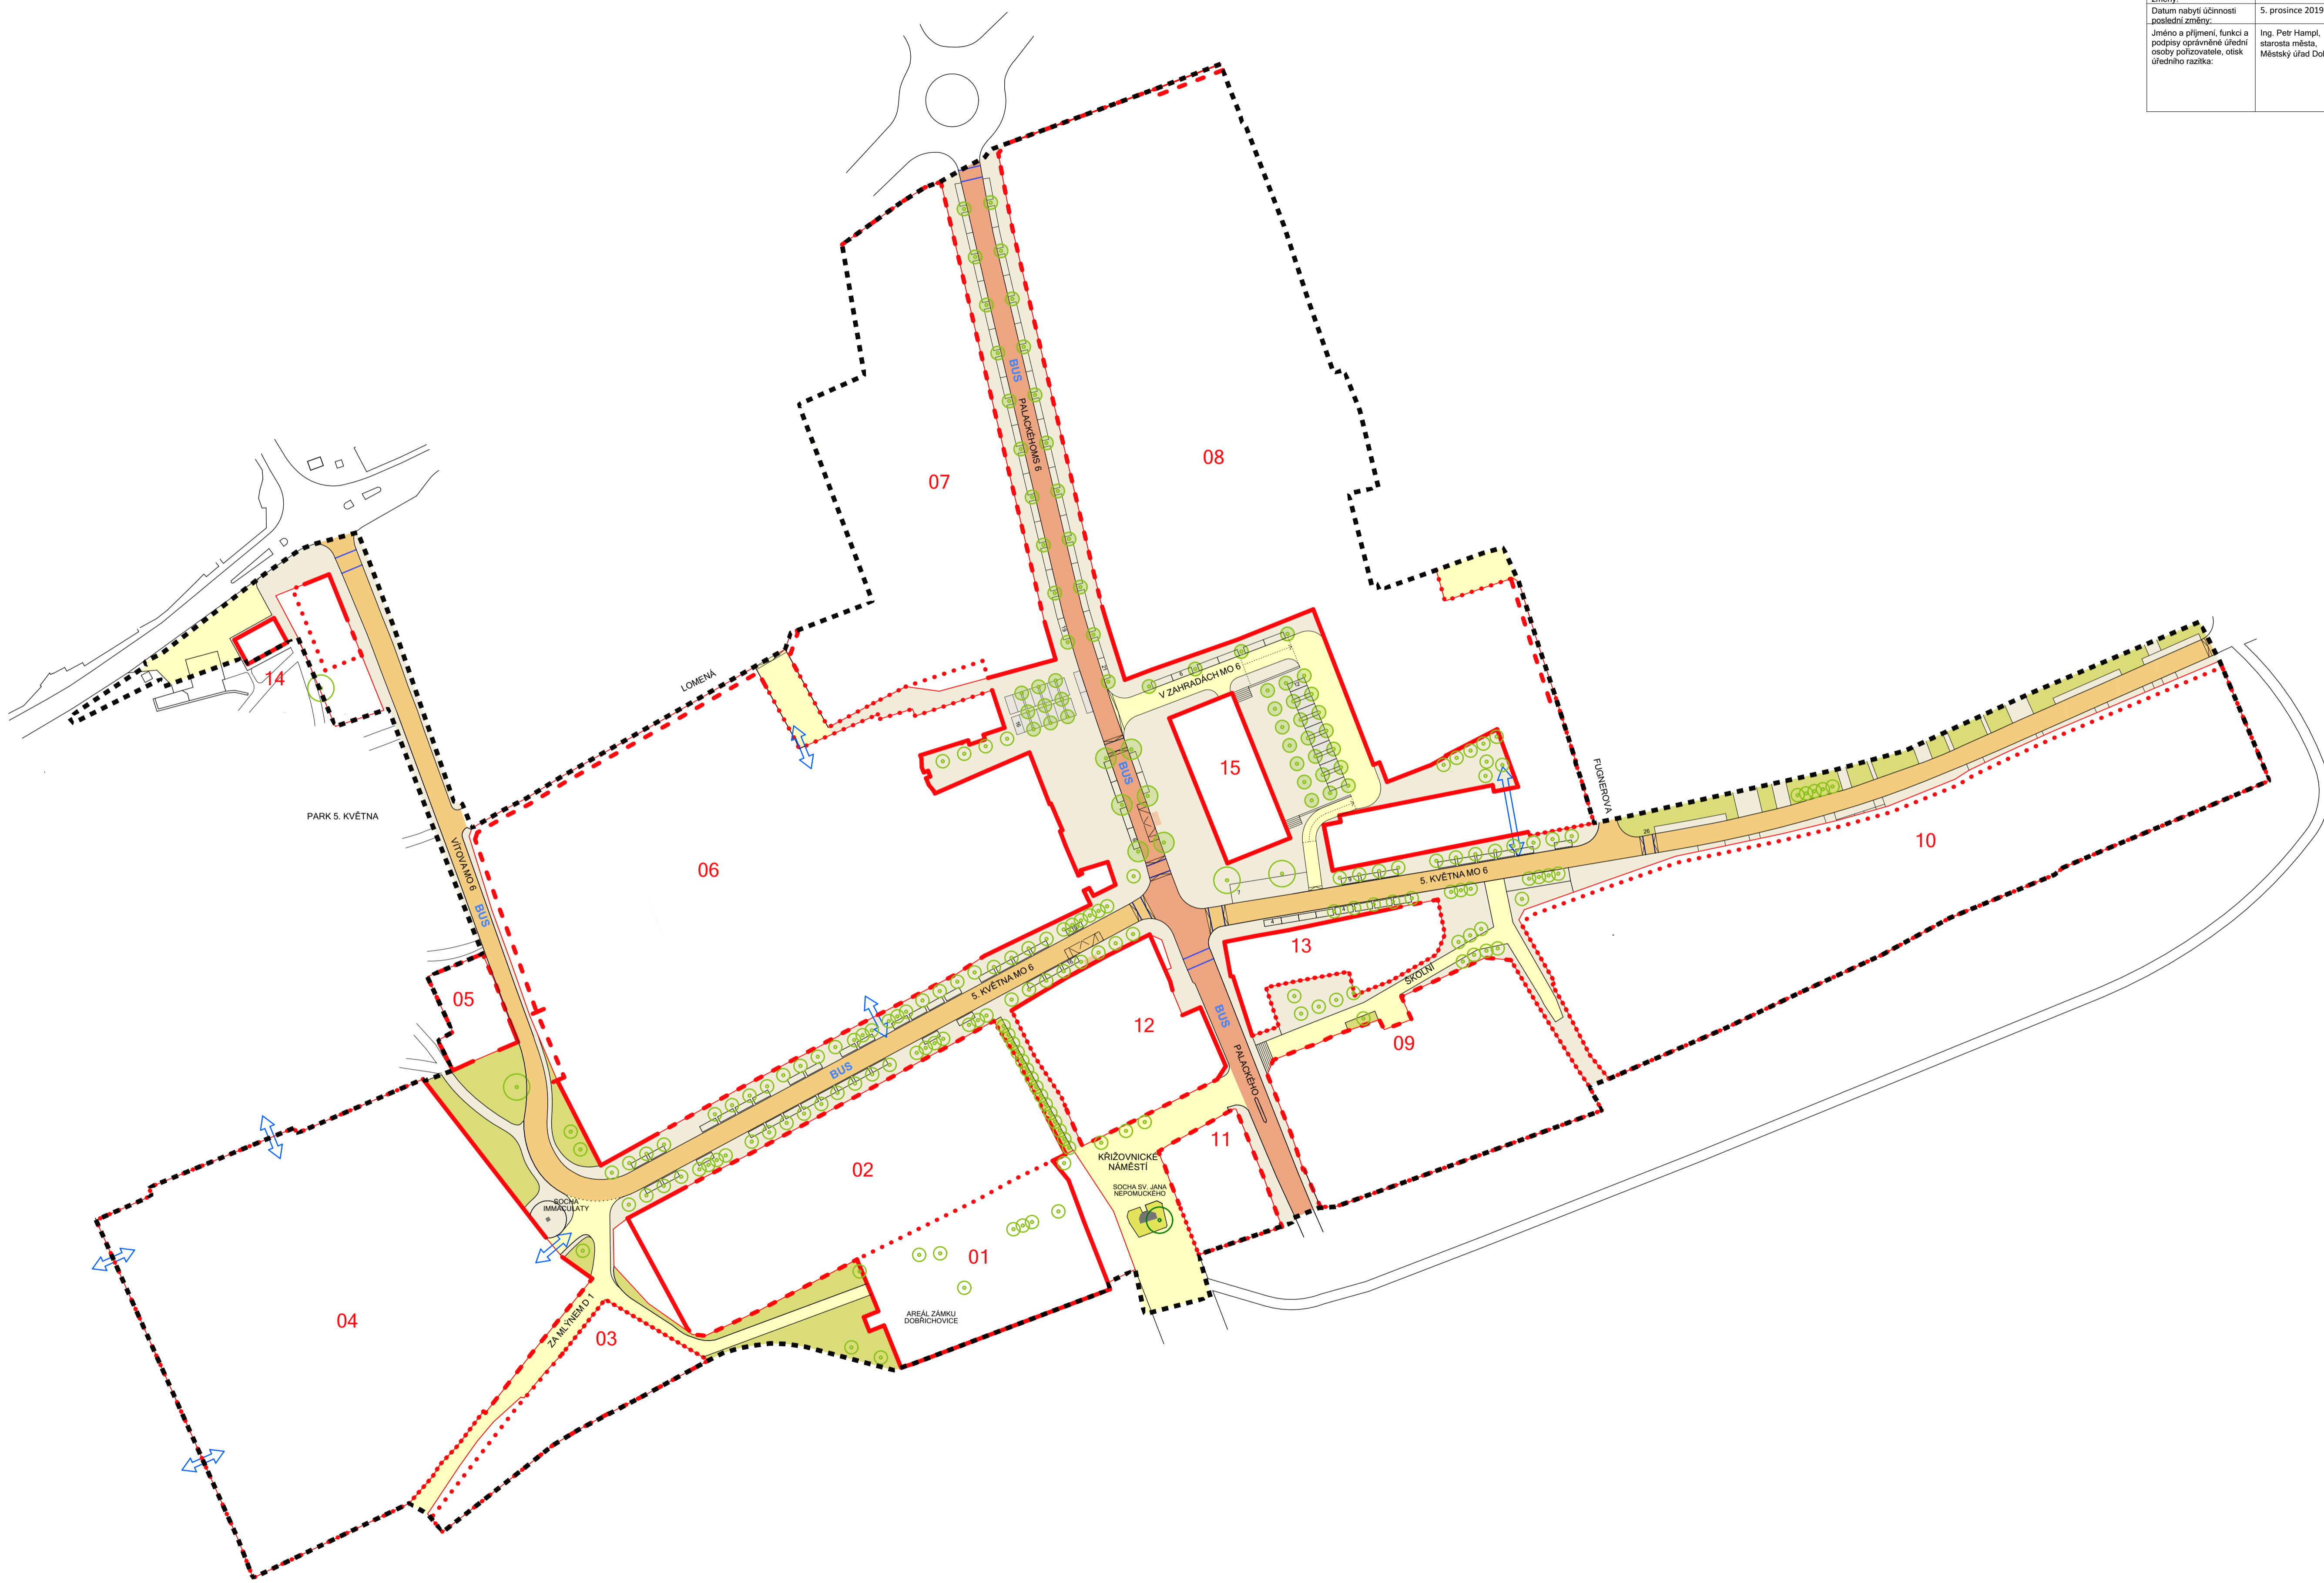

OBJEDNÁVATEL:
MĚSTO DOBRİCHOVİCE
VĪTOVA 61, 25229 DOBRİCHOVİCE

PORİZOVATEL:
MĚSTSKÝ ŪRAD DOBRİCHOVİCE
VĪTOVA 61, 252 29 DOBRİCHOVİCE

VYKONÁVÍ PORİZOVATEL:
PRISVICH, S.R.O., NAD ORIONEM 140, 252 06 DAVLE
KVALIFIKOVANÁ OSOBA: ING. LADISLAV VICH

GENERALNÍ PROJEKTANT:
PAVEL HNİLİČKA ARCHITEKTI, s.r.o.
CUKROVARNICKÁ 46, 162 00 PRAHA 6
T: 233 344 575, E: INFO@HNİLİČKA.CZ
IČ: 28490771

ZPRACOVATEL ČÁSTI:
PAVEL HNİLİČKA ARCHITEKTI, s.r.o.
CUKROVARNICKÁ 46, 162 00 PRAHA 6
ING. ARCH. PAVEL HNİLİČKA
ING. ARCH. MICHAL LEŇO

ZODPOVĚDNÝ PROJEKTANT:
ING. ARCH. PAVEL HNİLİČKA, ČKA 03126

NÁZEV VÝKRESU:
VEŘEJNÁ PROSTRANSTVÍ
ÚPLNĚ ZNĚNÍ PO ZMĚNĚ Č. 1

MĚŘÍTKO: 1:1000	FORMÁT: A4/NSMM	DATUM: 11/2019	VÝKRES Č.:
FAZE: ÚPLNĚ ZNĚNÍ	ČÁST: RP	INDEX:	N3