

ÚPLNÉ ZNĚNÍ REGULAČNÍHO PLÁNU DOBRÍCHOVICE - CENTRUM PO ZMĚNĚ Č.1
ZÁZNAM O ÚČINNOSTI

Správní orgán, který poslední změnu vydal:	Zastupitelstvo města Dobručovice Město Dobručovice Vítova 61, 252 29 Dobručovice
Pořadové číslo poslední změny:	Změna č. 1
Datum nabytí účinnosti poslední změny:	5. prosince 2019
Jméno a příjmení, funkce a podpis oprávněné úřední osoby pořizovatele, obisk úředního razítka:	Ing. Petr Hampel, starosta města, Městský úřad Dobručovice

PROJEKT:
ÚPLNÉ ZNĚNÍ REGULAČNÍHO PLÁNU DOBRÍCHOVICE - CENTRUM PO ZMĚNĚ Č.1

LEGENDA:

- HRANICE REŠENÉHO ÚZEMÍ
- HRANICE PARCEL DLE KN
- STÁVAJÍCÍ USPOŘÁDÁNÍ ULIČNÍHO PROFILU
- NÁVRHOVÁ ČÁRA (DOPORUČENÉ USPOŘÁDÁNÍ ULIČNÍHO PROFILU)
- VLÍČKOVÁ ČÁRA (ROZHRANÍ VYMEZUJÍCÍ ÚZEMÍ ZASTAVITELNÉ OD ZASTAVITELNÉHO VEŘEJNÉHO PROSTRANSTVÍ)
- STAVĚBNÍ ČÁRA (V CÍLE SÍŤE DELCE SOUVISLE A ÚPLNĚ ZASTAVĚNÉ ROZHRANÍ ZASTAVITELNÉHO ÚZEMÍ BLOKU A VEŘEJNÉHO PROSTRANSTVÍ, JEHOZ ZASTAVBA NESMÍ USTUPOVAT)
- STAVĚBNÍ ČÁRA (V CÍLE SÍŤE PŘEHŘÍTELNĚ ZASTAVĚNÉ ROZHRANÍ ZASTAVITELNÉHO ÚZEMÍ BLOKU A VEŘEJNÉHO PROSTRANSTVÍ, JEHOZ ZASTAVBA NESMÍ USTUPOVAT)
- STAVĚBNÍ ČÁRA (V CÍLE SÍŤE PŘEHŘÍTELNĚ ZASTAVĚNÉ ROZHRANÍ ZASTAVITELNÉHO ÚZEMÍ BLOKU A VEŘEJNÉHO PROSTRANSTVÍ, JEHOZ ZASTAVBA SMÍ USTUPOVAT)
- IDENTIFIKACE BLOKU

06 IDENTIFIKACE BLOKU

INŽENÝRSKÉ SÍŤE STÁVAJÍCÍ:


- VODOVODNÍ RADY
- SBERNÁ STUDNA
- SPLAŠKOVÁ KANALIZACE
- SPLAŠKOVÁ KANALIZACE - VYTĚK
- ČERPAČÍ STANICE SPLAŠKOVÝCH VOD
- DEŠŤOVÁ KANALIZACE
- PLYNOVOD STL
- KABEL VN 22 kV
- VEDENÍ NN 0,4 kV
- TRAFOSTANICE - STÁVAJÍCÍ
- TRAFOSTANICE - ZRUŠENÁ
- ROZVODY VEŘEJNÉHO OSVĚTLENÍ
- DÁLKOVÝ TELEKOMUNIKAČNÍ KABEL

INŽENÝRSKÉ SÍŤE NAVRHOVÁNE:

- TRAFOSTANICE - NAVRHOVÁNA
- KABEL VN 22 kV

ZÁPLAVOVÁ ÚZEMÍ

- ZÁPLAVOVÉ ÚZEMÍ BEZ STANOVENÝCH PRAVIDEL

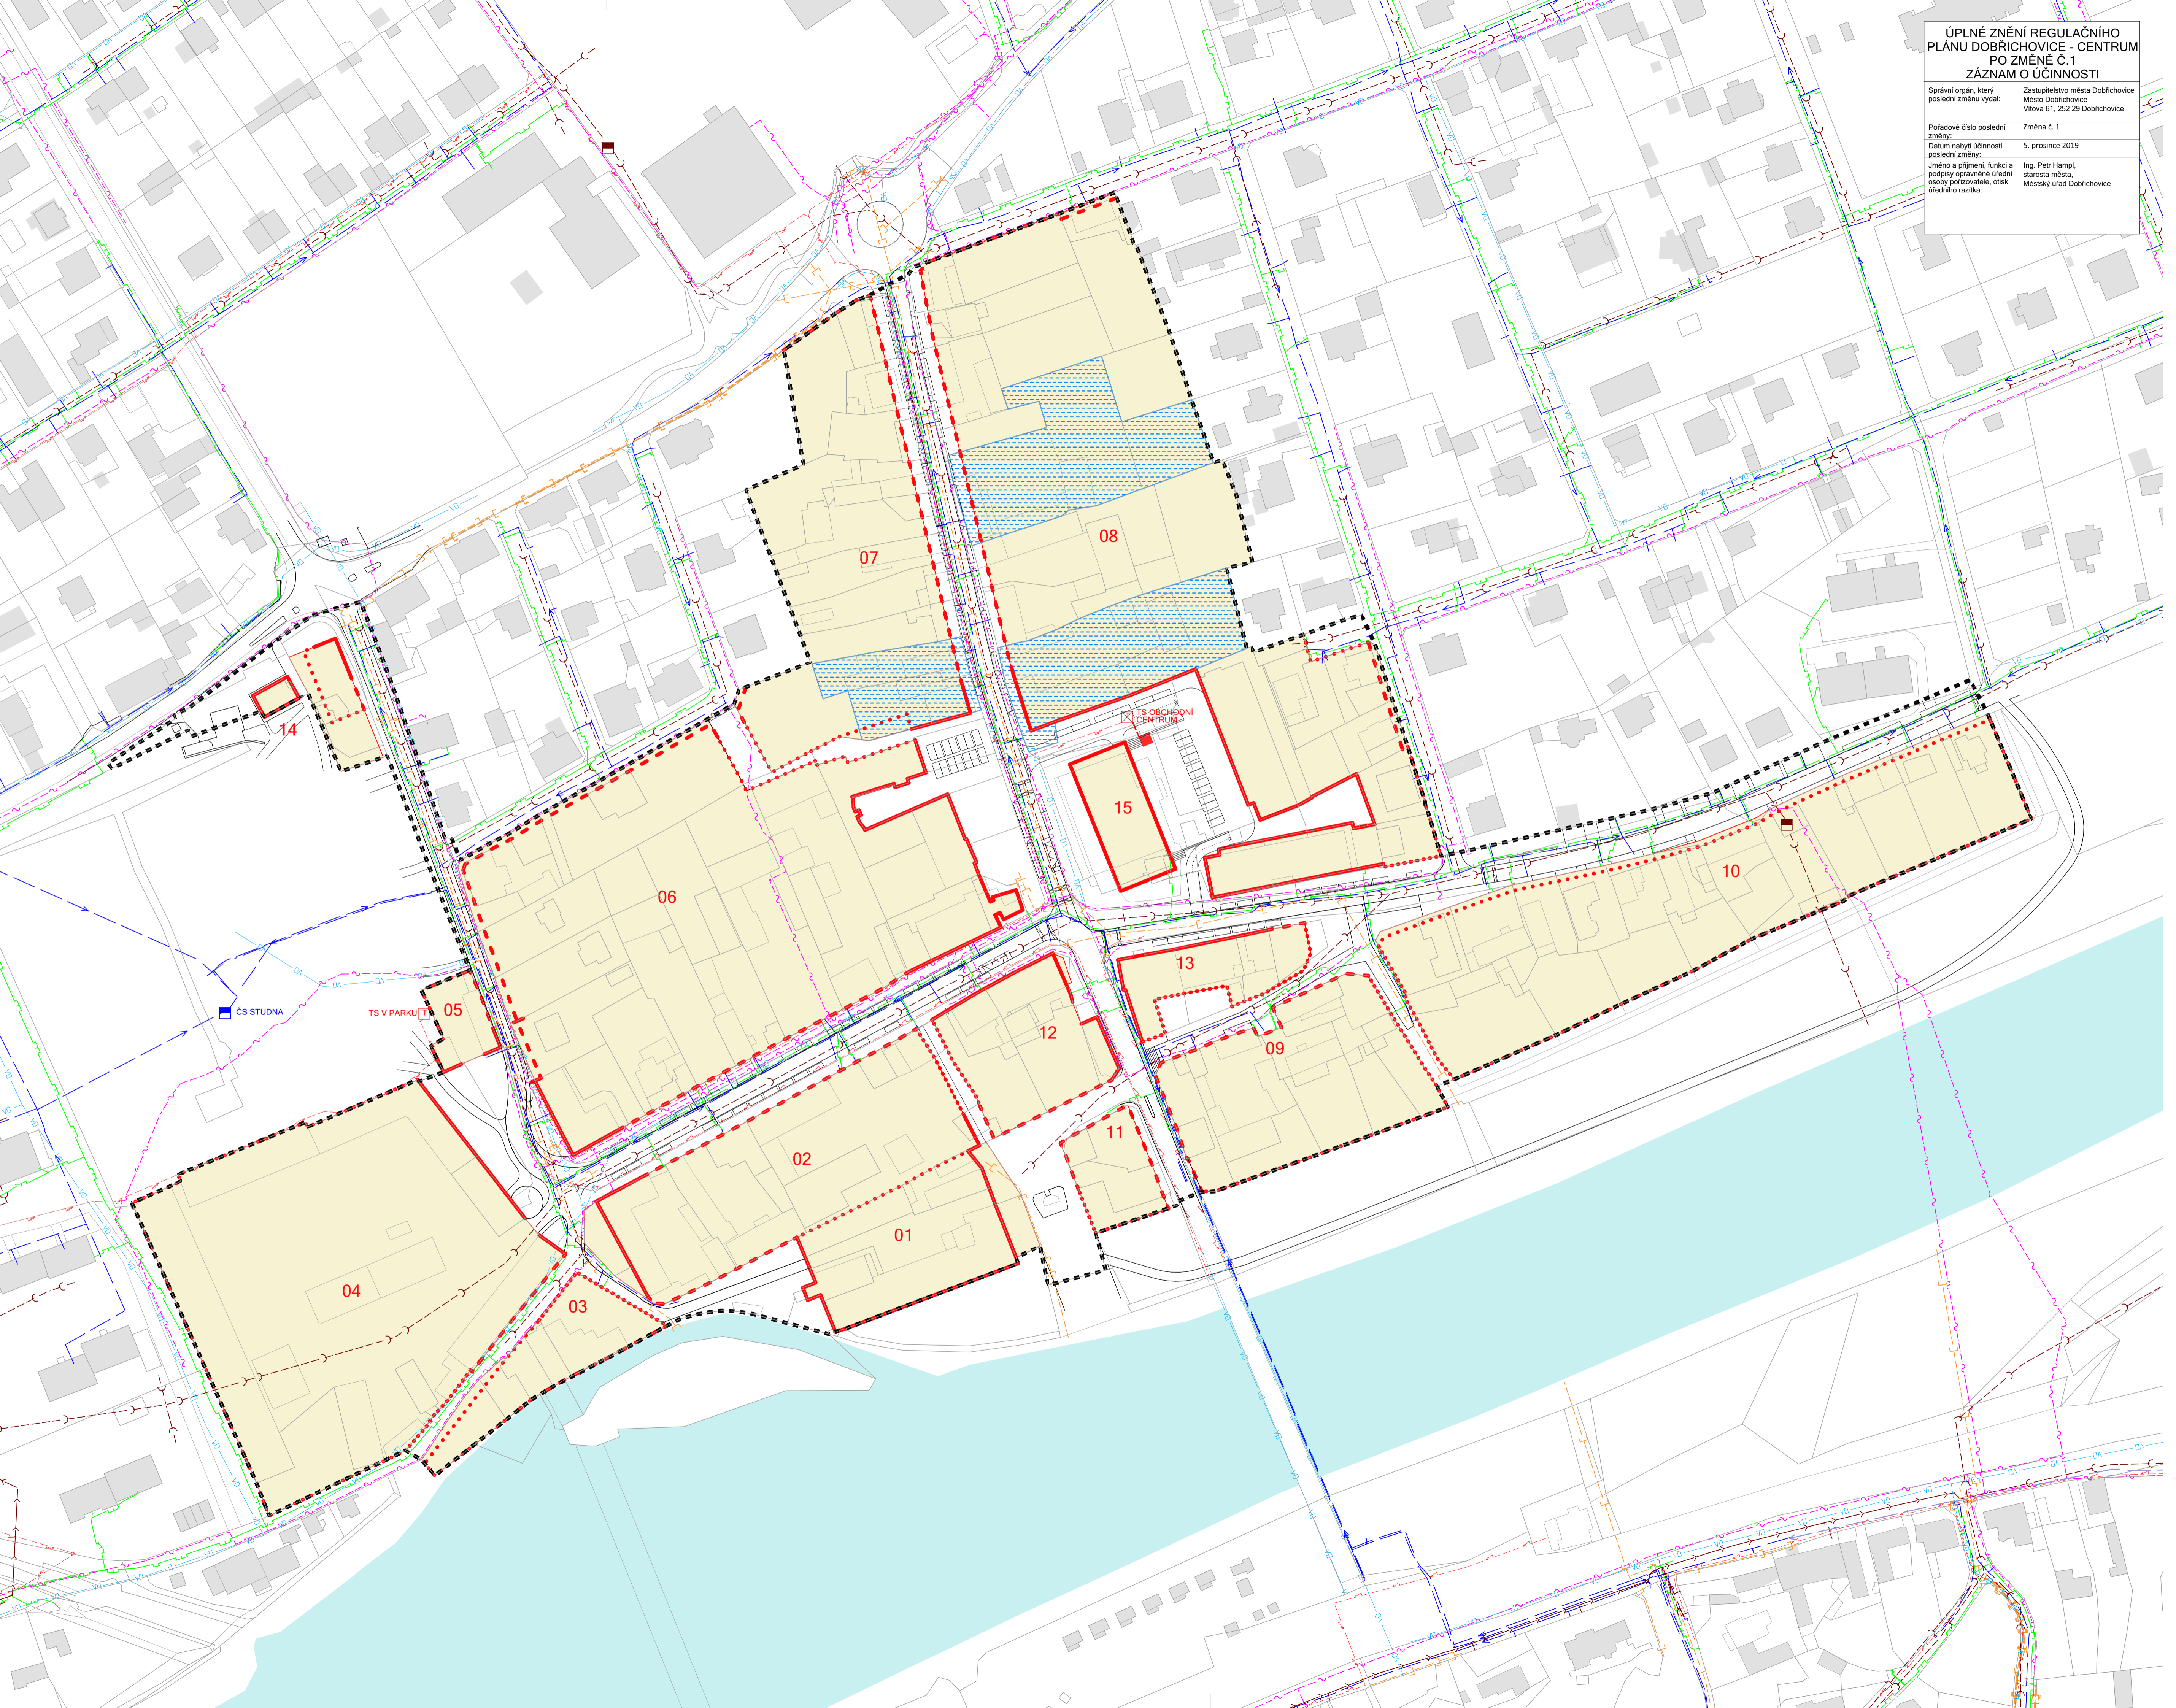

OBJEDNAVATEL:
MĚSTO DOBRÍCHOVICE
 VÍTOVA 61, 25229 DOBRÍCHOVICE

PORIZOVATEL:
 MĚSTSKÝ ÚŘAD DOBRÍCHOVICE
 VÍTOVA 61, 252 29 DOBRÍCHOVICE

VÝKONNÝ PORIZOVATEL:
 PRISVICH, S.R.O., NAD ORIONEM 140, 252 06 DAVLE
 KVALIFIKOVANÁ OSOBA: ING. LADISLAV VICH

GENERALNÍ PROJEKTANT:
 PAVEL HNILÍČKA ARCHITEKTI, s.r.o.
 CUKROVARNICKÁ 46, 162 00 PRAHA 6
 T: 233 344 575, E: INFO@HNILICKA.CZ
 IČ: 28490771

ZPRACOVATEL ČÁSTI:
 PAVEL HNILÍČKA ARCHITEKTI, s.r.o.
 CUKROVARNICKÁ 46, 162 00 PRAHA 6
 ING. ARCH. PAVEL HNILÍČKA
 ING. ARCH. MICHAL LEŇO

ZODPOVĚDNÝ PROJEKTANT:
 ING. ARCH. PAVEL HNILÍČKA, ČKA 03126

NÁZEV VÝKRESU:
 TECHNICKÁ INFRASTRUKTURA
 ÚPLNÉ ZNĚNÍ PO ZMĚNĚ Č. 1

MĚŘÍTKO:	FORMÁT:	DATUM:	VÝKRES Č.:
1:1000	A4/150MM	11/2019	N4
FAZE:	ČÁST:	INDEX:	
ÚPLNÉ ZNĚNÍ	RP		