


**ÚPLNÉ ZNĚNÍ REGULAČNÍHO PLÁNU DOBRÍCHOVICE - CENTRUM PO ZMĚNĚ Č.1 ZÁZNAM O ÚČINNOSTI**

Správní orgán, který poslední změnu vydal:	Zastupitelstvo města Dobručovice Město Dobručovice Vltava 61, 252 29 Dobručovice
Pořadové číslo poslední změny:	Změna č. 1
Datum nabylí účinnosti poslední změny:	5. prosince 2019
Jméno a příjmení, funkce a podpis oprávněné úřední osoby pořizovatele, obisk úředního razítka:	Ing. Petr Haml, starosta města, Městský úřad Dobručovice

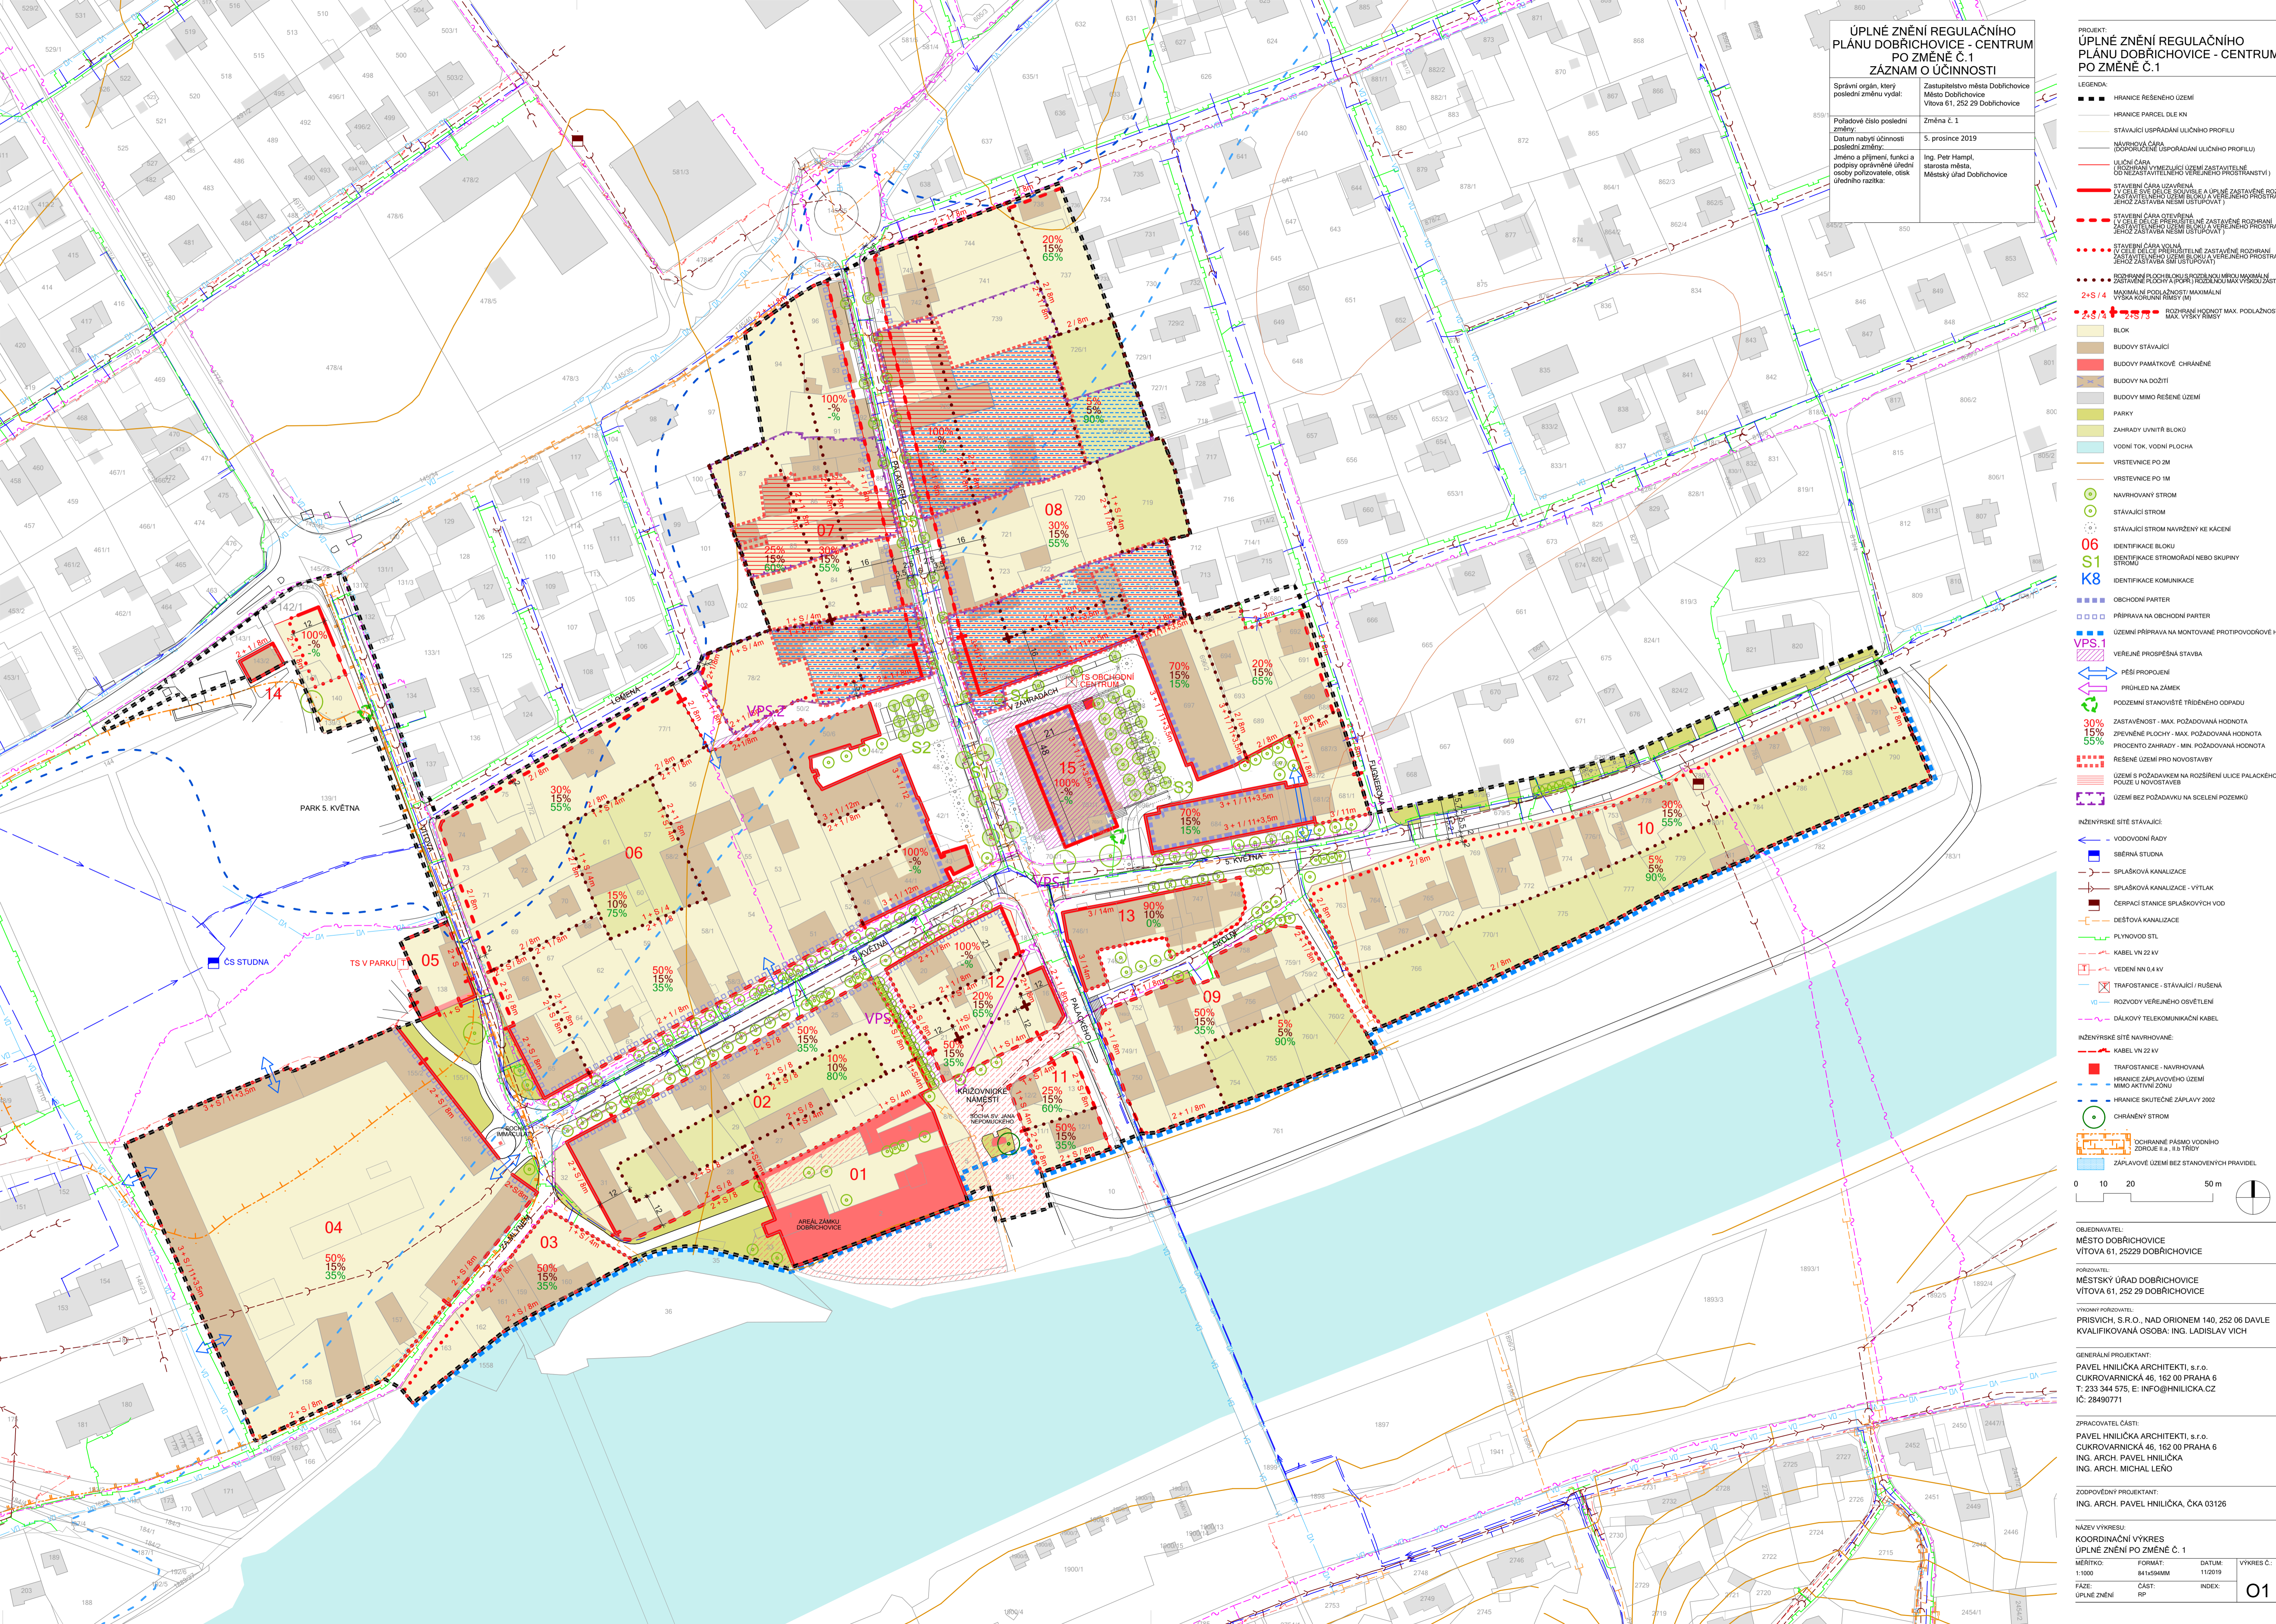

- LEGENDA:**
- HRANICE ŘEŠENÉHO ÚZEMÍ
  - HRANICE PARCEL DLE KN
  - STAVAJÍCÍ USPOŘÁDÁNÍ ULIČNÍHO PROFILU
  - NÁVRHOVÁ ČARA (DOPORUČENÉ USPOŘÁDÁNÍ ULIČNÍHO PROFILU)
  - ULIČNÍHO VYMEZUJÍCÍ ÚZEMÍ ZASTAVITELNÉ (ODZEMČENÍ ZASTAVITELNÉHO VEŘEJNÉHO PROSTŘANSTVÍ)
  - STAVAJÍCÍ ČARA UZAVŘENÁ (V CÍLE DELECE SOUVISLÉ A ÚPLNĚ ZASTAVĚNÉ ROZHRANÍ ZASTAVITELNÉHO ÚZEMÍ BLOKU A VEŘEJNÉHO PROSTŘANSTVÍ, JEHOZ ZÁSTAVBA NESMÍ USTUPOVAT)
  - STAVAJÍCÍ ČARA OTEVŘENÁ (V CÍLE DELECE PŘERUŠITELNÉ ZASTAVĚNÉ ROZHRANÍ ZASTAVITELNÉHO ÚZEMÍ BLOKU A VEŘEJNÉHO PROSTŘANSTVÍ, JEHOZ ZÁSTAVBA SMÍ USTUPOVAT)
  - STAVAJÍCÍ ČARA VOLNÁ (V CÍLE DELECE PŘERUŠITELNÉ ZASTAVĚNÉ ROZHRANÍ ZASTAVITELNÉHO ÚZEMÍ BLOKU A VEŘEJNÉHO PROSTŘANSTVÍ, JEHOZ ZÁSTAVBA SMÍ USTUPOVAT)
  - ROZHRANÍ PŮDOPLOŠI (ROZHRANÍ PŮDOPLOŠI MAXIMÁLNÍ VÝŠKA KORIUNY RÍMSY (M))
  - MAXIMÁLNÍ PODLAŽNOSTI MAXIMÁLNÍ VÝŠKA KORIUNY RÍMSY (M)
  - ROZHRANÍ HODNOT MAX. PODLAŽNOSTI / MAX. VÝŠKY RÍMSY
  - BLOK
  - BUDOVY STAVAJÍCÍ
  - BUDOVY PAMÁTKOVĚ CHRÁNĚNÉ
  - BUDOVY NA DOBÍTÍ
  - BUDOVY MIMO ŘEŠENÉ ÚZEMÍ
  - PARKY
  - ZAHRADY UVNITŘ BLOKU
  - VODNÍ TOK, VODNÍ PLOCHA
  - VRSTEVNICE PO 2M
  - VRSTEVNICE PO 1M
  - NAVRHOVANÝ STROM
  - STAVAJÍCÍ STROM
  - STAVAJÍCÍ STROM NAVRŽENÝ KE KÁČENÍ
  - IDENTIFIKACE BLOKŮ
  - IDENTIFIKACE STROMŮ NEBO SKUPINY STROMŮ
  - IDENTIFIKACE KOMUNIKACE
  - OBCHODNÍ PARTER
  - PŘÍPRAVA NA OBCHODNÍ PARTER
  - ÚZEMNÍ PŘÍPRAVA NA MONTOVANÉ PROTIPOVODŮVÉ HRÁZE
  - VEŘEJNÉ PROSPĚŠNÁ STAVBA
  - PEŠÍ PROPOJENÍ
  - PRŮHLED NA ZÁMEK
  - PODZEMNÍ STANOVISŤE TRÍDENÉHO ODPADU
  - ZASTAVĚNOST - MAX. POŽADOVANÁ HODNOTA
  - ZPĚVNĚNÉ PLOCHY - MAX. POŽADOVANÁ HODNOTA
  - PROCENTO ZAHRADY - MN. POŽADOVANÁ HODNOTA
  - ŘEŠENÉ ÚZEMÍ PRO NOVOSTAVBY
  - ÚZEMÍ S POŽADÁKEM NA ROZŠÍŘENÍ ULICE PALACKÉHO POULZE U NOVOSTAVEB
  - ÚZEMÍ BEZ POŽADÁVKU NA SČLENĚNÍ POZEMKU
- INŽENÝRSKÉ SÍTĚ STAVAJÍCÍ:**
- VODOVODNÍ RADY
  - SĚBERNÁ STUDNA
  - SPLAŠKOVÁ KANALIZACE
  - SPLAŠKOVÁ KANALIZACE - VÝTLAK
  - CERPAČÍ STANICE SPLAŠKOVÝCH VOD
  - DEŠŤOVÁ KANALIZACE
  - PLYNOVOD SÍTĚ
  - KABEL VN 22 kV
  - VEDENÍ NN 0,4 kV
  - TRAFOSTANICE - STAVAJÍCÍ / RUŠENÁ
  - ROZVODY VEŘEJNÉHO OSVĚTLENÍ
  - DÁLKOVÝ TELEKOMUNIKAČNÍ KABEL
- INŽENÝRSKÉ SÍTĚ NAVRHOVÁNÉ:**
- KABEL VN 22 kV
  - TRAFOSTANICE - NAVRHOVÁNÁ
  - HRANICE ZÁPLAVOVÉHO ÚZEMÍ
  - MIMO AKTIVNÍ ZONU
  - HRANICE SKUTEČNÉ ZÁPLAVY 2002
  - CHRÁNĚNÝ STROM
  - OCHRANNÉ PÁSMO VODNÍHO ZDROJE I a, II TRIDY
  - ZÁPLAVOVÉ ÚZEMÍ BEZ STANOVENÝCH PRAVIDEL
- 0 10 20 50 m
- OBJEDNÁVATEL:**  
MĚSTO DOBRÍCHOVICE  
VÍTOVA 61, 25229 DOBRÍCHOVICE
- PORÍZOVATEL:**  
MĚSTSKÝ ÚŘAD DOBRÍCHOVICE  
VÍTOVA 61, 252 29 DOBRÍCHOVICE
- VÝKONNÝ PORÍZOVATEL:**  
PRISVICH, S.R.O., NAD ORIONEM 140, 252 06 DAVLE  
KVALIFIKOVANÁ OSOBA: ING. LADISLAV VICH
- GENERALNÍ PROJEKTANT:**  
PAVEL HNILČKA ARCHITEKTI, s.r.o.  
CUKROVARNICKÁ 46, 162 00 PRAHA 6  
T: 233 344 575, E: INFO@HNILCKA.CZ  
IČ: 28490771
- ZPRACOVATEL ČÁSTI:**  
PAVEL HNILČKA ARCHITEKTI, s.r.o.  
CUKROVARNICKÁ 46, 162 00 PRAHA 6  
ING. ARCH. PAVEL HNILČKA  
ING. ARCH. MICHAL LEŇO
- ZODPOVĚDNÝ PROJEKTANT:**  
ING. ARCH. PAVEL HNILČKA, ČKA 03126
- NÁZEV VÝKRESU:**  
KOORDINAČNÍ VÝKRES  
ÚPLNÉ ZNĚNÍ PO ZMĚNĚ Č. 1
- MĚŘÍTKO:** 1:1000
- FAZE:** ÚPLNÉ ZNĚNÍ
- FORMÁT:** A4/150MM
- DATUM:** 11/2019
- VÝKRES Č.:** 01