


REGULAČNÍ PLÁN DOBŘIČHOVIC ZÁZNAM O ÚČINNOSTI	
Správní orgán, který regulační plán vydal:	Zastupitelstvo města Dobříčovice Město Dobříčovice Vltava č.1, 252 29 Dobříčovice
Datum nabytí účinnosti:	
Polizovatel:	Městský úřad Černošice odbor územního plánování Riegrova 1209, 252 28 Černošice
Jméno oprávněné úřední osoby:	Ing. Helena Ušáková
Funkce oprávněné úřední osoby:	vedoucí odboru územního plánování
Podpis:	Otisk úředního razítka:

- PROJEKT: REGULAČNÍ PLÁN CENTRA MĚSTA DOBŘIČHOVIC
- LEGENDA:
- HRANICE ŘEŠENÉHO ÚZEMÍ
  - HRANICE PARCELE DLE KN
  - STÁVAJÍCÍ USPOŘÁDÁNÍ LUCIHOHO PROFILU
  - NÁVRHOVÁ ČÁRA (DOPORUČENÉ USPOŘÁDÁNÍ LUCIHOHO PROFILU)
  - LUCIHOVÁ ČÁRA (ROZHRANÍ PŘEMĚŤUJÍCÍ ÚZEMÍ ZASTAVĚNÉ OD NEZASTAVĚNÉHO VĚRNÉHO PROSTRANSTVÍ)
  - STAVĚBNÍ ČÁRA (ROZHRANÍ PŘEMĚŤUJÍCÍ ÚZEMÍ ZASTAVĚNÉ OD NEZASTAVĚNÉHO VĚRNÉHO PROSTRANSTVÍ, JEHOŽ ZASTAVBA NEMÁ USTUPOVAT)
  - STAVĚBNÍ ČÁRA (V CÍLE SVÉ DÍLCE SOUVISLE A ÚPLNĚ ZASTAVĚNÉ ROZHRANÍ ZASTAVĚNÉHO ÚZEMÍ BLOKU A VĚRNÉHO PROSTRANSTVÍ, JEHOŽ ZASTAVBA NEMÁ USTUPOVAT)
  - STAVĚBNÍ ČÁRA (V CÍLE SVÉ DÍLCE PŘERUŠENÉ ZASTAVĚNÉ ROZHRANÍ ZASTAVĚNÉHO ÚZEMÍ BLOKU A VĚRNÉHO PROSTRANSTVÍ, JEHOŽ ZASTAVBA NEMÁ USTUPOVAT)
  - STAVĚBNÍ ČÁRA (V CÍLE SVÉ DÍLCE PŘERUŠENÉ ZASTAVĚNÉ ROZHRANÍ ZASTAVĚNÉHO ÚZEMÍ BLOKU A VĚRNÉHO PROSTRANSTVÍ, JEHOŽ ZASTAVBA S MÍ USTUPOVAT)
  - 06 IDENTIFIKACE BLOKU
- INŽENÝRSKÉ SÍTE STÁVAJÍCÍ
- VODOVODNÍ SÍŤ
  - SĚBNÁ STUDNA
  - SPRAŠKOVÁ KANAIZACE
  - SPRAŠKOVÁ KANAIZACE - VÝTLAK
  - ČERPAČI STANICE SPRAŠKOVÝCH VOD
  - DEŠŤOVÁ KANAIZACE
  - RYNOVOD SÍŤ
  - KABEL VN 22 kV
  - VEDENÍ NN 0,4 kV
  - TRAFOSTANICE - STÁVAJÍCÍ
  - TRAFOSTANICE - ZKŮŠENÁ
  - KODOVY VĚRNÉHO OSVĚTLENÍ
  - DÁLKOVY TELEKOMUNIKAČNÍ KABEL
- INŽENÝRSKÉ SÍTE NAVRHOVÁNE
- TRAFOSTANICE - NAVRHOVÁNÁ
  - KABEL VN 22 kV

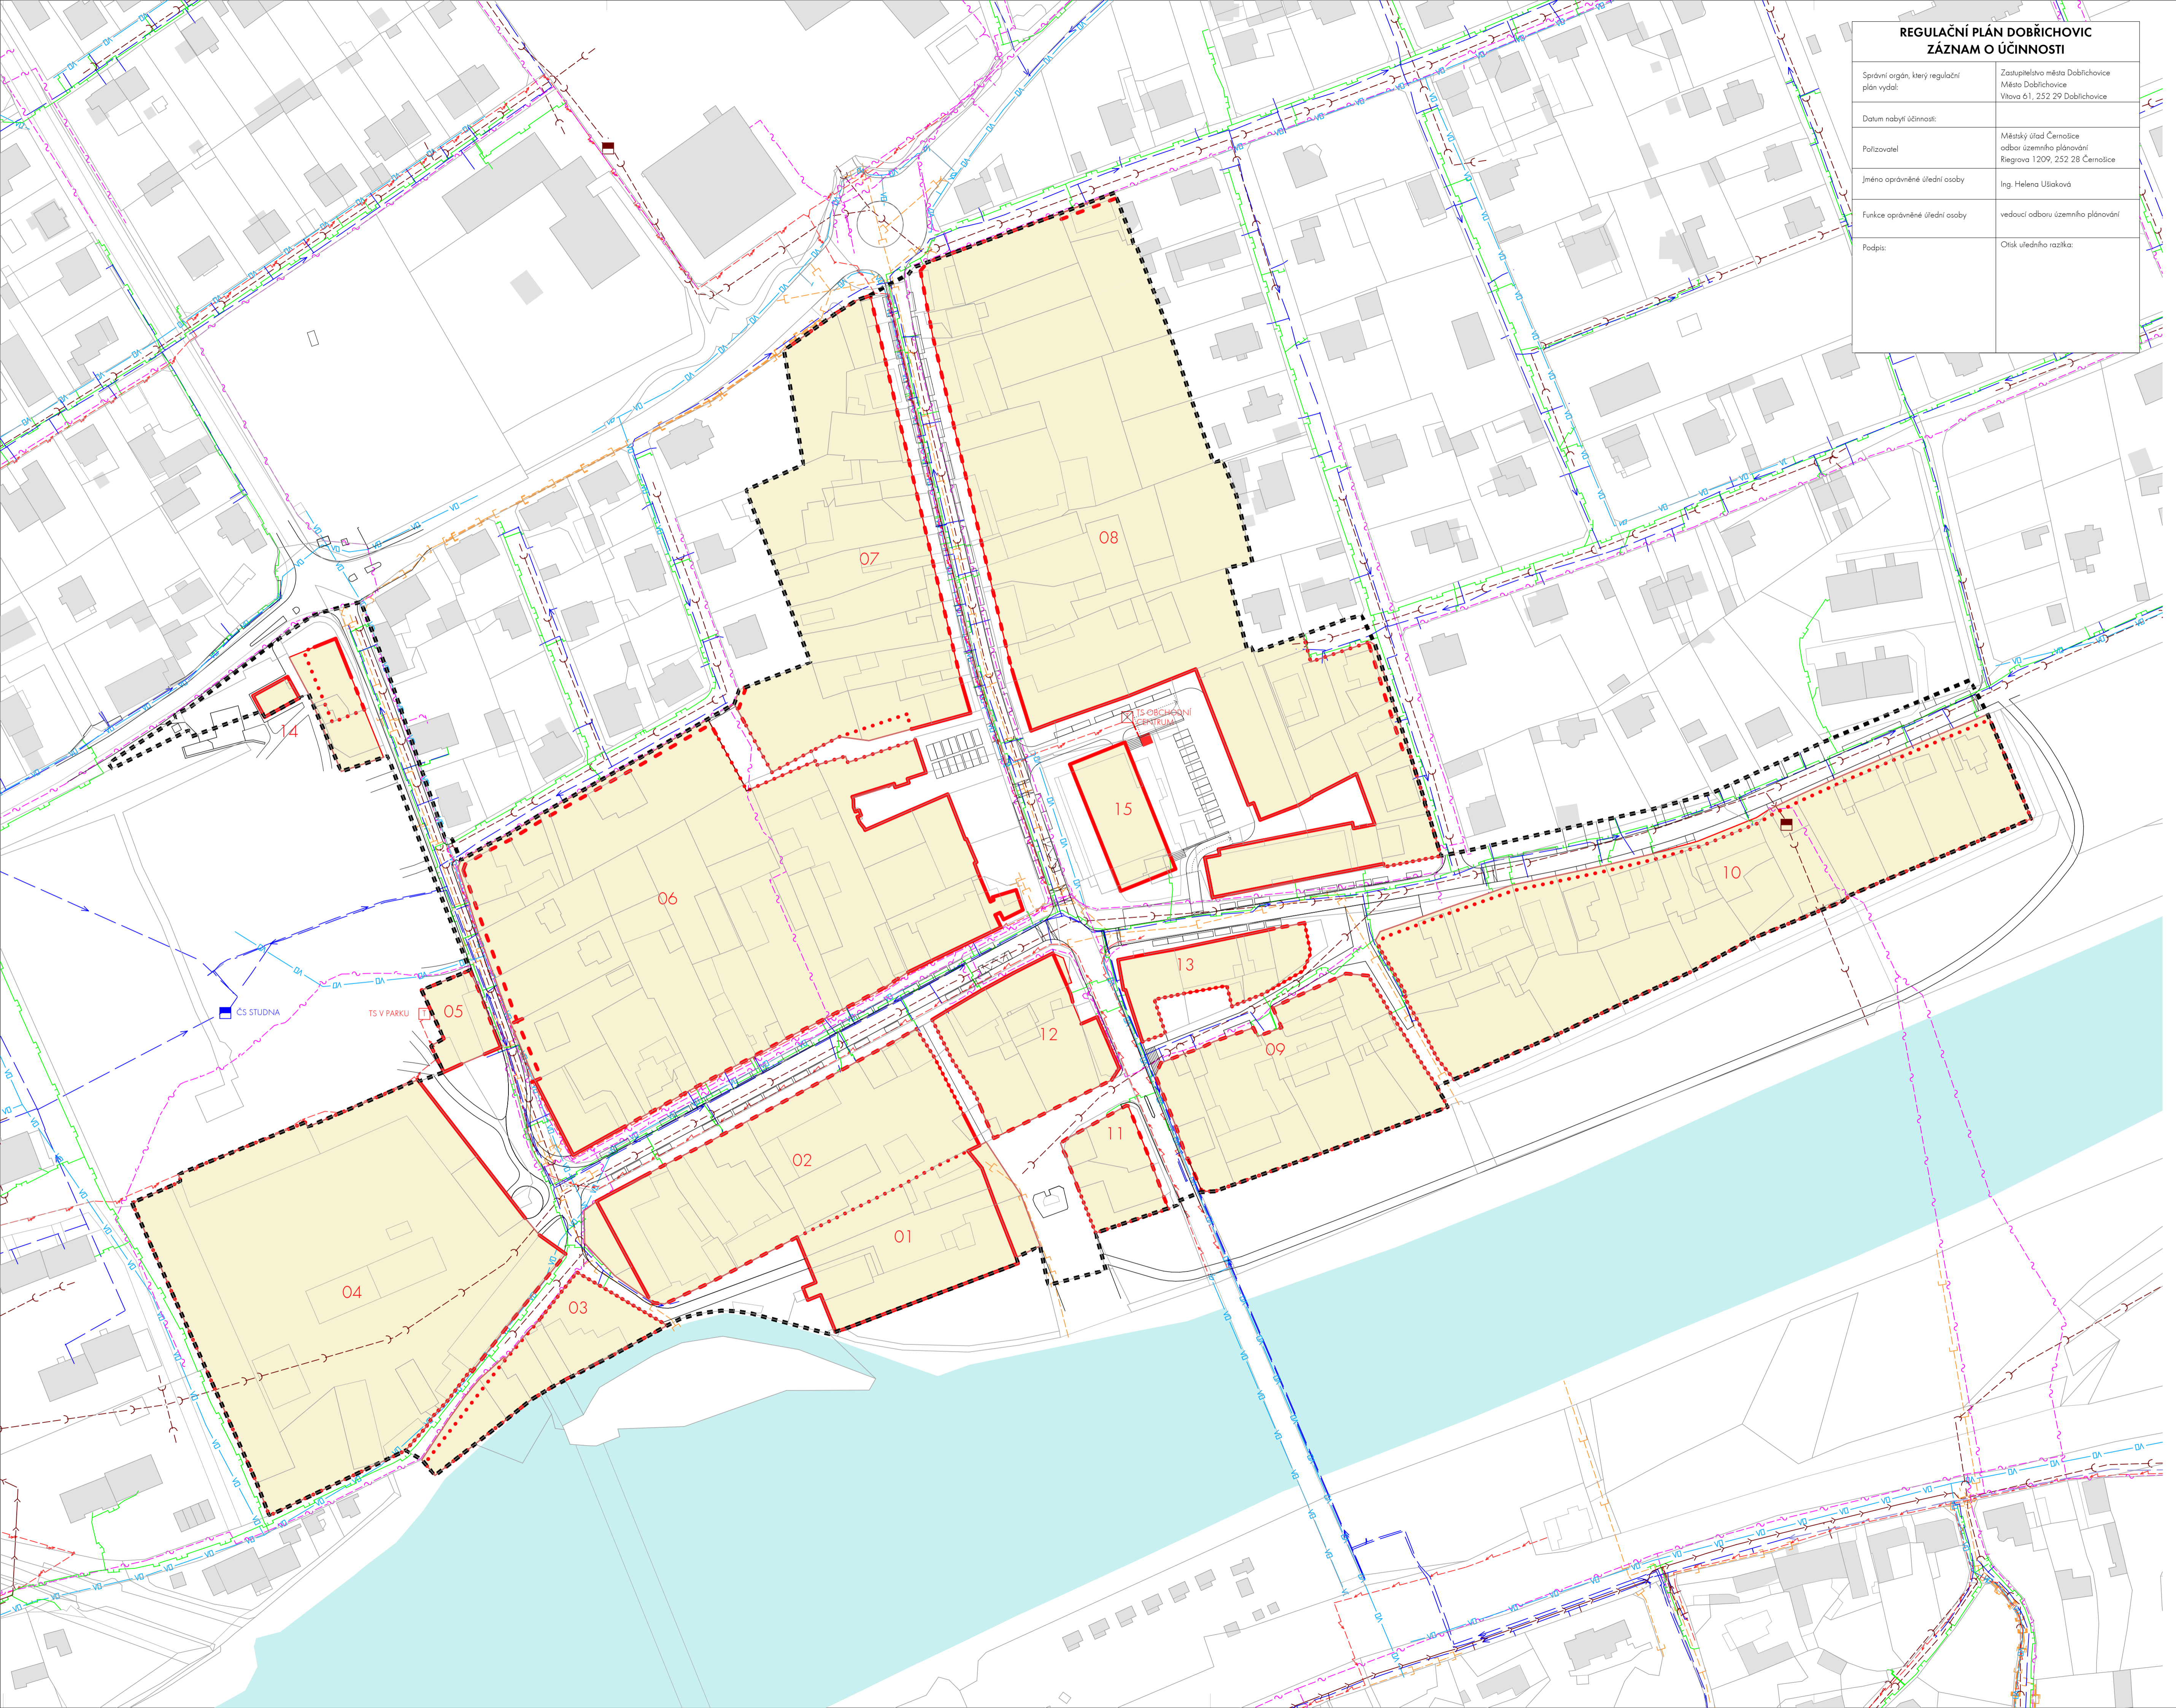

0 10 20 50 m

OBEDNÁVATEL: MĚSTO DOBŘIČHOVIC  
VÍTOVA 61, 25229 DOBŘIČHOVIC  
OPRÁVNĚNÁ OSOBA: ING. MICHAEL PÁNEK

POLIZOVATEL: ÚŘAD ÚZEMNÍHO PLÁNOVÁNÍ MĚO ČERNOŠICE  
RIEGROVA 1209, 25228 ČERNOŠICE  
OPRÁVNĚNÁ OSOBA: ING. HELENA UŠÁKOVÁ

GENERÁLNÍ PROJEKTANT: PAVEL HNILIČKA ARCHITEKTI, s.r.o.  
CUKROVARNICKÁ 46, 162 00 PRAHA 6  
T: 233 344 575, E: INFO@HNILICKA.CZ  
IČ: 28490771

ZPRACOVATEL ČÁSTI: PAVEL HNILIČKA ARCHITEKTI, s.r.o.  
CUKROVARNICKÁ 46, 162 00 PRAHA 6  
ING. ARCH. PAVEL HNILIČKA  
ING. ARCH. DANIELA ŠTEFLOVÁ

ZODPOVĚDNÍ PROJEKTANT: ING. ARCH. PAVEL HNILIČKA, ČKA 03126

NÁZEV VÝKRESU: TECHNICKÁ INFRASTRUKTURA

MĚŘÍTKO: 1:1000	FORMÁT: B41,99MM	DATA: 09/2014	VÝKRES Č.: N4
FÁZE: NÁVRH	ČÁST: BP	INDEX:	