


DOBŘICHOVICE

VYMEZENÍ ZÓN DIFERENCIOVANÉ PROTIPOVODŇOVÉ OCHRANY intravilán

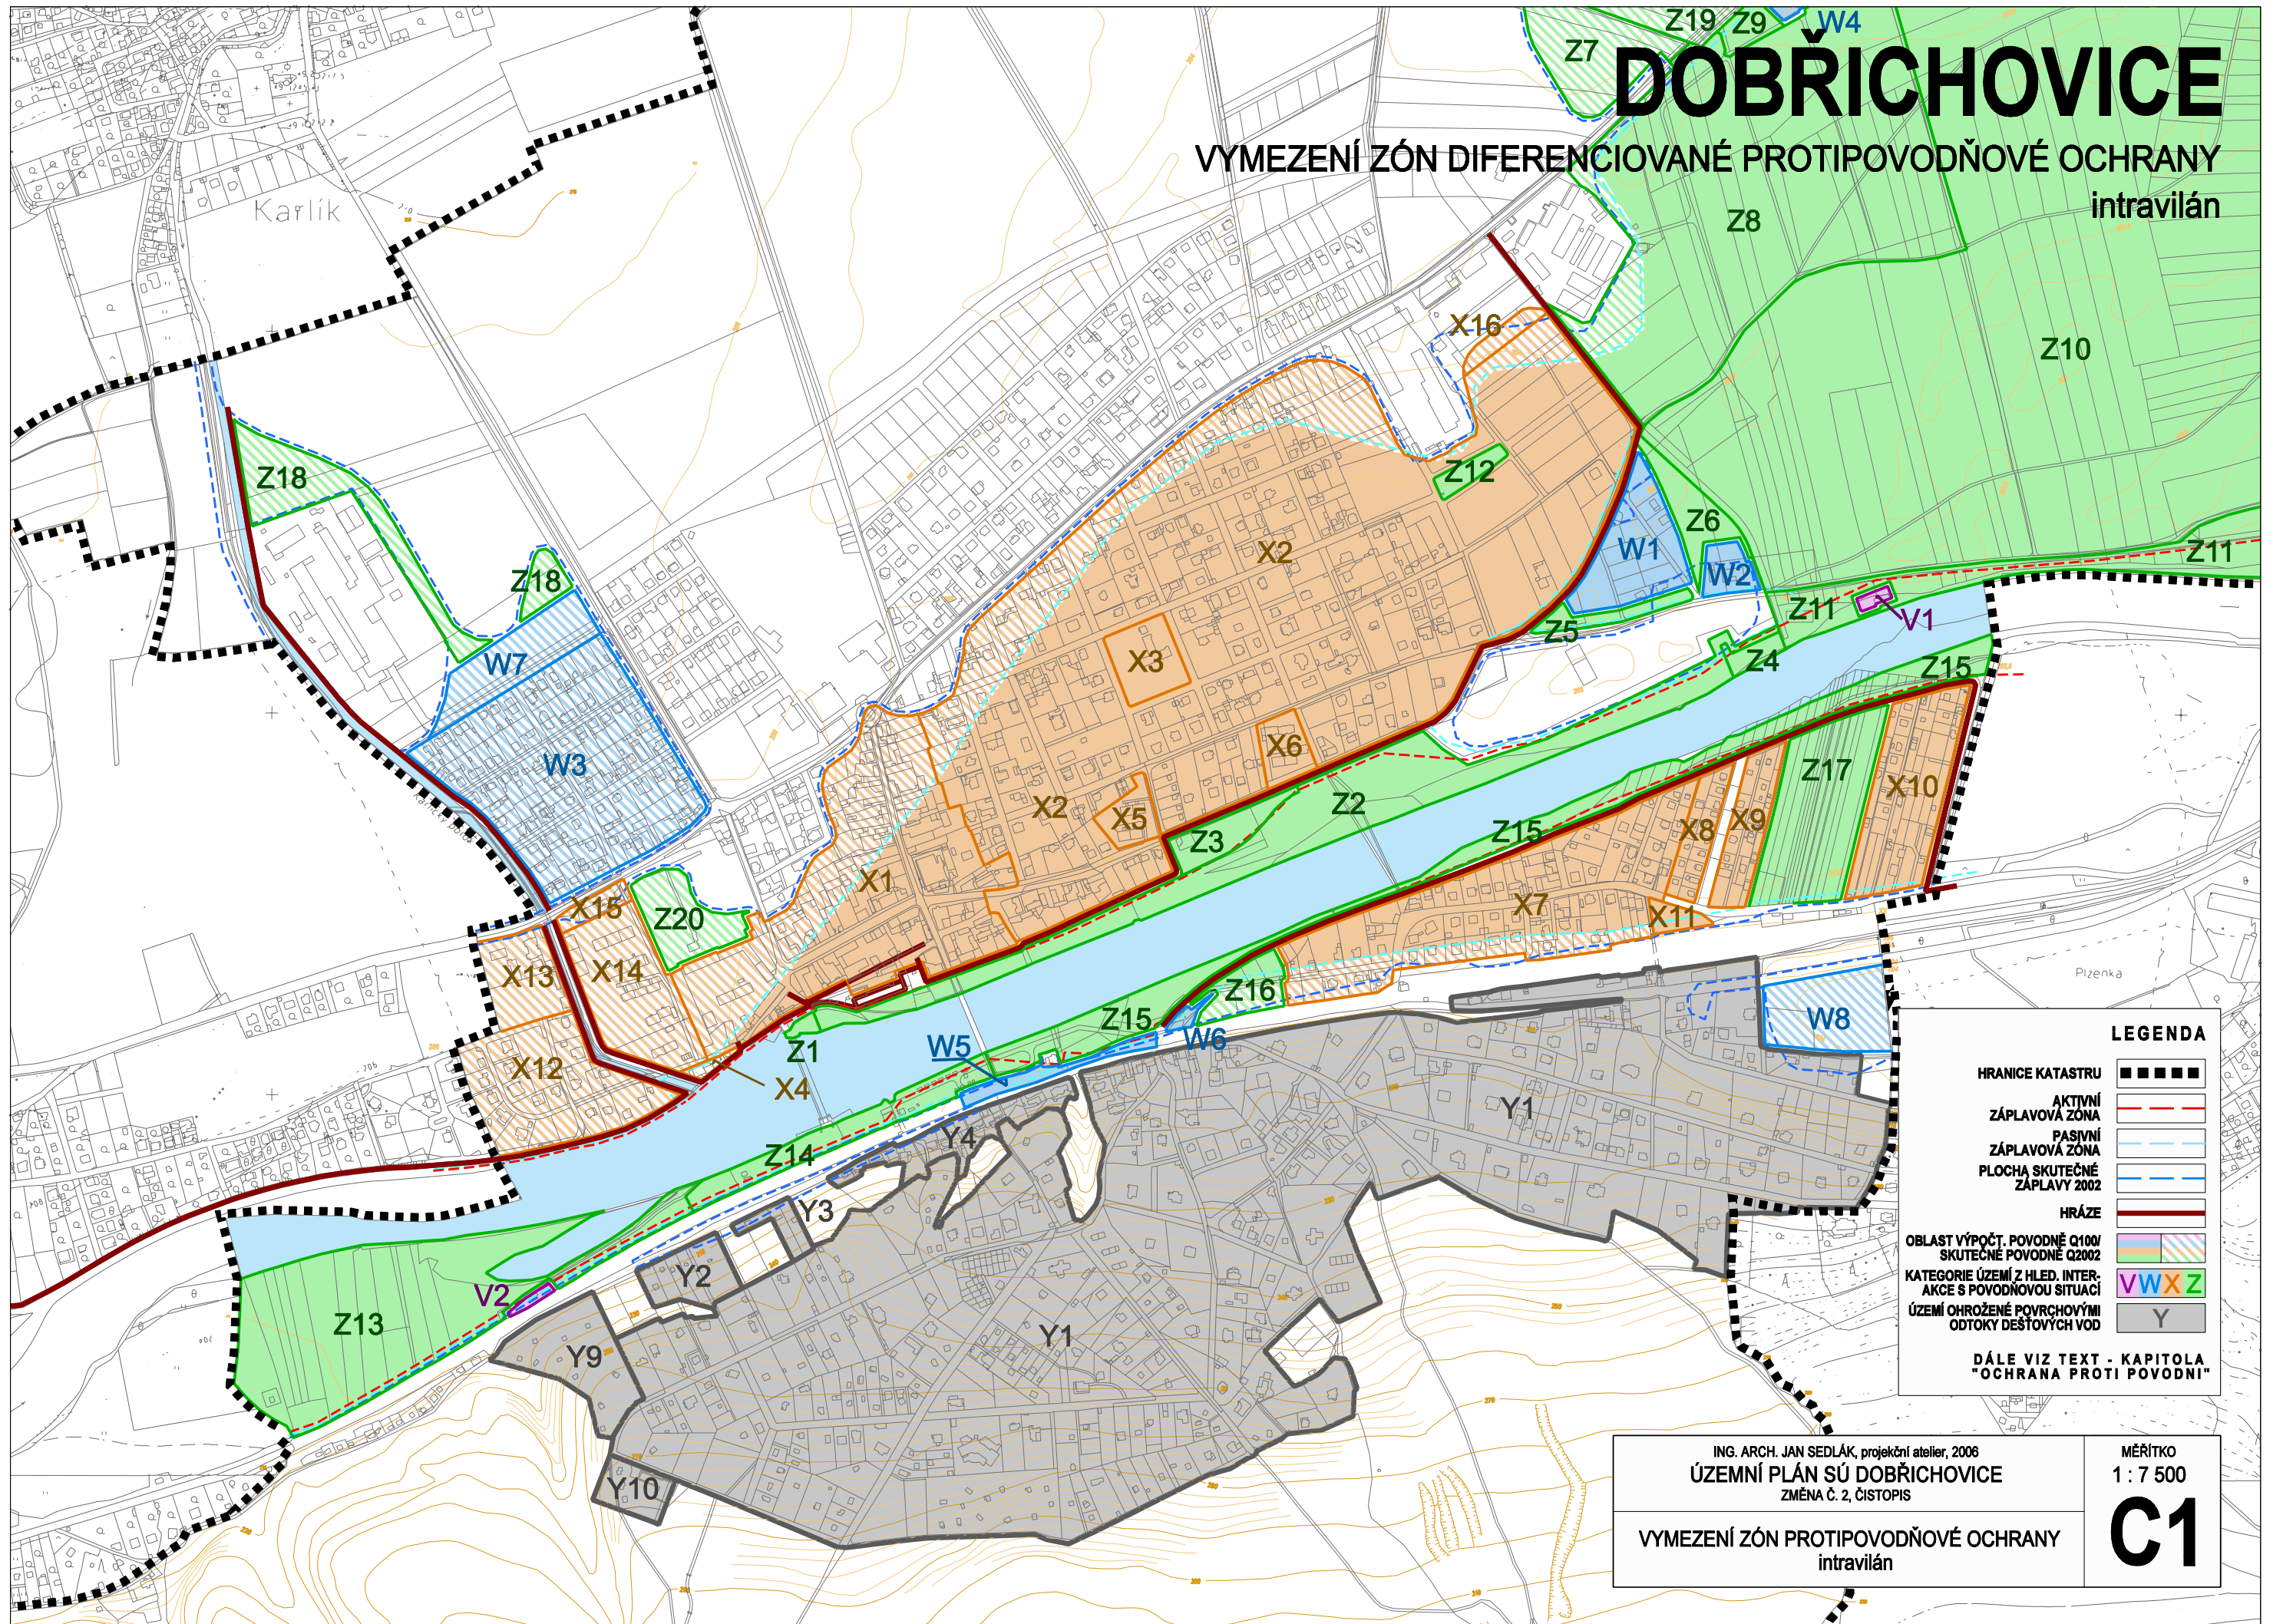

LEGENDA

- HRANICE KATASTRU
- AKTIVNÍ ZÁPLAVOVÁ ZÓNA
- PASIVNÍ ZÁPLAVOVÁ ZÓNA
- PLOCHA SKUTEČNÉ ZÁPLAVY 2002
- HRÁZE
- OBLAST VÝPOČT. POVODNĚ Q100/ SKUTEČNÉ POVODNĚ Q2002
- KATEGORIE ÚZEMÍ Z HLED. INTERAKCE S POVODŇOVOU SITUACÍ
- ÚZEMÍ OHROŽENÉ POVRCHOVÝMI ODTOKY DEŠŤOVÝCH VOD

DÁLE VIZ TEXT - KAPITOLA "OCHRANA PROTI POVODŇI"

ING. ARCH. JAN SEDLÁK, projekční atelier, 2006
ÚZEMNÍ PLÁN SÚ DOBŘICHOVICE
ZMĚNA Č. 2, ČISTOPIS

MĚŘÍTKO
1 : 7 500

C1

VYMEZENÍ ZÓN PROTIPOVODŇOVÉ OCHRANY
intravilán