


# DOBŘICHOVICE

## SCHÉMA ÚSEKŮ DOPRAVNÍ KLASIFIKACE

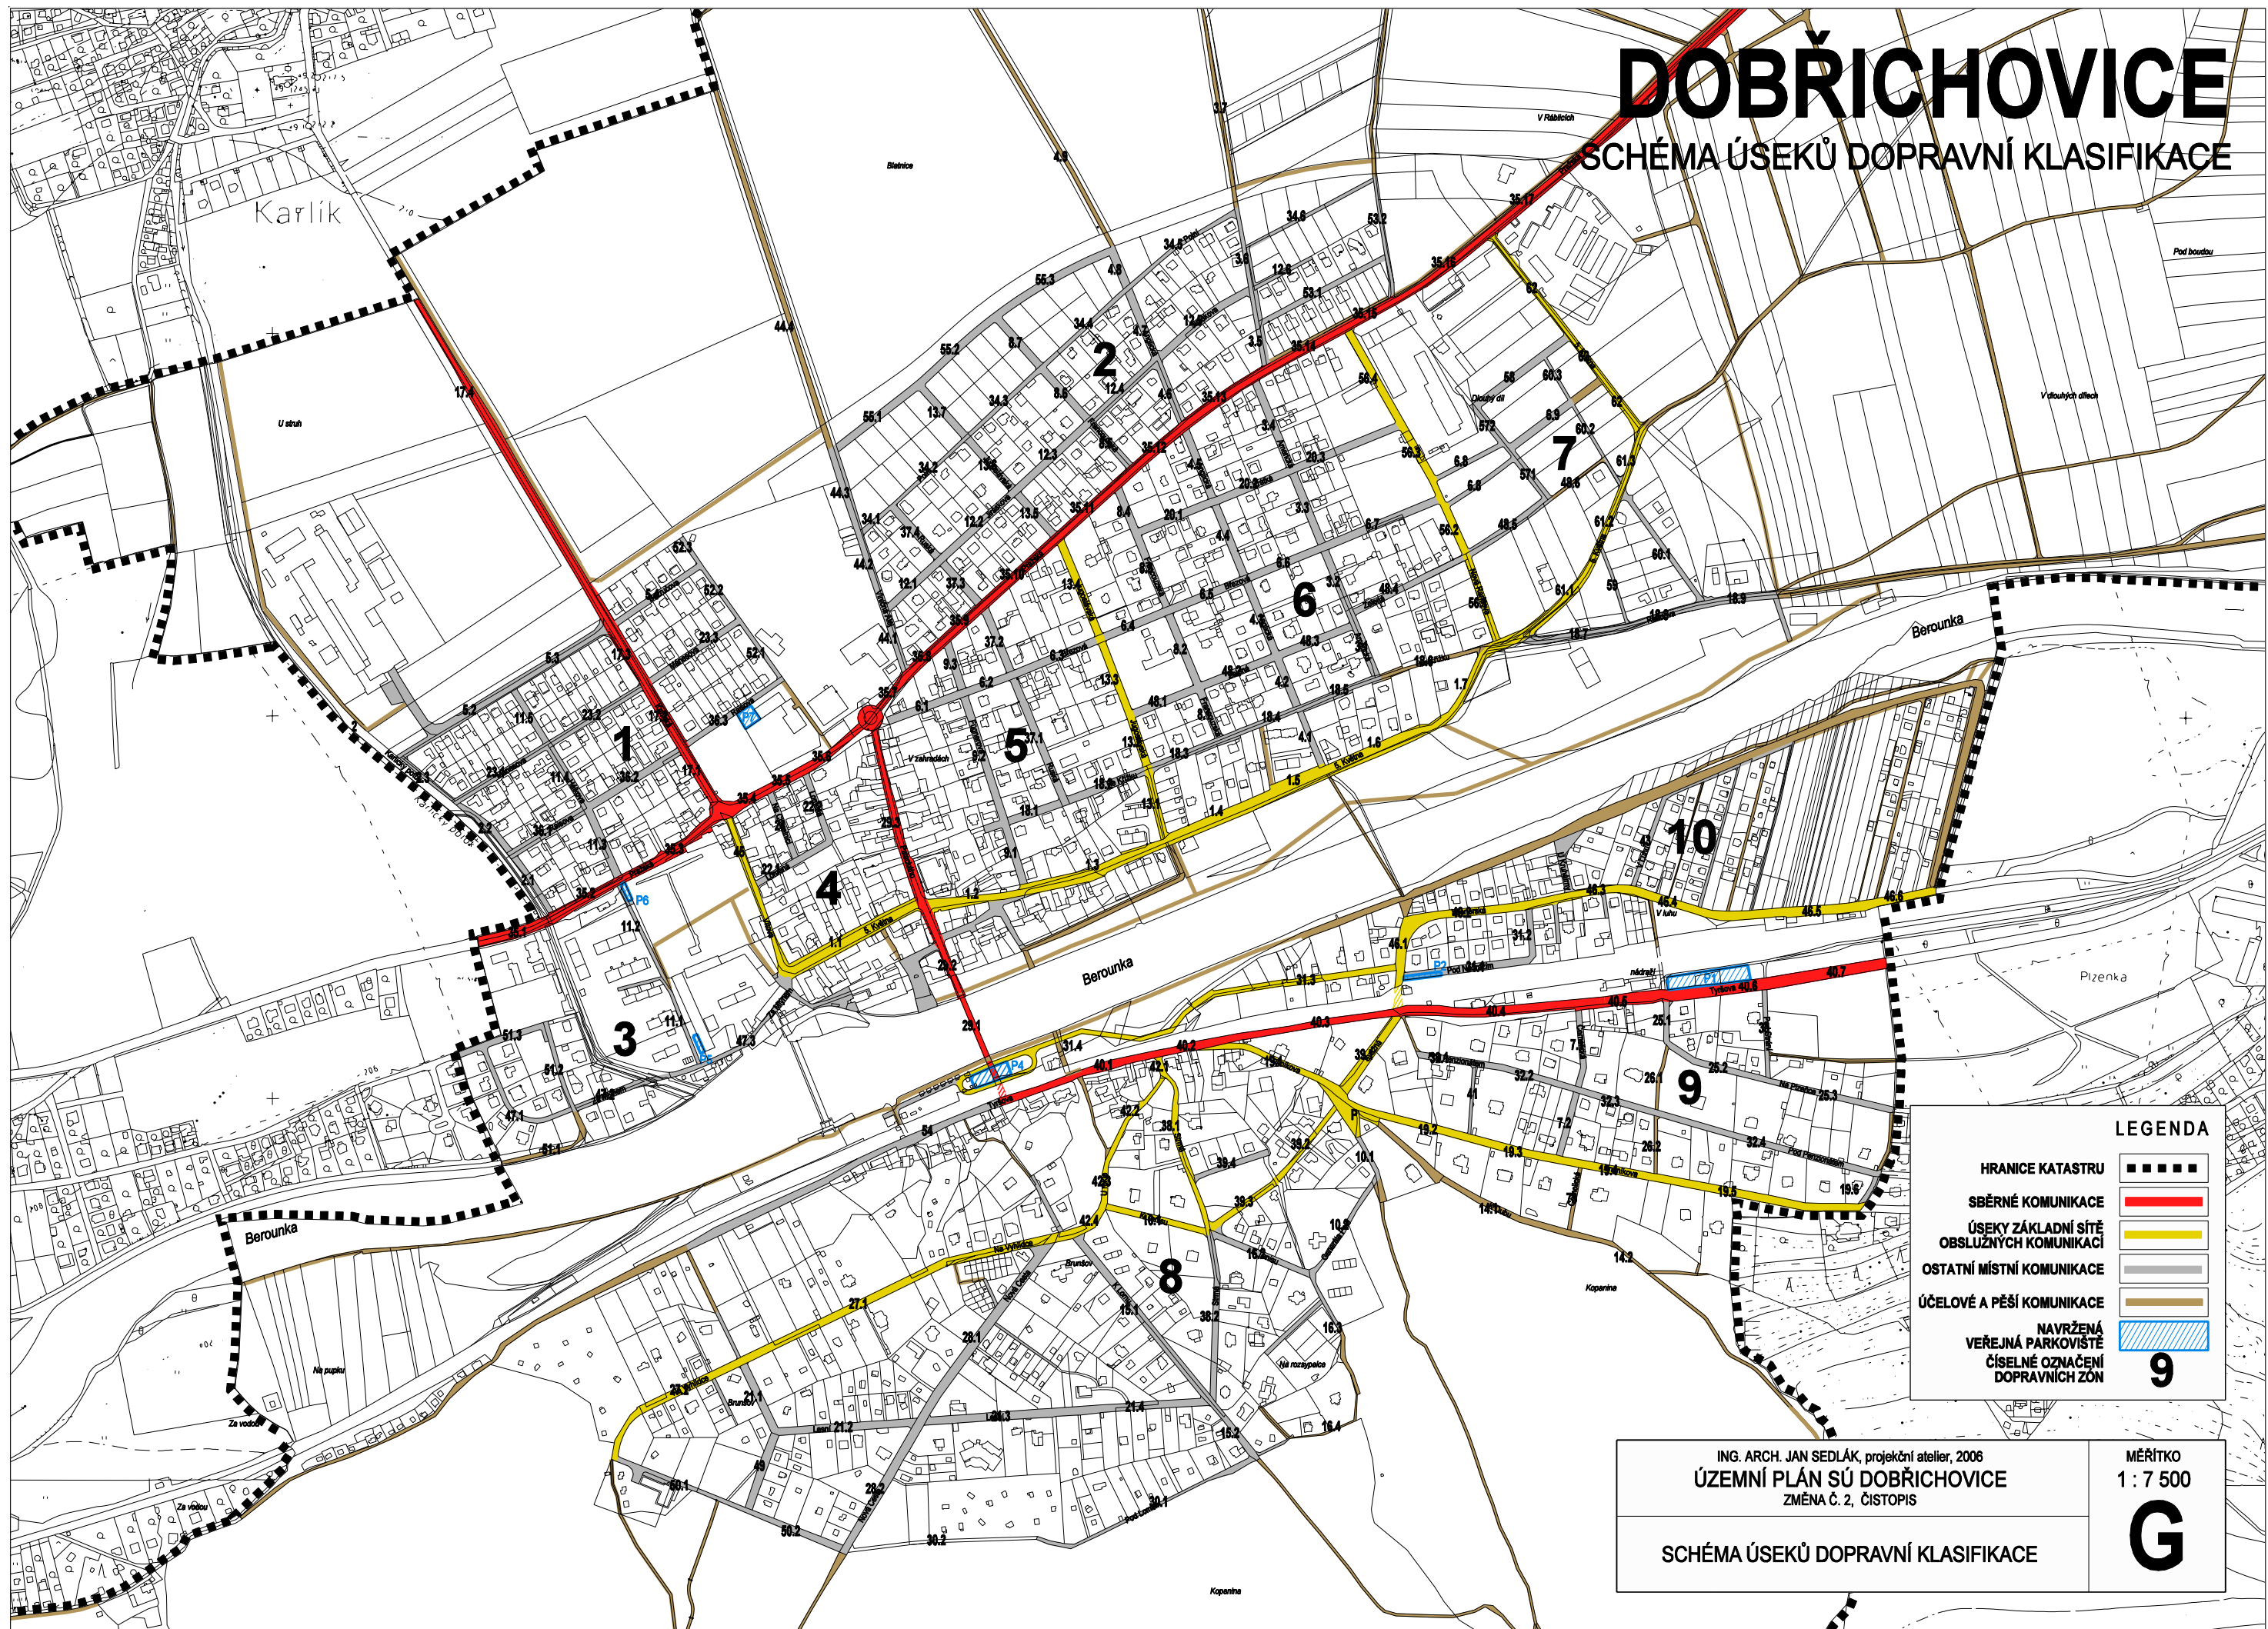

**LEGENDA**

- HRANICE KATASTRU
- SBĚRNÉ KOMUNIKACE
- ÚSEKY ZÁKLADNÍ SÍTĚ  
OBSLUŽNÝCH KOMUNIKACÍ
- OSTATNÍ MÍSTNÍ KOMUNIKACE
- ÚČELOVÉ A PĚŠÍ KOMUNIKACE
- NAVRŽENÁ  
VEREJNÁ PARKOVIŠTĚ  
ČÍSELNÉ OZNAČENÍ  
DOPRAVNÍCH ZÓN **9**

ING. ARCH. JAN SEDLÁK, projekční atelier, 2006  
**ÚZEMNÍ PLÁN SÚ DOBŘICHOVICE**  
 ZMĚNA Č. 2, ČISTOPIS

MĚŘITKO  
 1 : 7 500

**G**

SCHÉMA ÚSEKŮ DOPRAVNÍ KLASIFIKACE