


ZELENÁ ULICE západ_20221010_změna šířky komunikace na 4metry!

ZELENÁ ULICE střed_20221010_změna šířky komunikace na 4metry!

ZELENÁ ULICE východ 20221010 změna šířky na 4metry!

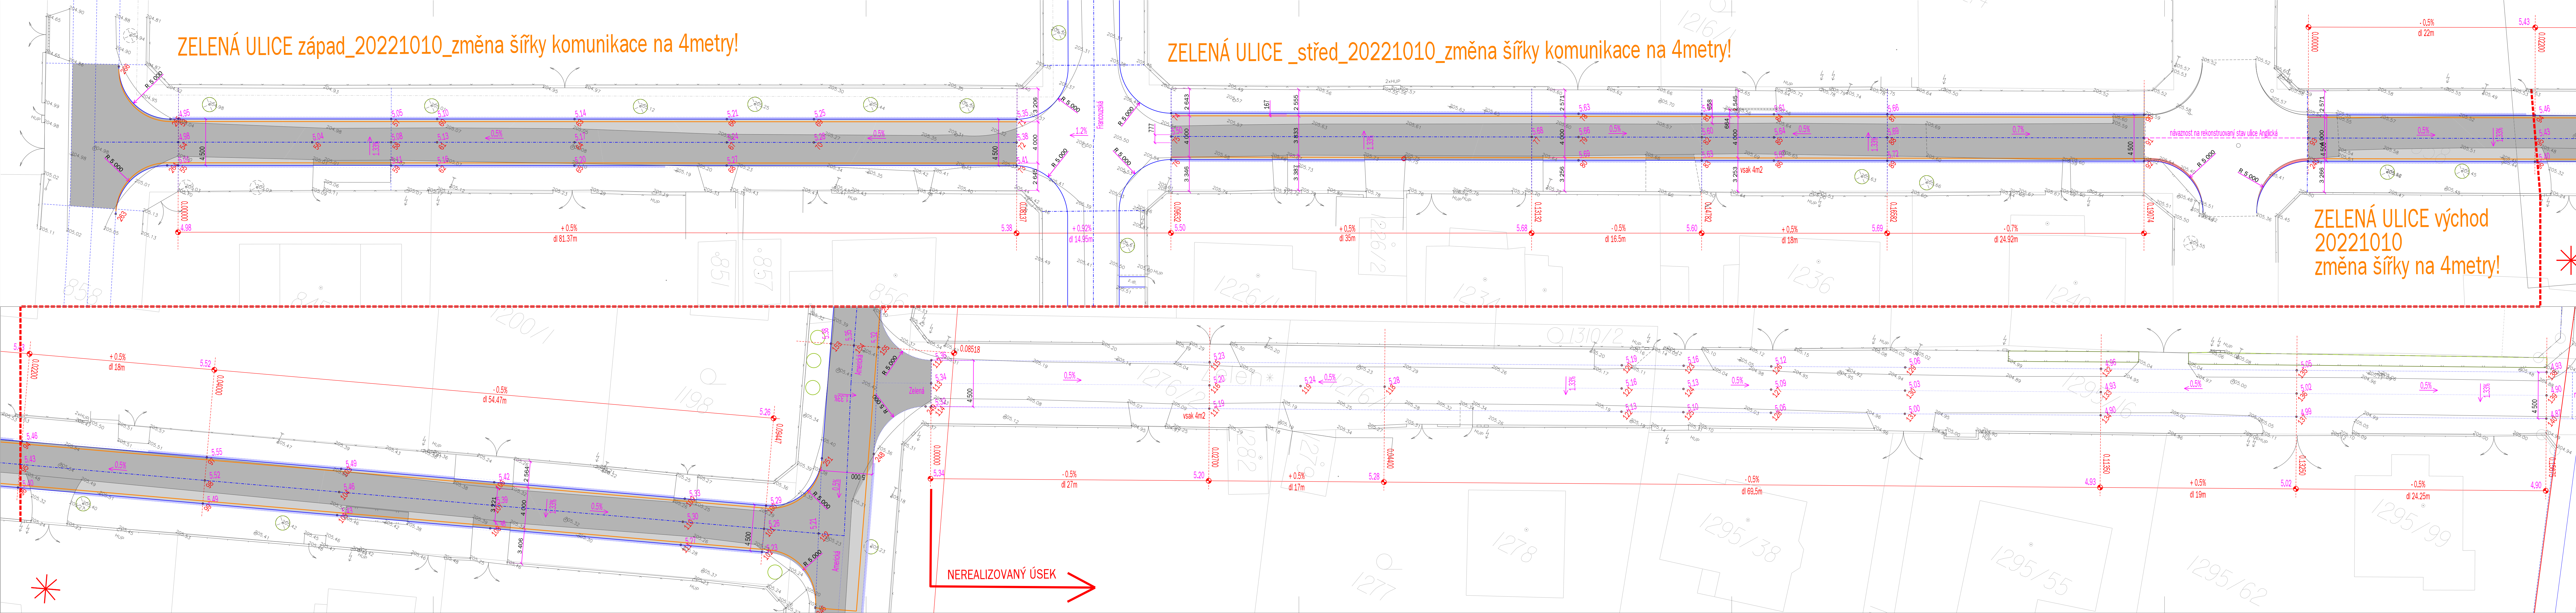

LEGENDA

- zaměření
- nové hrany komunikací
- stávající výsadba
- nový žilivý povrch na stávajícím zpevněném podkladu
- nový žilivý povrch na nezpevněném stávajícím podkladu
- úprava obrubníku (žulová kostka) připojení na nový profil
- podélné rozšíření podkladu z drčeného kaménka
- změna

STANOVISKO PROJEKTANTA PO KONTROLNÍM DNI DNE 10.10.2022

- 1/ šířky upravovaných komunikací
Vzhledem k námitkám vzneseným během začátku realizace navrhuje šířky rekonstruovaných komunikací ze 4,5 metru snížit na 4 metry. Tato úprava je možná pouze v ulicích Zelená a Krátká, a to za podmínky následné realizace míst s kombinovanou funkcí pro parkování a vyhýbání.
- 2/ v místě kritického místa vzhledem k nivelétě doporučujeme přidat vsakovací jamu 2m2 do prostoru před 1174/3 s tím, že případná povrchová úprava realizovaná majitelem objektu bude vsakování umožňovat.
- 3/ osy komunikací jsou pečlivě umístěny a vymezují zpevněné a nezpevněné části profilů komunikací. Pokud je stávající vjezd v kolizi s novou hranou komunikace, bude upraven (nový obrubník pouze v šířce vjezdu bude osazen vně vytýčené hrany komunikace, případně krajní upravená řada dlažby do betonu). Pokud vjezd/vstup nedosahuje hrany komunikace, bude v minimálním možném rozsahu napojen šterkem.
- 4/ Veškeré nutné řezy stromů a keřů budou zpracovány odborně panem Brejníkem.
- 5/ Po dokončení rekonstrukce doporučujeme jednat s majiteli o úpravě vjezdů a vstupů ve standardu okolních rekonstruovaných ulic. Vjezdy - drobná žulová kostka, vstupy - malá bílá vápencová kostka. Geometrie vstupů vždy pole s kolmicemi na novou hranu komunikace.

PROJEKTANT
ZODPOVĚDNÝ PROJEKTANT
VIA - projektový dopravní ateliér / Ing. Jan Špilar (ČKAIT 000 779)
Sídliště 245/18e, 165 00 Praha 6
atelier.via@volny.cz / 606 768 998
PROJEKTANT ČÁSTI DOKUMENTACE
architektonické řešení / Ing. arch. Edita Lišecová
edita.lišecova@gmail.com / 724 250 747

INVESTOR
Město Dobříchovice / Ing. Petr Hampl (starosta města)
Vítova 61, 252 29 Dobříchovice
starosta@dobrichovice.cz / 257 712 182

ZAKÁZKA
REKONSTRUKCE MÍSTNÍCH KOMUNIKACÍ DOBŘICHOVICE
červenec 2022 Z001_20221010
SITUAČNÍ A VÝŠKOVÉ ŘEŠENÍ ZELENÁ

číslo paré
1:200
B_04

NEREALIZOVANÝ ÚSEK →