


Mezietapa demontáž / montáž svodidel v SDP
Příloha č: 1 5,3 7,6 km


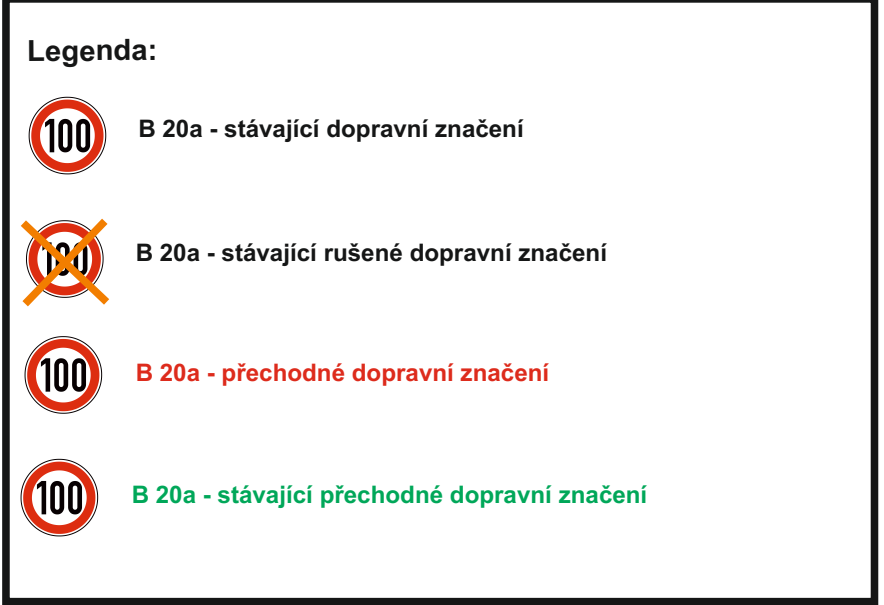


Objednatel: státní: 	Krajská správa a údržba silnic Středočeského kraje, p.o. Zborovská 11, 150 21 Praha 5 IČ: 000 66 001										
Zhotovitel projektové dokumentace  QUO s.r.o. Křižkova 2158 256 01 Benešov											
Akce: III/11513 Jíloviště most ev.č. 11513-1 přes D4 v obci Jíloviště Meziatapa demontáž / montáž svodidel v SDP Příloha č. 1 5,3 7,6 km	<table border="1" style="width: 100%; border-collapse: collapse;"> <tr> <td style="width: 50%; padding: 5px;">Objednatel:</td> <td style="width: 50%; padding: 5px;">M-SILNICE as</td> </tr> <tr> <td style="padding: 5px;">Vyracoval:</td> <td style="padding: 5px;">Pavel Neckář</td> </tr> <tr> <td style="padding: 5px;">Zodp projektant:</td> <td style="padding: 5px;">Pavel Neckář</td> </tr> <tr> <td style="padding: 5px;">Datum:</td> <td style="padding: 5px;">04/2026</td> </tr> <tr> <td style="padding: 5px;">Stupeň:</td> <td style="padding: 5px;">RDS</td> </tr> </table>	Objednatel:	M-SILNICE as	Vyracoval:	Pavel Neckář	Zodp projektant:	Pavel Neckář	Datum:	04/2026	Stupeň:	RDS
Objednatel:	M-SILNICE as										
Vyracoval:	Pavel Neckář										
Zodp projektant:	Pavel Neckář										
Datum:	04/2026										
Stupeň:	RDS										

Akce: III/11513 Jíloviště
most ev.č. 11513-1 přes D4
v obci Jíloviště

Mezietapa demontáž / montáž svodidel v SDP

Príloha č: 2 7,6 8,8 km

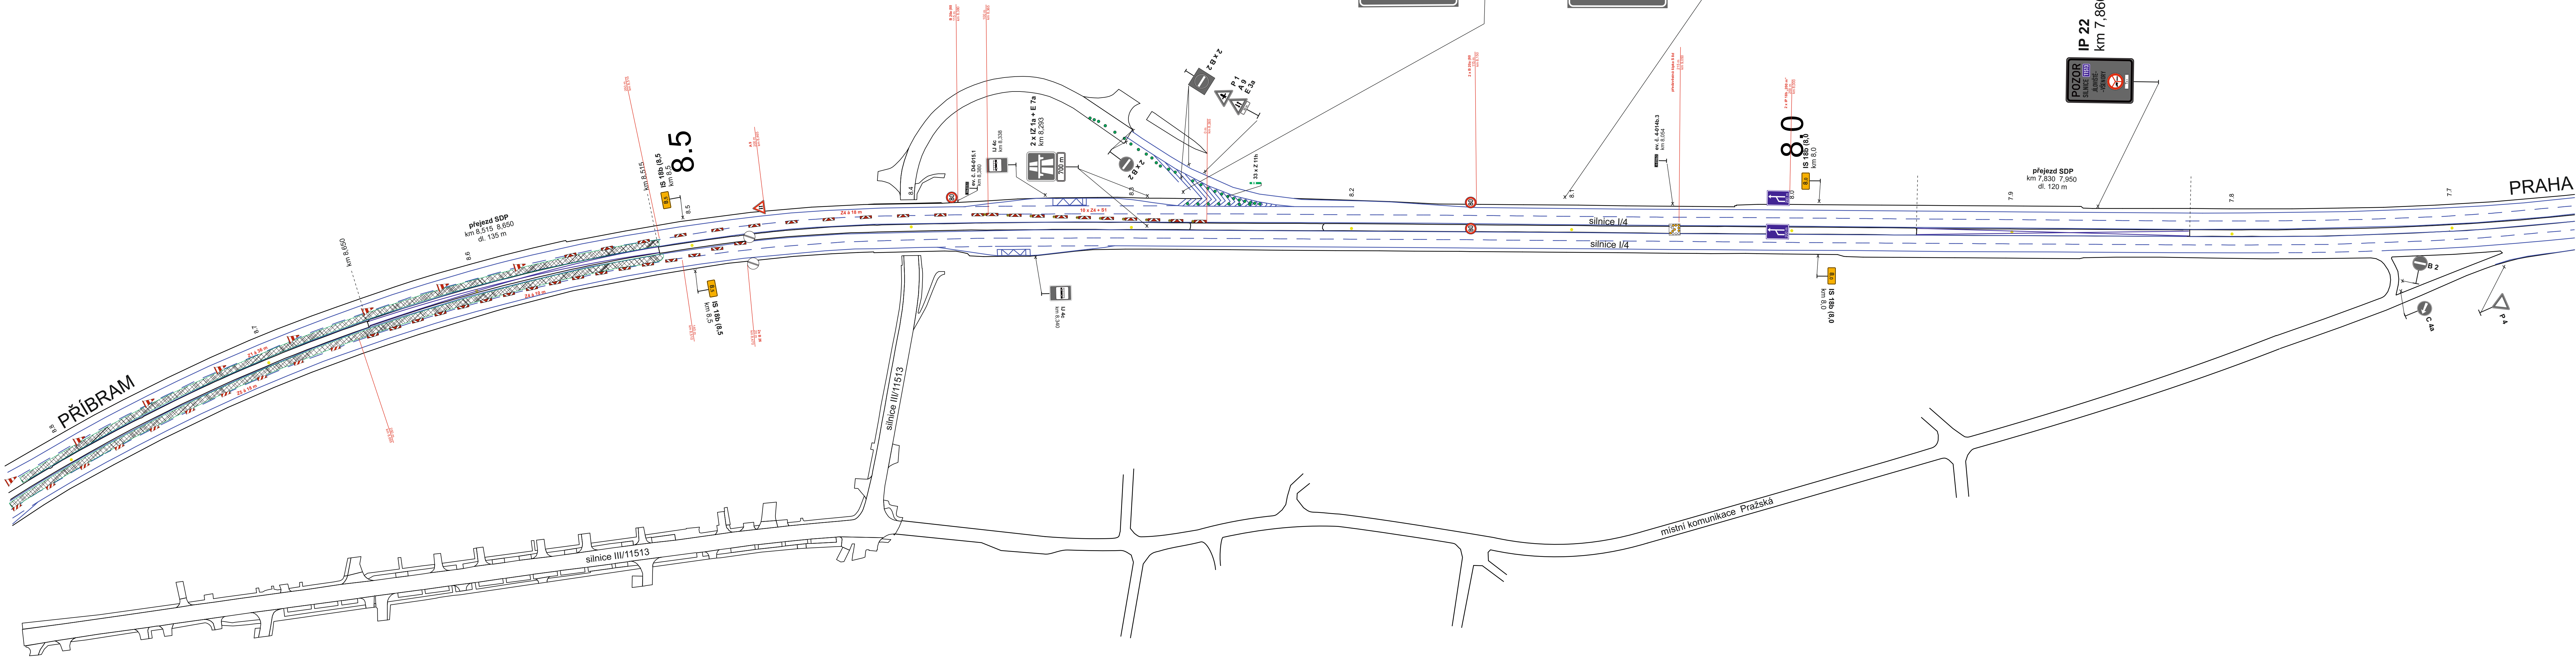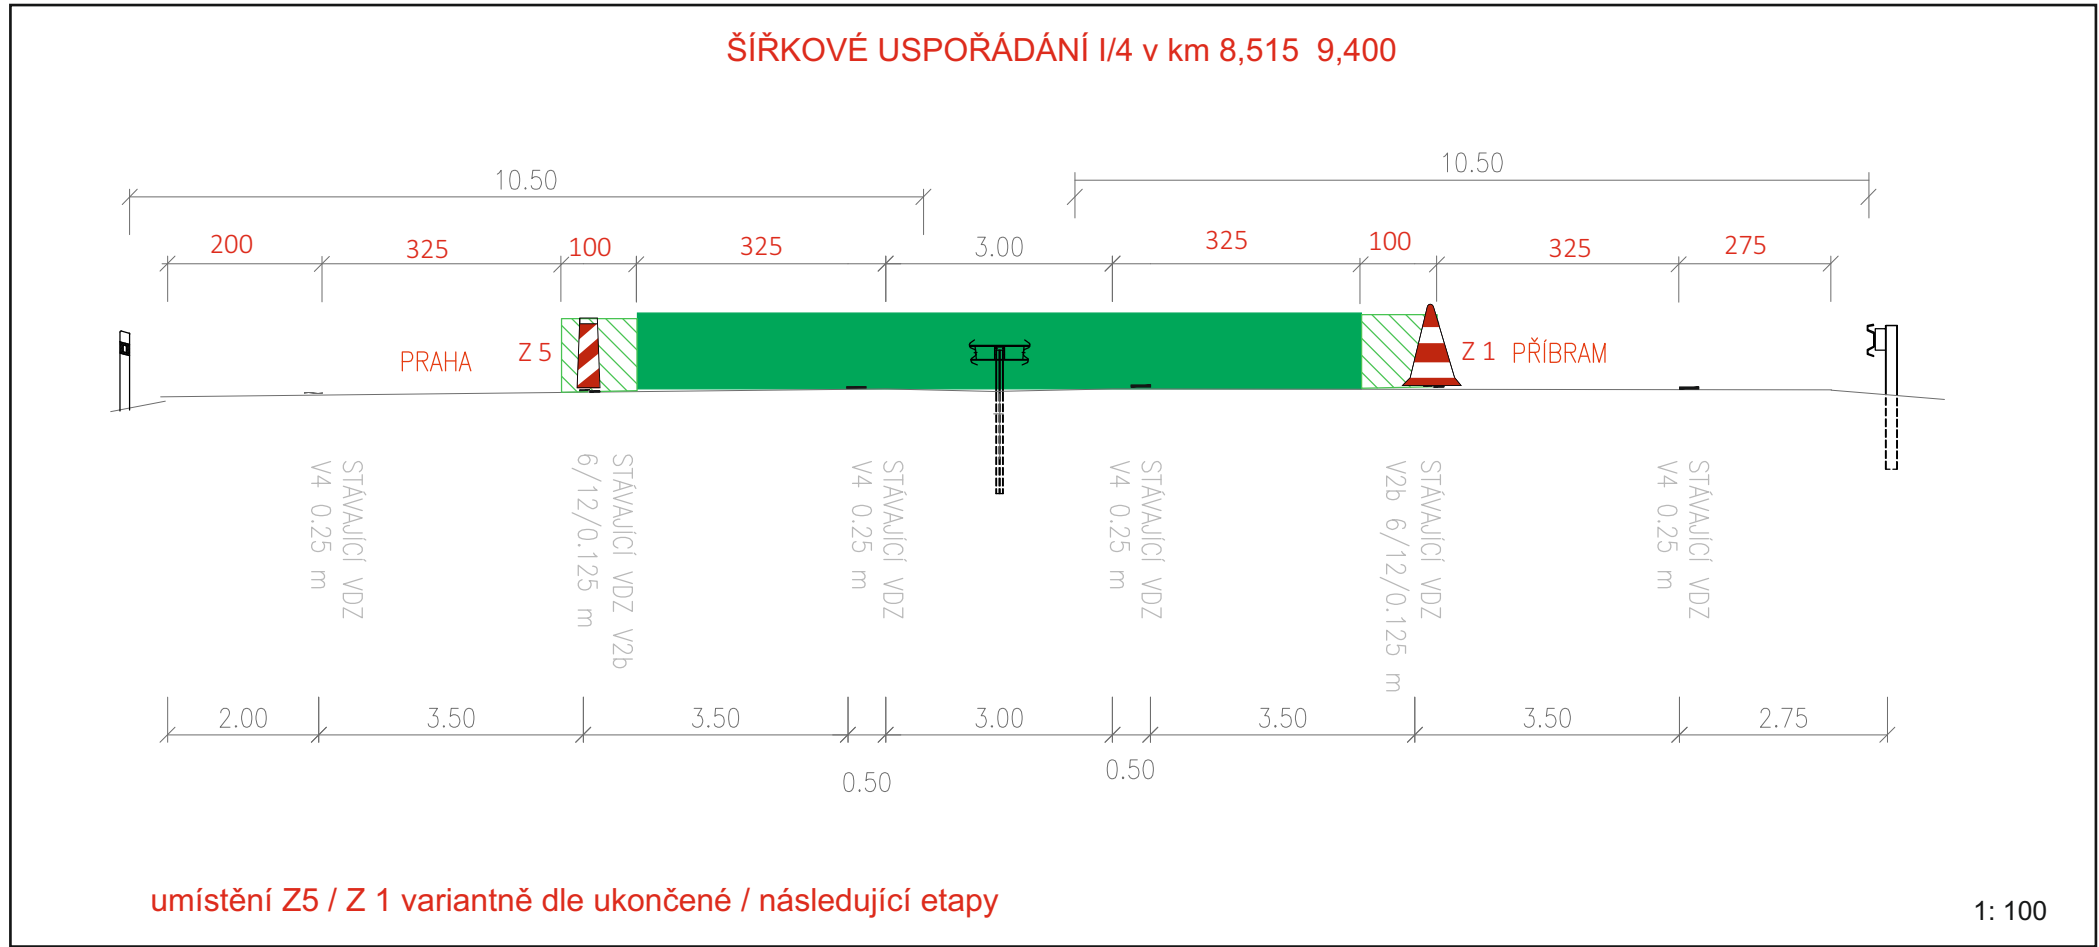

Legenda:

- B 20a - stávající dopravní značení
- B 20a - stávající rušené dopravní značení
- B 20a - přechodné dopravní značení
- B 20a - stávající přechodné dopravní značení

Objednatel: stovby

Krajská správa a údržba silnic Středočeského kraje, p.o.

Zborovská 11, 150 21 Praha 5
IČ: 000 66 001

Zhotovitel projektové dokumentace

QUO

QUO s.r.o.
Křížkova 2158
256 01 Benešov

Akce: III/11513 Jíloviště
most ev.č. 11513-1 přes D4
v obci Jíloviště



Mezietapa demontáž / montáž svodidel v SDP

Príloha č: 2 7,6 8,8 km

Objednatel:	M-SILNICE as
Vypracoval:	Pavel Neckář
Zodp. projektant:	Pavel Neckář
Datum:	04/2026
Stupeň:	RDS

Akce: III/11513 Jíloviště
most ev.č. 11513-1 přes D4
v obci Jíloviště

Mezietapa demontáž / montáž svodidel v SDP
Příloha č: 3 MUK 9 Jíloviště

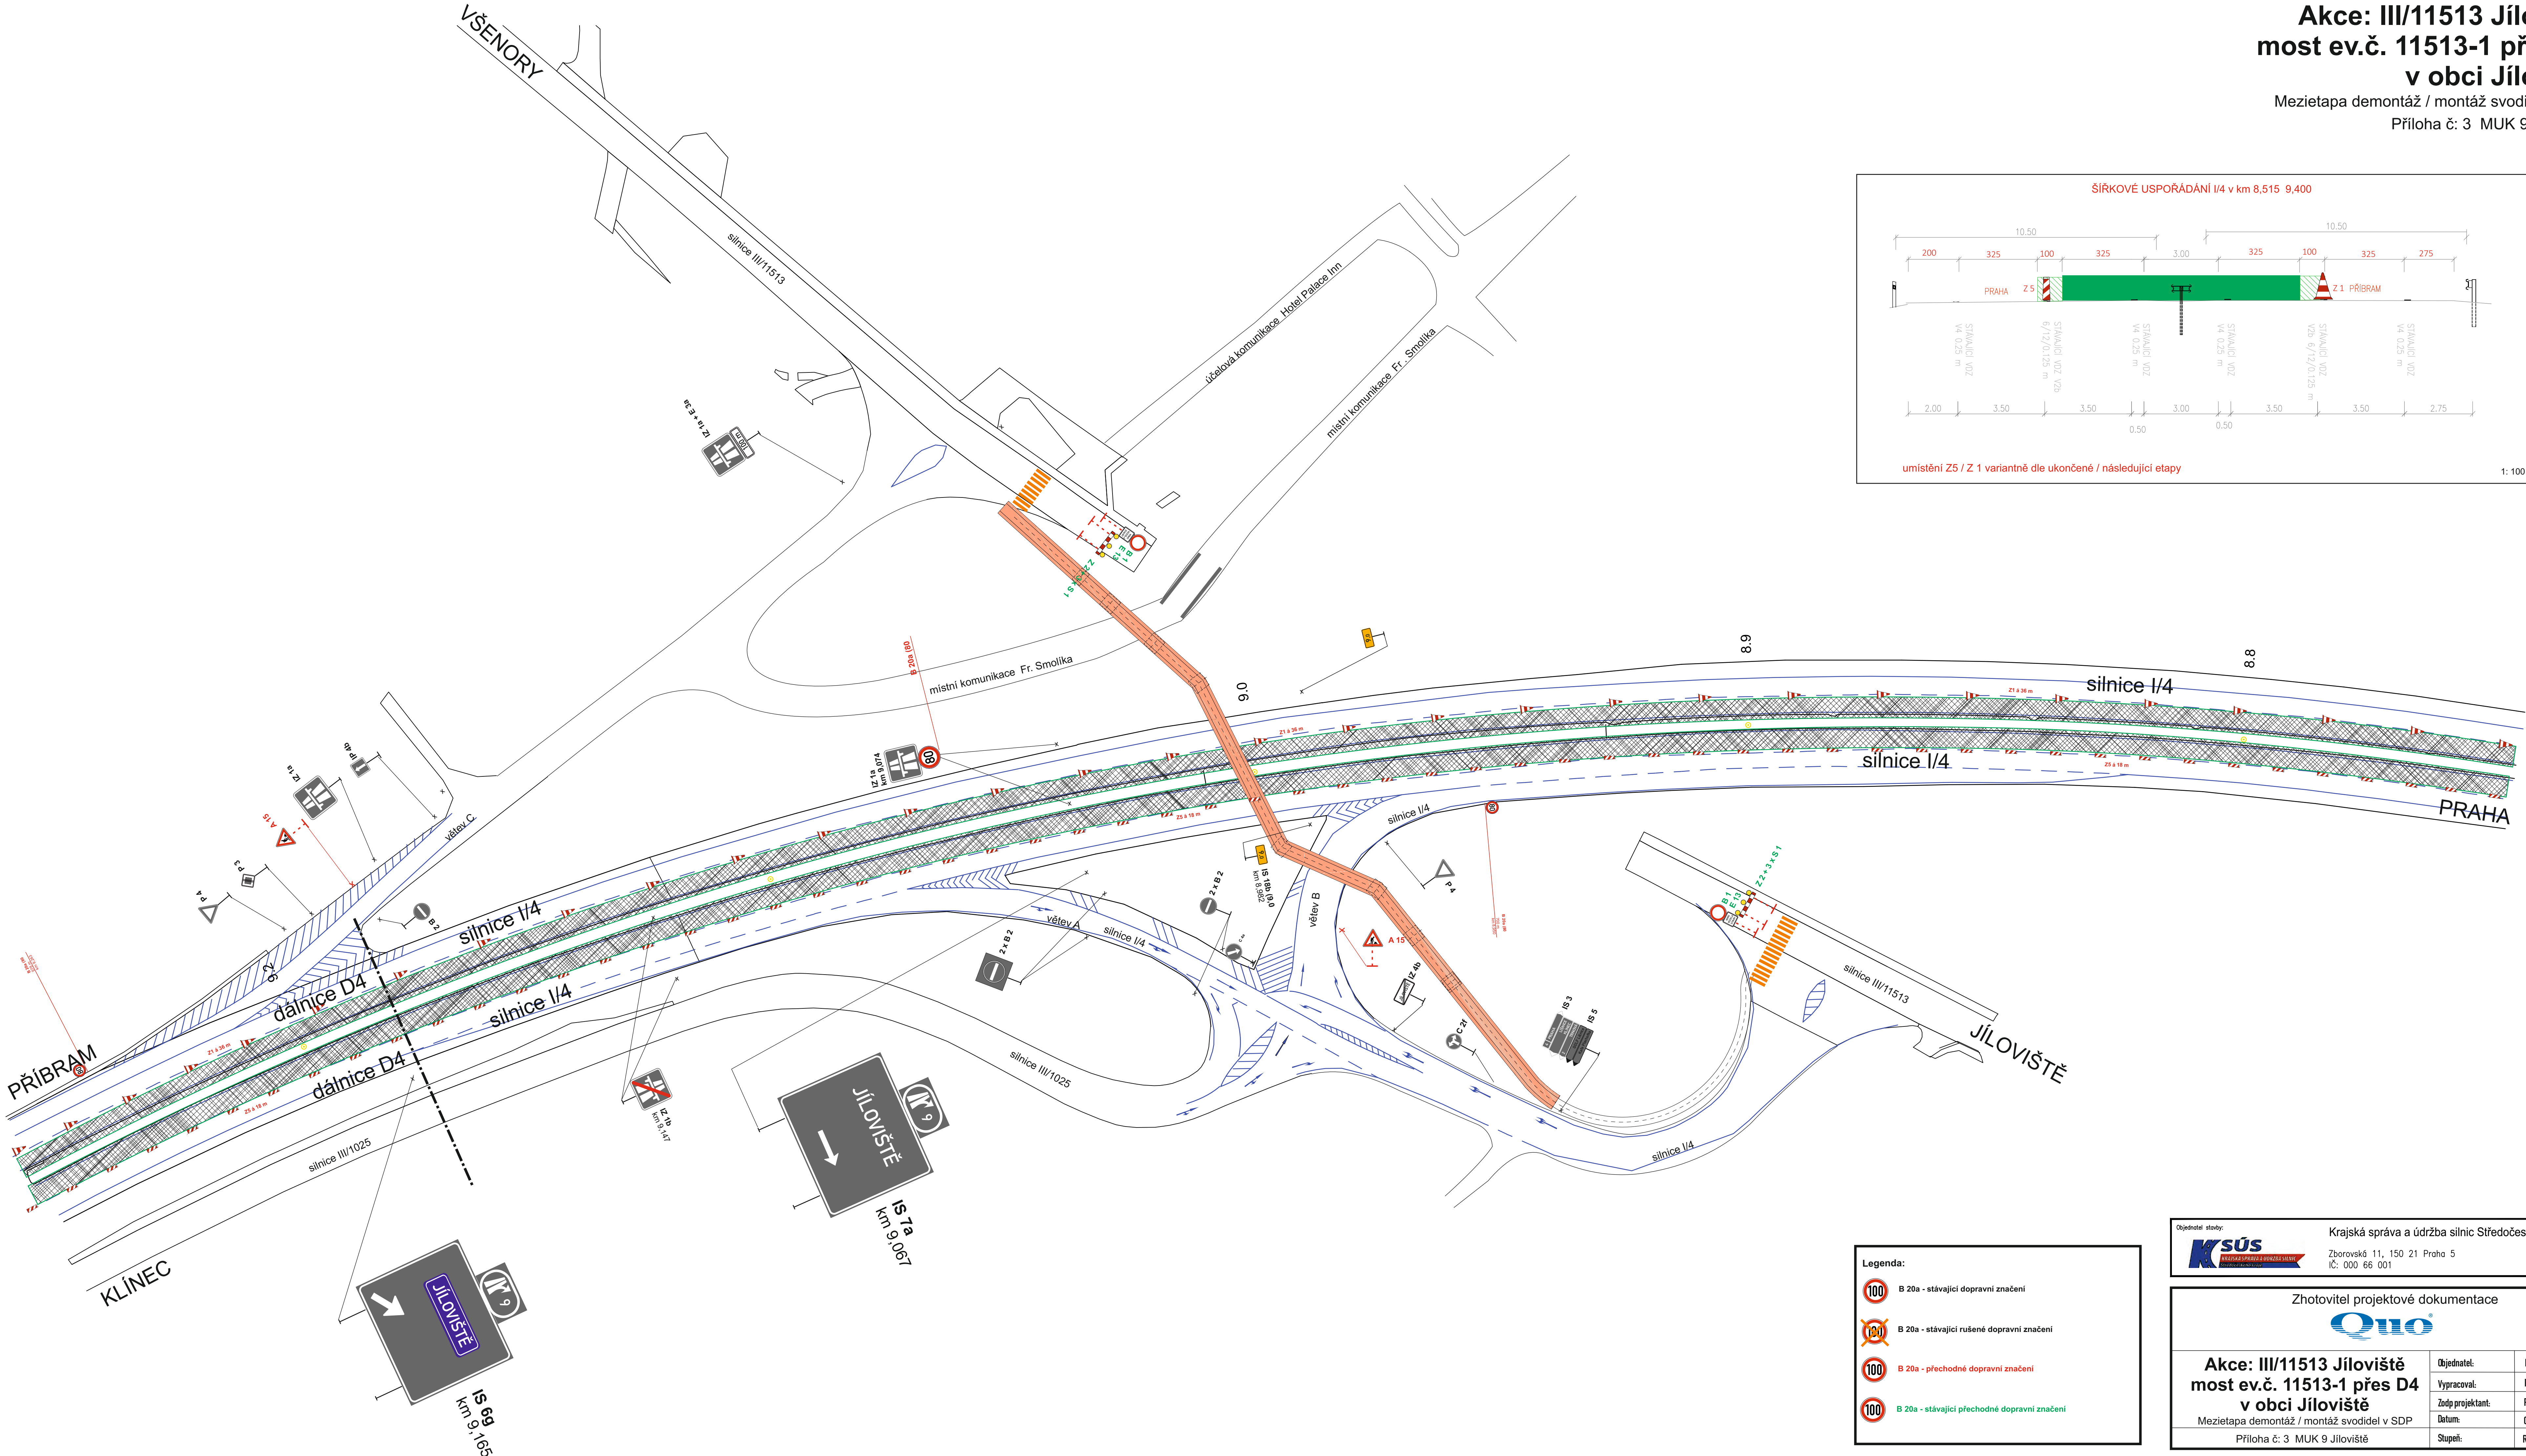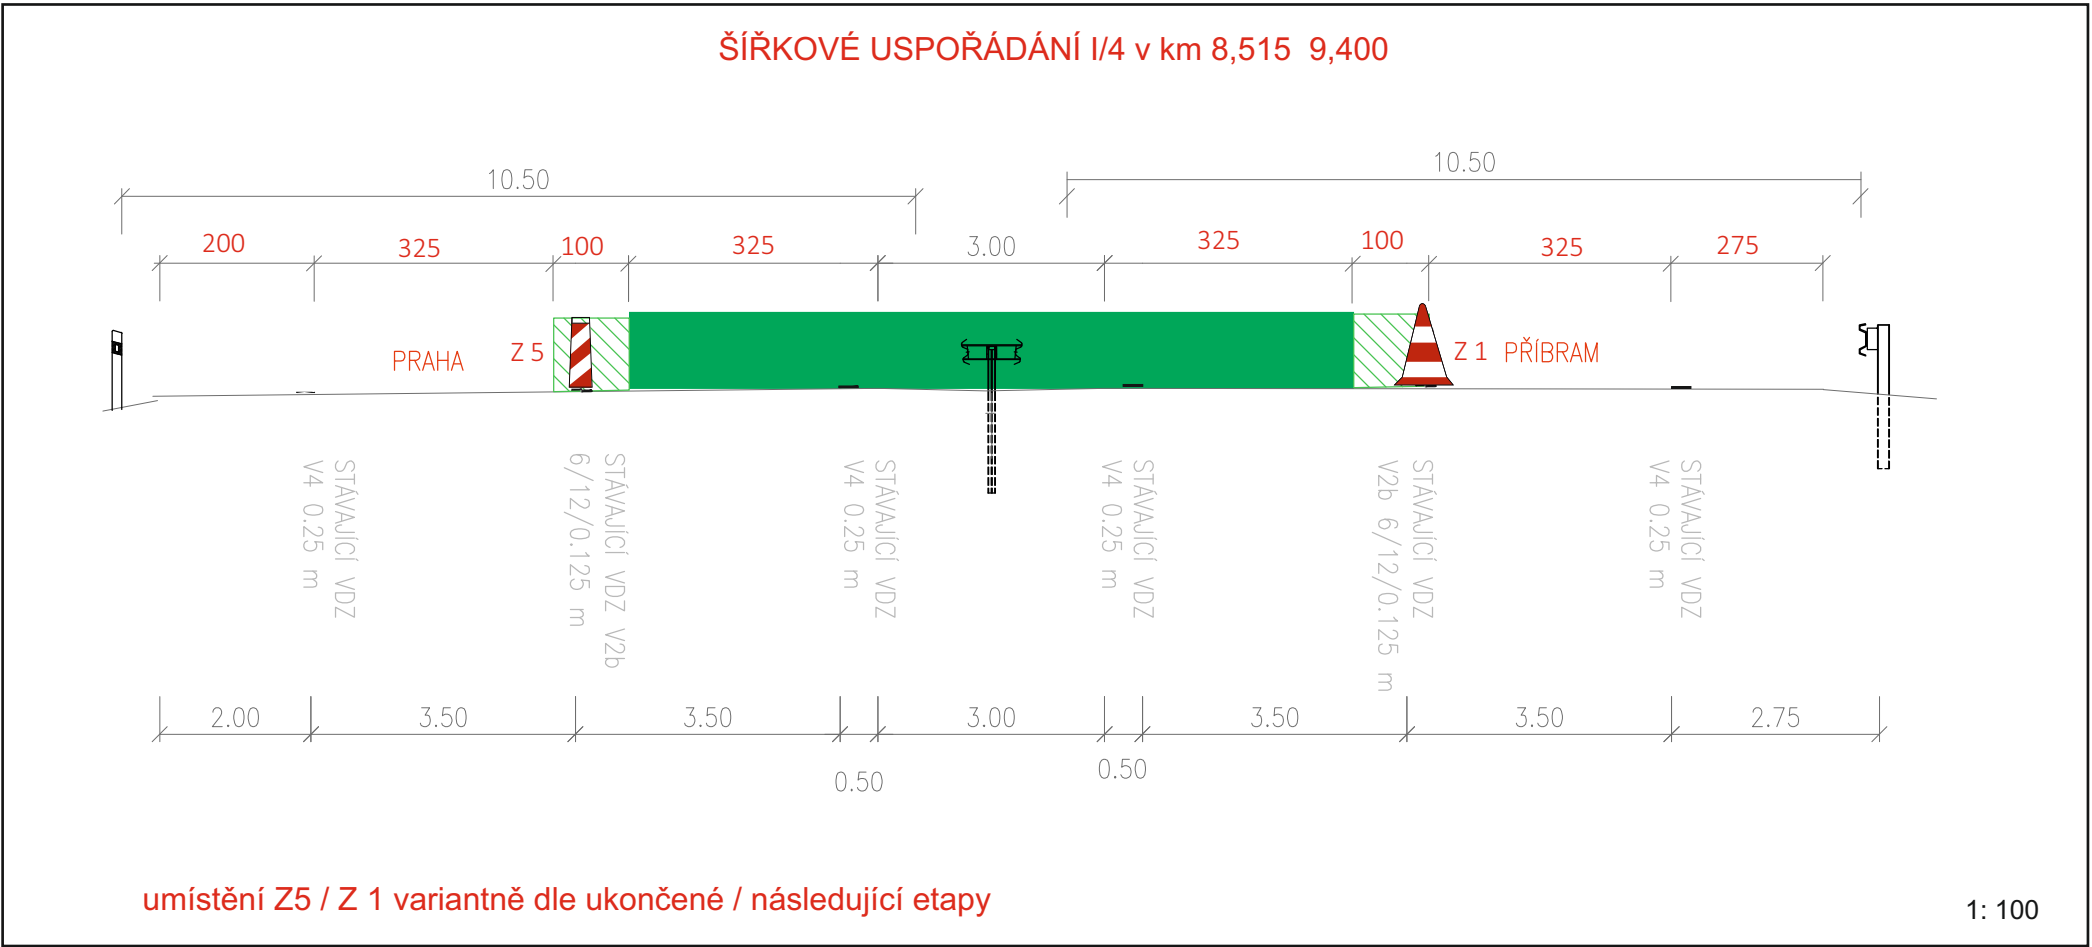


Legenda:

	B 20a - stávající dopravní značení
	B 20a - stávající rušené dopravní značení
	B 20a - přechodné dopravní značení
	B 20a - stávající přechodné dopravní značení

Objednatel: Krajská správa a údržba silnic Středočeského kraje, p.o.	
Zborovská 11, 150 21 Praha 5	
IČ: 000 66 001	
Zhotovitel projektové dokumentace	
QUO s.r.o. Křížkova 2158 256 01 Benešov	
Akce: III/11513 Jíloviště most ev.č. 11513-1 přes D4 v obci Jíloviště	
Mezietapa demontáž / montáž svodidel v SDP	
Příloha č: 3 MUK 9 Jíloviště	
Objednatel:	M-SILNICE as
Vypracoval:	Pavel Neckář
Zodp. projektant:	Pavel Neckář
Datum:	04/2024
Stupeň:	RDS

Mezietapa demontáž / montáž svodidel v SDP
Příloha č: 4 9,2 10,1 km

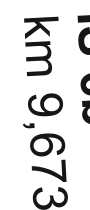Objednatel stavby:


Objednatel stavby: **Krajská správa a údržba silnic Středočeského kraje, p.o.**
KSÚS
 KRAJSKÁ SPRÁVA A ÚDRŽBA SILNIC
 Středočeský kraj

Zborovská 11, 150 21 Praha 5
 IČ: 000 66 001

Zhotovitel projektové dokumentace  QUO s.r.o. Křižíkova 2158 256 01 Benešov	
Akce: III/11513 Jílovíště most ev.č. 11513-1 přes D4 v obci Jílovíště Mezietapa demontáž / montáž svodidel v SDP Příloha č. 4 9,2 10,1 km	Objednatel: M-SILNICE as Vypracoval: Pavel Neckář Zodp projektant: Pavel Neckář Datum: 04/2026 Stupeň: RDS

Akce: III/11513 Jíloviště
most ev.č. 11513-1 přes D4
v obci Jíloviště


Mezietapa demontáž / montáž svodidel v SDP
Příloha č: 5 10,1 11,3 km

 

Legenda:

- B 20a - stávající dopravní značení
- B 20a - stávající rušené dopravní značení
- B 20a - přechodné dopravní značení
- B 20a - stávající přechodné dopravní značení

Objednatel stavby:		Krajská správa a údržba silnic Středočeského kraje, p.o.	
		Zborovská 11, 150 21 Praha 5 IČ: 000 66 001	
Zhotovitel projektové dokumentace			
QUO s.r.o. Křížkova 2158 256 01 Benešov			
Akce: III/11513 Jíloviště most ev.č. 11513-1 přes D4 v obci Jíloviště		Objednatel:	M-SILNICE as
Mezietapa demontáž / montáž svodidel v SDP		Vypracoval:	Pavel Neckář
Příloha č: 5 10,1 11,3 km		Zodp.projektant:	Pavel Neckář
		Datum:	04/2026
		Stupeň:	RDS

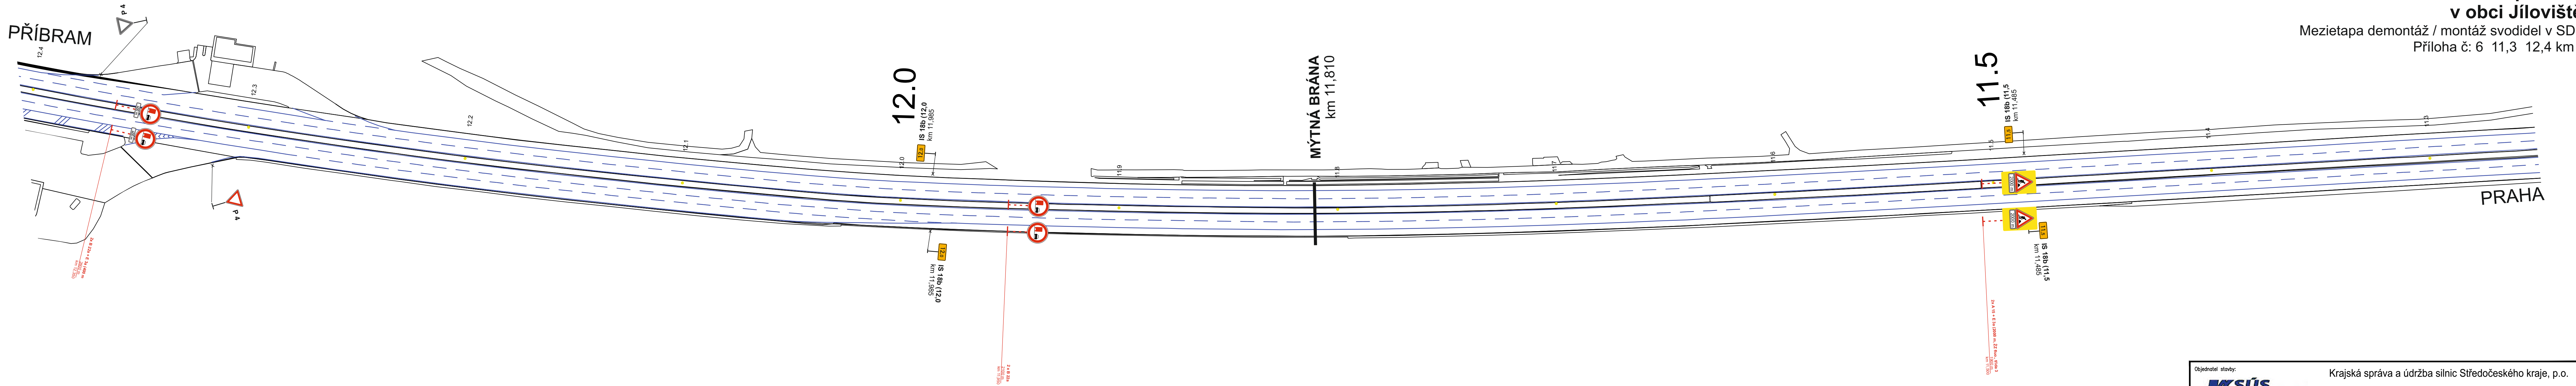

**Akce: III/11513 Jíloviště
most ev.č. 11513-1 přes D4
v obci Jíloviště**

Mezietapa demontáž / montáž svodidel v SDP
Příloha č: 6 11,3 12,4 km

Legenda:

-  B 20a - stávající dopravní značení
-  B 20a - stávající rušené dopravní značení
-  B 20a - přechodné dopravní značení
-  B 20a - stávající přechodné dopravní značení

Objednatel stavby: **Krajská správa a údržba silnic Středočeského kraje, p.o.**

Zborovská 11, 150 21 Praha 5
IČ: 000 66 001

Zhotovitel projektové dokumentace

QUO s.r.o.
Křížkova 2158
256 01 Benešov

Akce: III/11513 Jíloviště most ev.č. 11513-1 přes D4 v obci Jíloviště Mezietapa demontáž / montáž svodidel v SDP	Objednatel:	M-SILNICE as	
	Vypracoval:	Pavel Neckář	
	Zodp projektant:	Pavel Neckář	
	Datum:	04/2026	
Příloha č: 6 11,3 12,4 km		Stupeň:	RDS