


Akce: III/11513 Jíloviště
most ev.č. 11513-1 přes D4
v obci Jíloviště

Etapa 1: Příloha č: 1 5,3 7,6 km
vedení dopravy 1/1

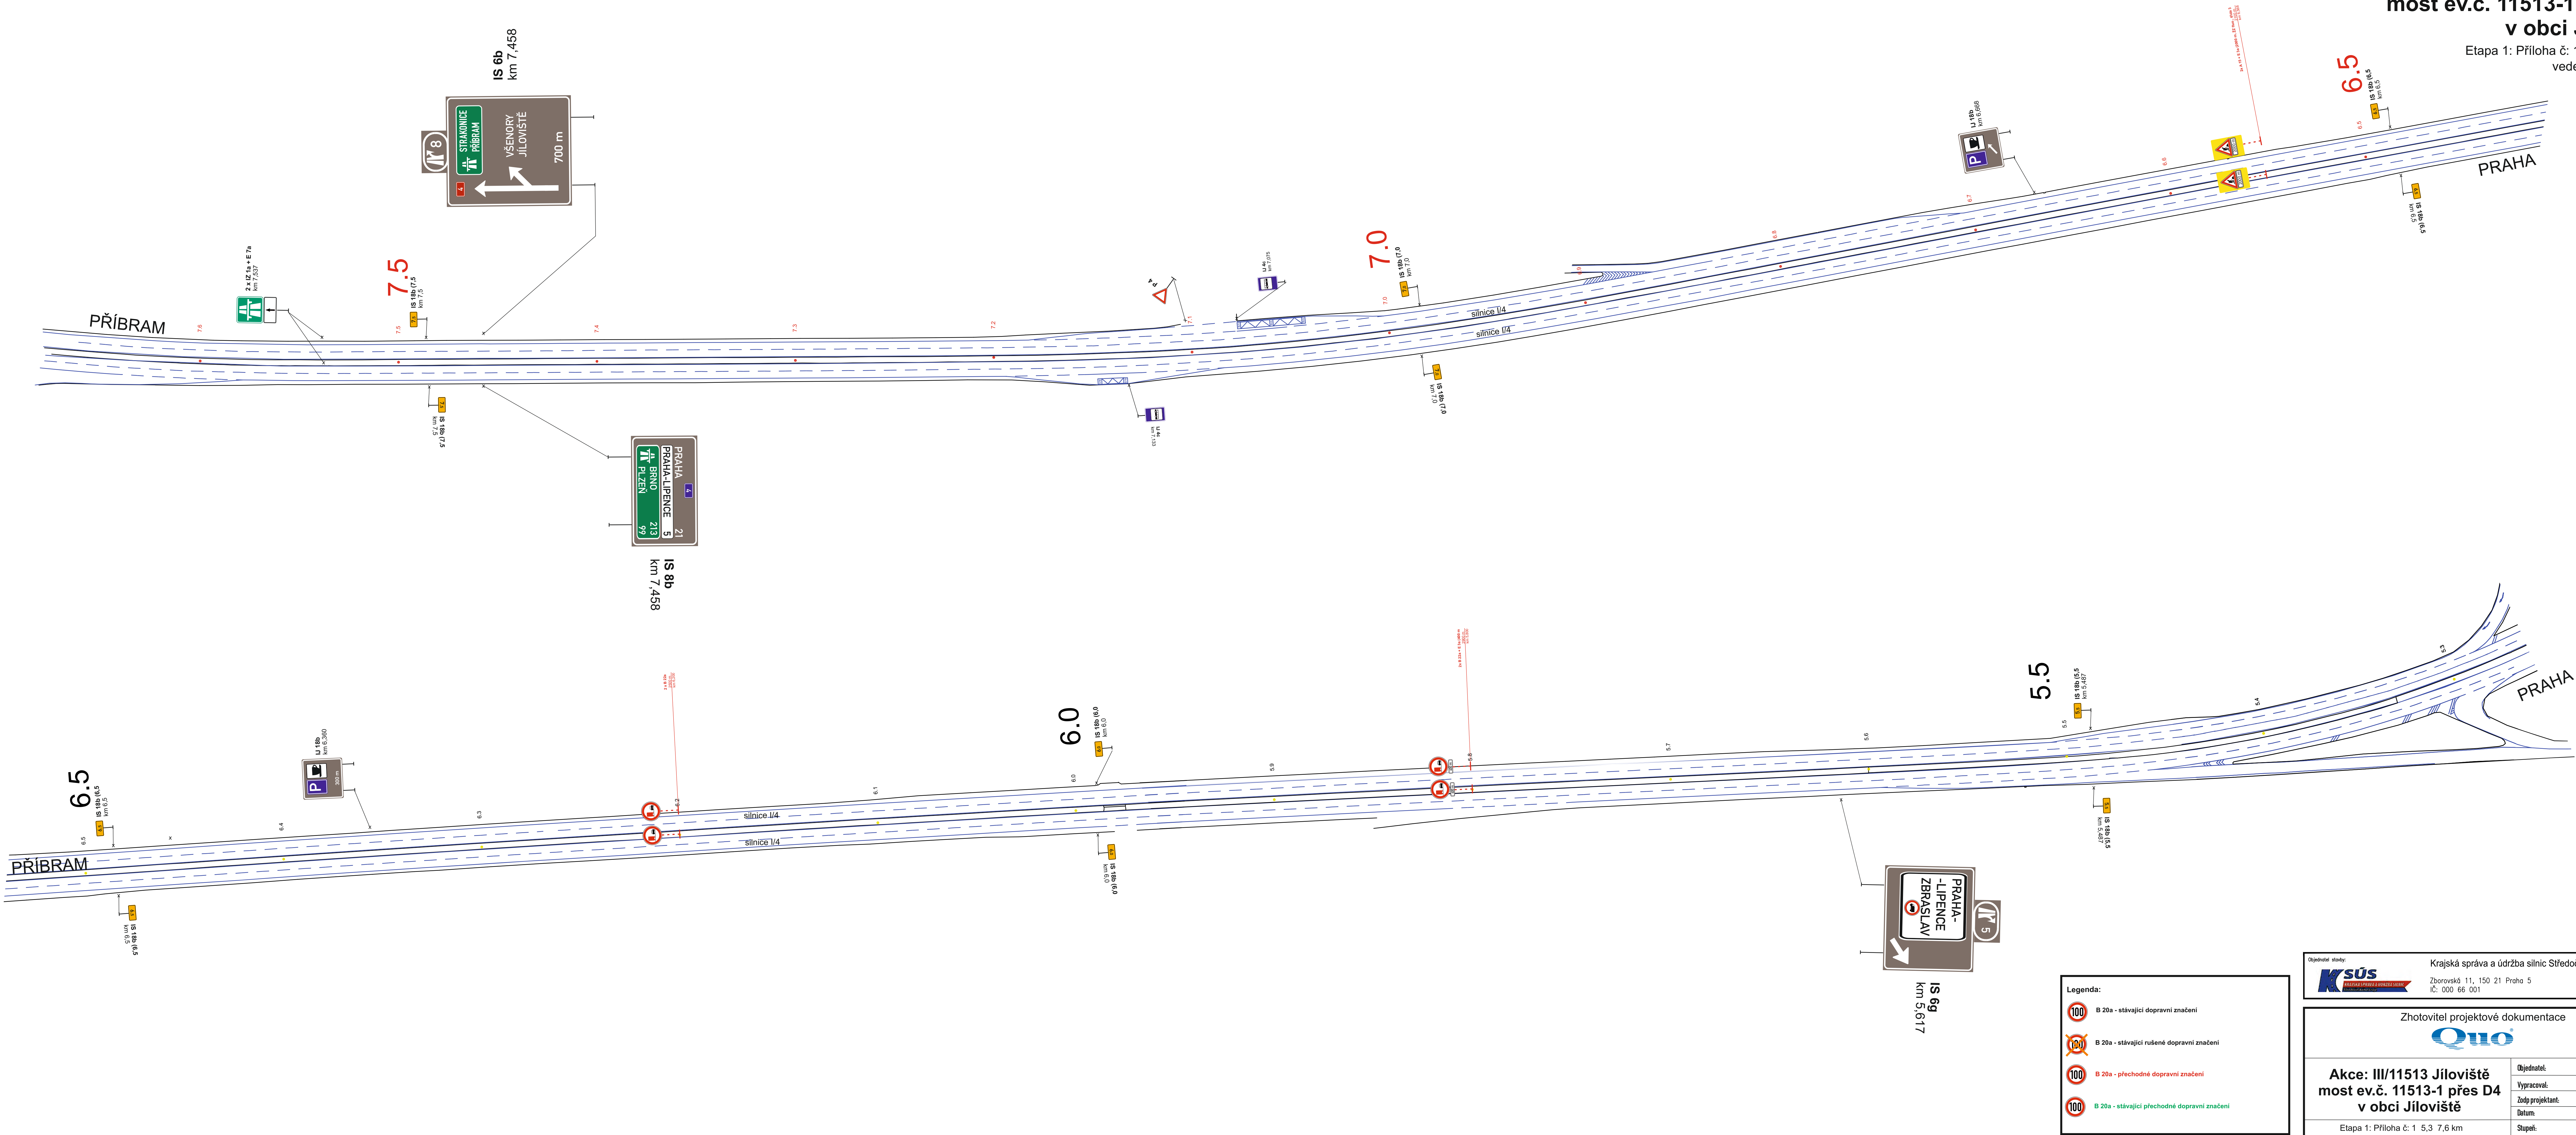


Legenda:	
	B 20a - stávající dopravní značení
	B 20a - stávající rušené dopravní značení
	B 20a - přechodné dopravní značení
	B 20a - stávající přechodné dopravní značení

Objednatel: Krajská správa a údržba silnic Středočeského kraje, p.o.	
Zborovská 11, 150 21 Praha 5 IČ: 000 66 001	
Zhotovitel projektové dokumentace	
QUO s.r.o. Křížkova 2158 256 01 Benešov	
Akce: III/11513 Jíloviště most ev.č. 11513-1 přes D4 v obci Jíloviště	
Objednatel:	M-SILNICE as
Vypracoval:	Pavel Neckář
Zodp.projektant:	Pavel Neckář
Datum:	04/2026
Služba:	RDS
Etapa 1: Příloha č: 1 5,3 7,6 km	

Akce: III/11513 Jíloviště
most ev.č. 11513-1 přes D4
v obci Jíloviště

Etapa 2: Příloha č: 2 7,6 8,8 km
vedení dopravy 1/1

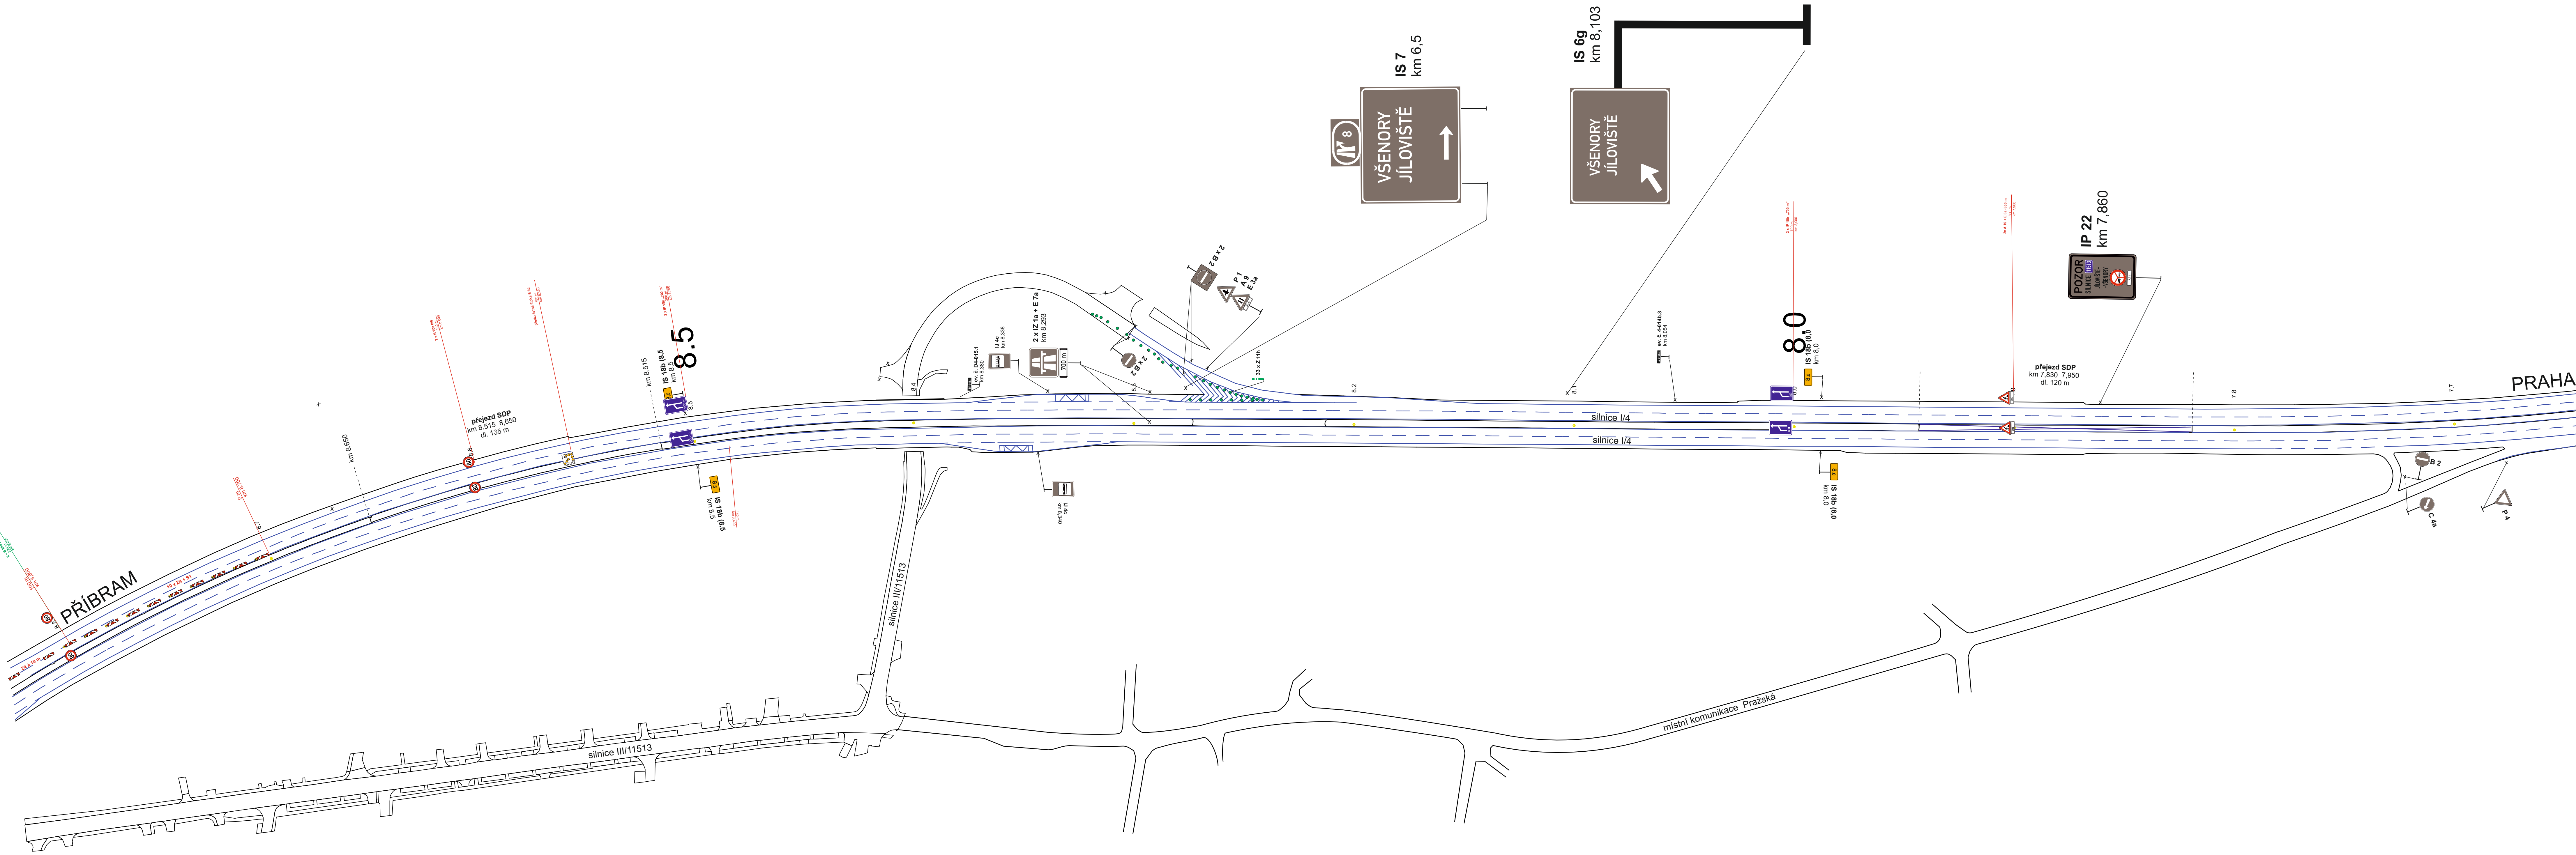



Legenda:

- B 20a - stávající dopravní značení
- B 20a - stávající rušené dopravní značení
- B 20a - přechodné dopravní značení
- B 20a - stávající přechodné dopravní značení

Objednatel: Ksús Krajská správa a údržba silnic Středočeského kraje, p.o. Zborovská 11, 150 21 Praha 5 IČ: 000 66 001	
Zhotovitel projektové dokumentace QUO QUO s.r.o. Křížkova 2158 256 01 Benešov	
Akce: III/11513 Jíloviště most ev.č. 11513-1 přes D4 v obci Jíloviště	Objednatel: M-SILNICE as Vypracoval: Pavel Neckář Zodp projektant: Pavel Neckář Datum: 04/2026 Stupeň: RDS
Etapa 1: Příloha č: 2 7,6 8,8 km	

Akce: III/11513 Jíloviště
most ev.č. 11513-1 přes D4
v obci Jíloviště

Etapa 1: Příloha č: 3 MUK 9 Jíloviště
vedení dopravy 1/1

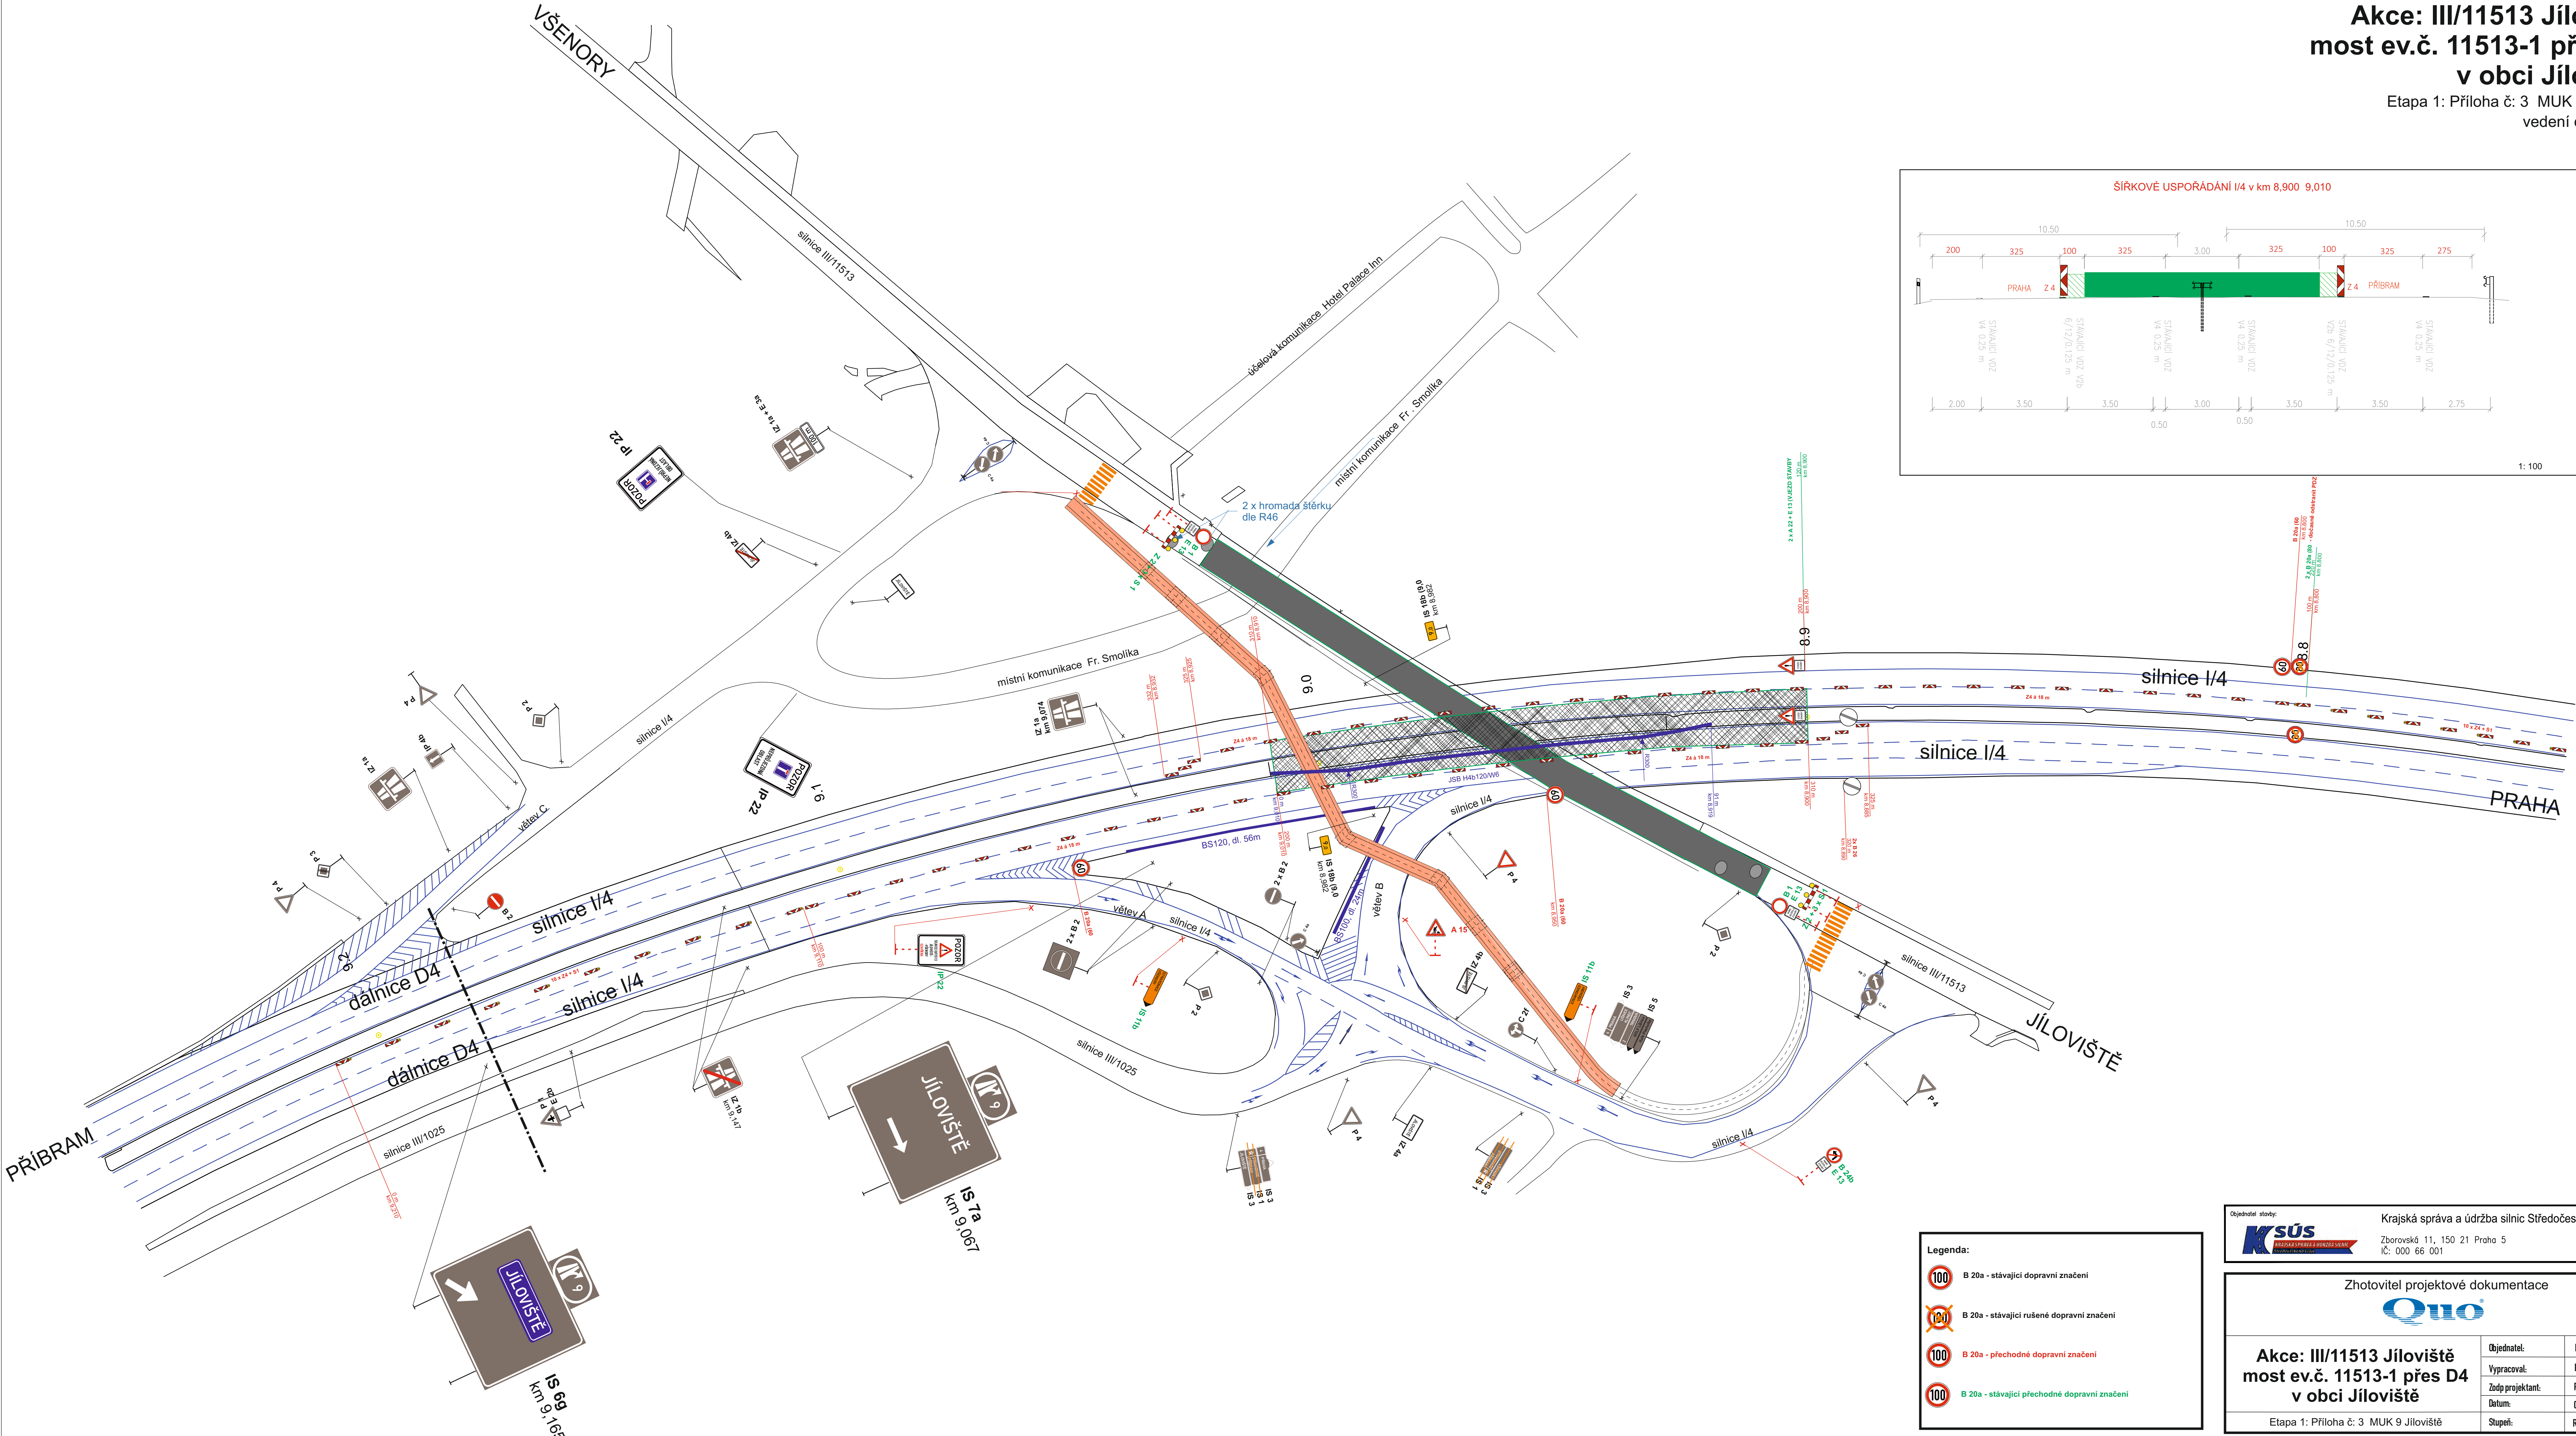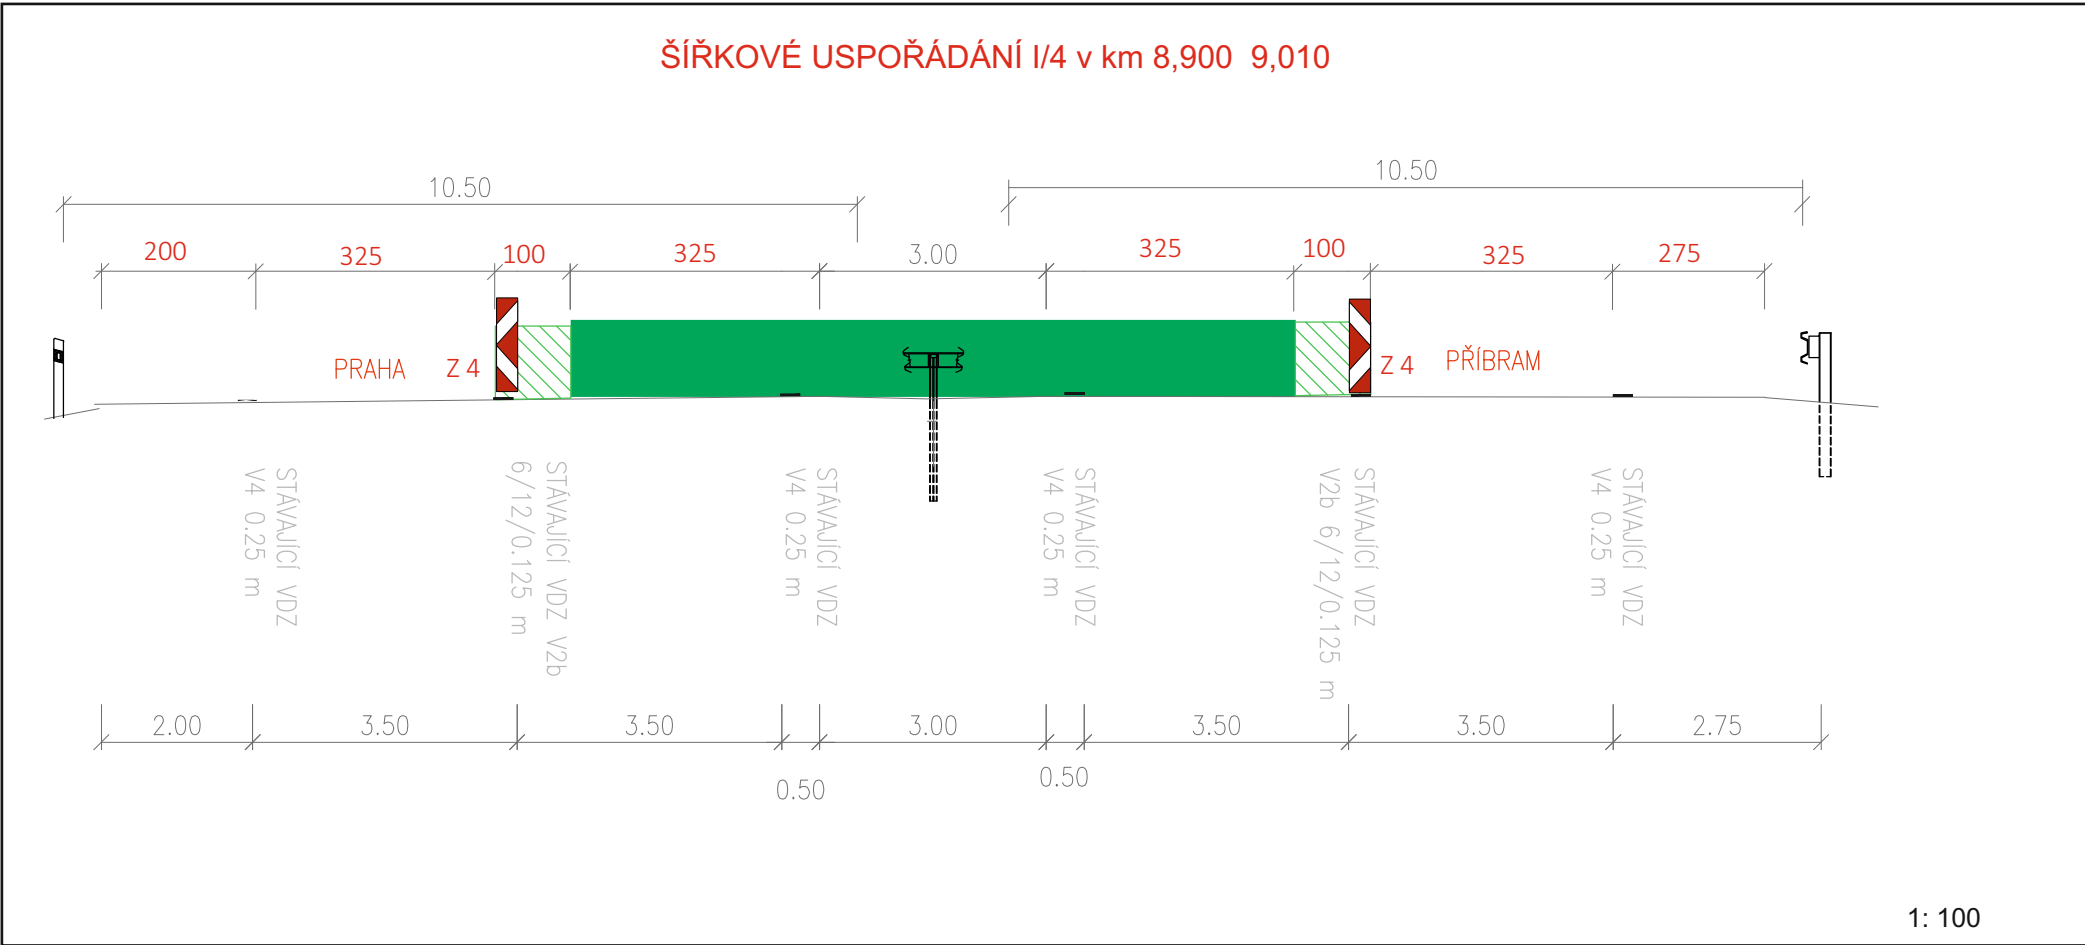


Legenda:

	B 20a - stávající dopravní značení
	B 20a - stávající rušené dopravní značení
	B 20a - přechodné dopravní značení
	B 20a - stávající přechodné dopravní značení

Objednatel: Krajská správa a údržba silnic Středočeského kraje, p.o.	
Zborovská 11, 150 21 Praha 5	
IČ: 000 66 001	
Zhotovitel projektové dokumentace	
QUO s.r.o. Křížkova 2158 256 01 Benešov	
Akce: III/11513 Jíloviště most ev.č. 11513-1 přes D4 v obci Jíloviště	
Objednatel:	M-SILNICE as
Vypracoval:	Pavel Neckář
Zodp. projektant:	Pavel Neckář
Datum:	04/2024
Stupeň:	RDS

Akce: III/11513 Jíloviště
most ev.č. 11513-1 přes D4
v obci Jíloviště

Etapu 1: Příloha č: 4 9,2 10,1 km
vedení dopravy 1/1

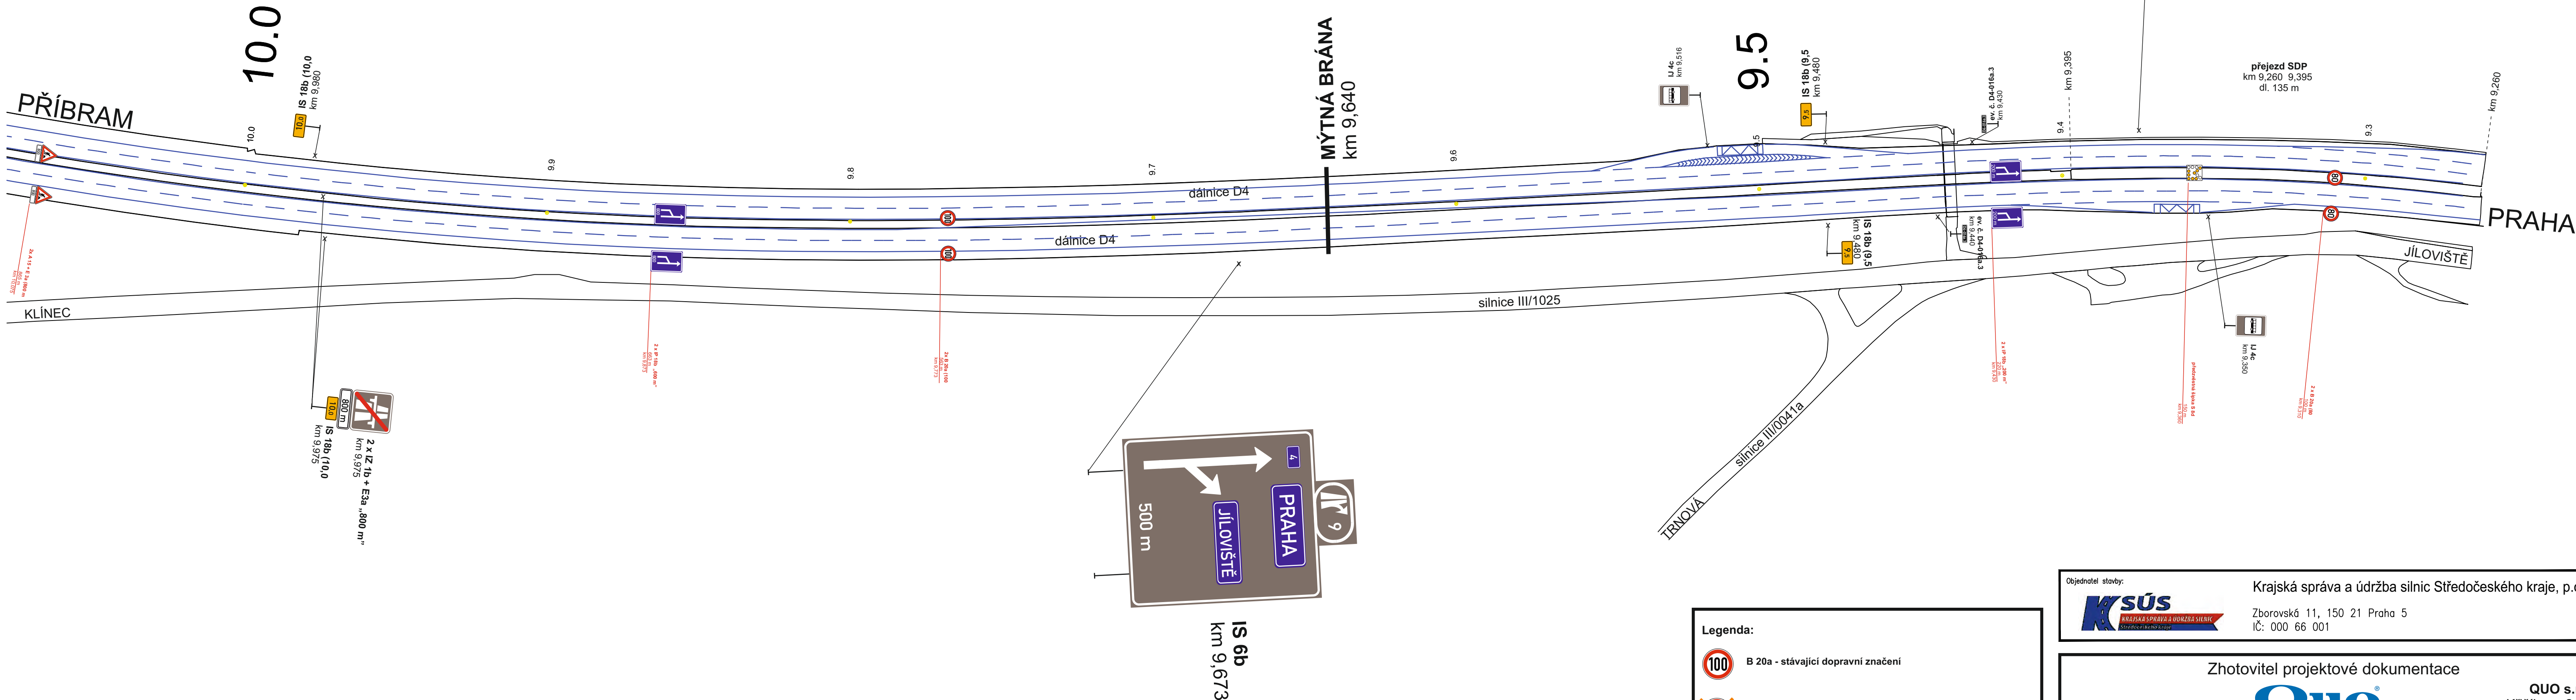


Legenda:

- B 20a - stávající dopravní značení
- B 20a - stávající rušené dopravní značení
- B 20a - přechodné dopravní značení
- B 20a - stávající přechodné dopravní značení

Objednatel stavby:		Krajská správa a údržba silnic Středočeského kraje, p.o.	
		Zborovská 11, 150 21 Praha 5 IČ: 000 66 001	
Zhotovitel projektové dokumentace			
		QUO s.r.o. Křížíkova 2158 256 01 Benešov	
Akce: III/11513 Jíloviště most ev.č. 11513-1 přes D4 v obci Jíloviště		Objednatel:	M-SILNICE as
		Vypracoval:	Pavel Neckář
		Zodp projektant:	Pavel Neckář
		Datum:	04/2026
Etapu 1: Příloha č: 4 9,2 10,1 km		Stupeň:	RDS

Akce: III/11513 Jíloviště
most ev.č. 11513-1 přes D4
v obci Jíloviště

Etap 1: Příloha č. 5 10,1 11,3 km
vedení dopravy 1/1

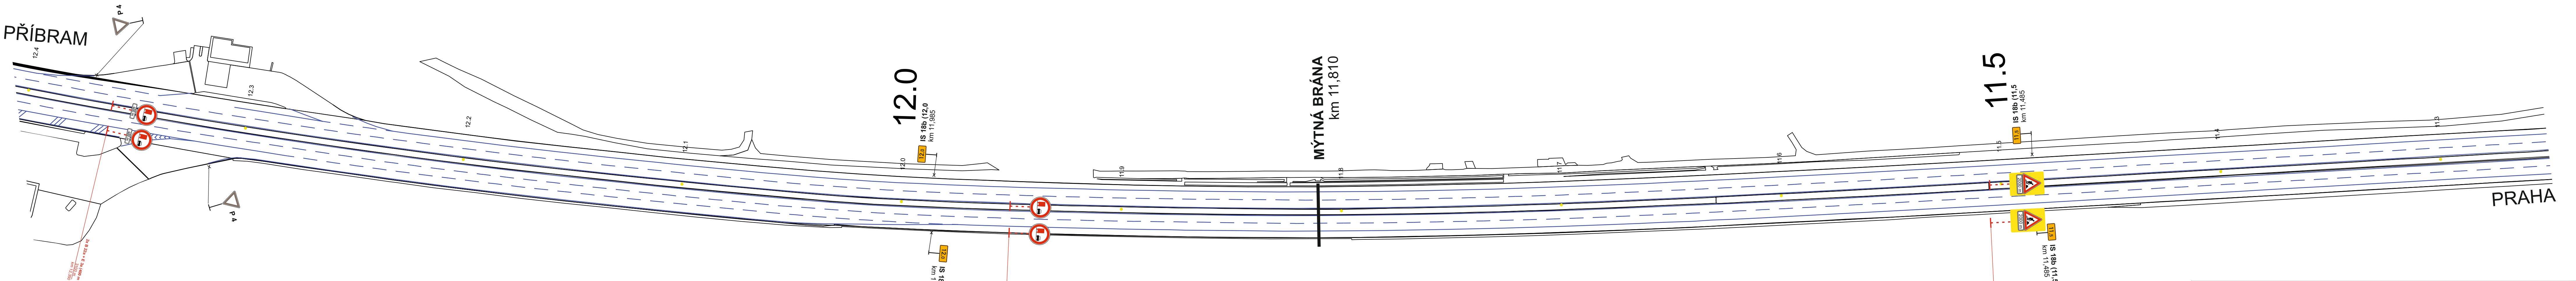

Legenda:

- B 20a - stávající dopravní značení
- B 20a - stávající rušené dopravní značení
- B 20a - přechodné dopravní značení
- B 20a - stávající přechodné dopravní značení

Objednatel stavby: Krajská správa a údržba silnic Středočeského kraje, p.o.
Zborovská 11, 150 21 Praha 5
IČ: 000 66 001

Zhotovitel projektové dokumentace

**Akce: III/11513 Jíloviště
most ev.č. 11513-1 přes D4
v obci Jíloviště**

Objednatel:	M-SILNICE as
Vypracoval:	Pavel Neckář
Zodp projektant:	Pavel Neckář
Datum:	04/2026
Stupeň:	RDS

Etap 1: Příloha č. 5 10,1 11,3 km