


Akce: III/11513 Jíloviště
most ev.č. 11513-1 přes D4
v obci Jíloviště

Etapa 2: Příloha č: 1 - 53 - 76 km
vedení dopravy 1+1/0

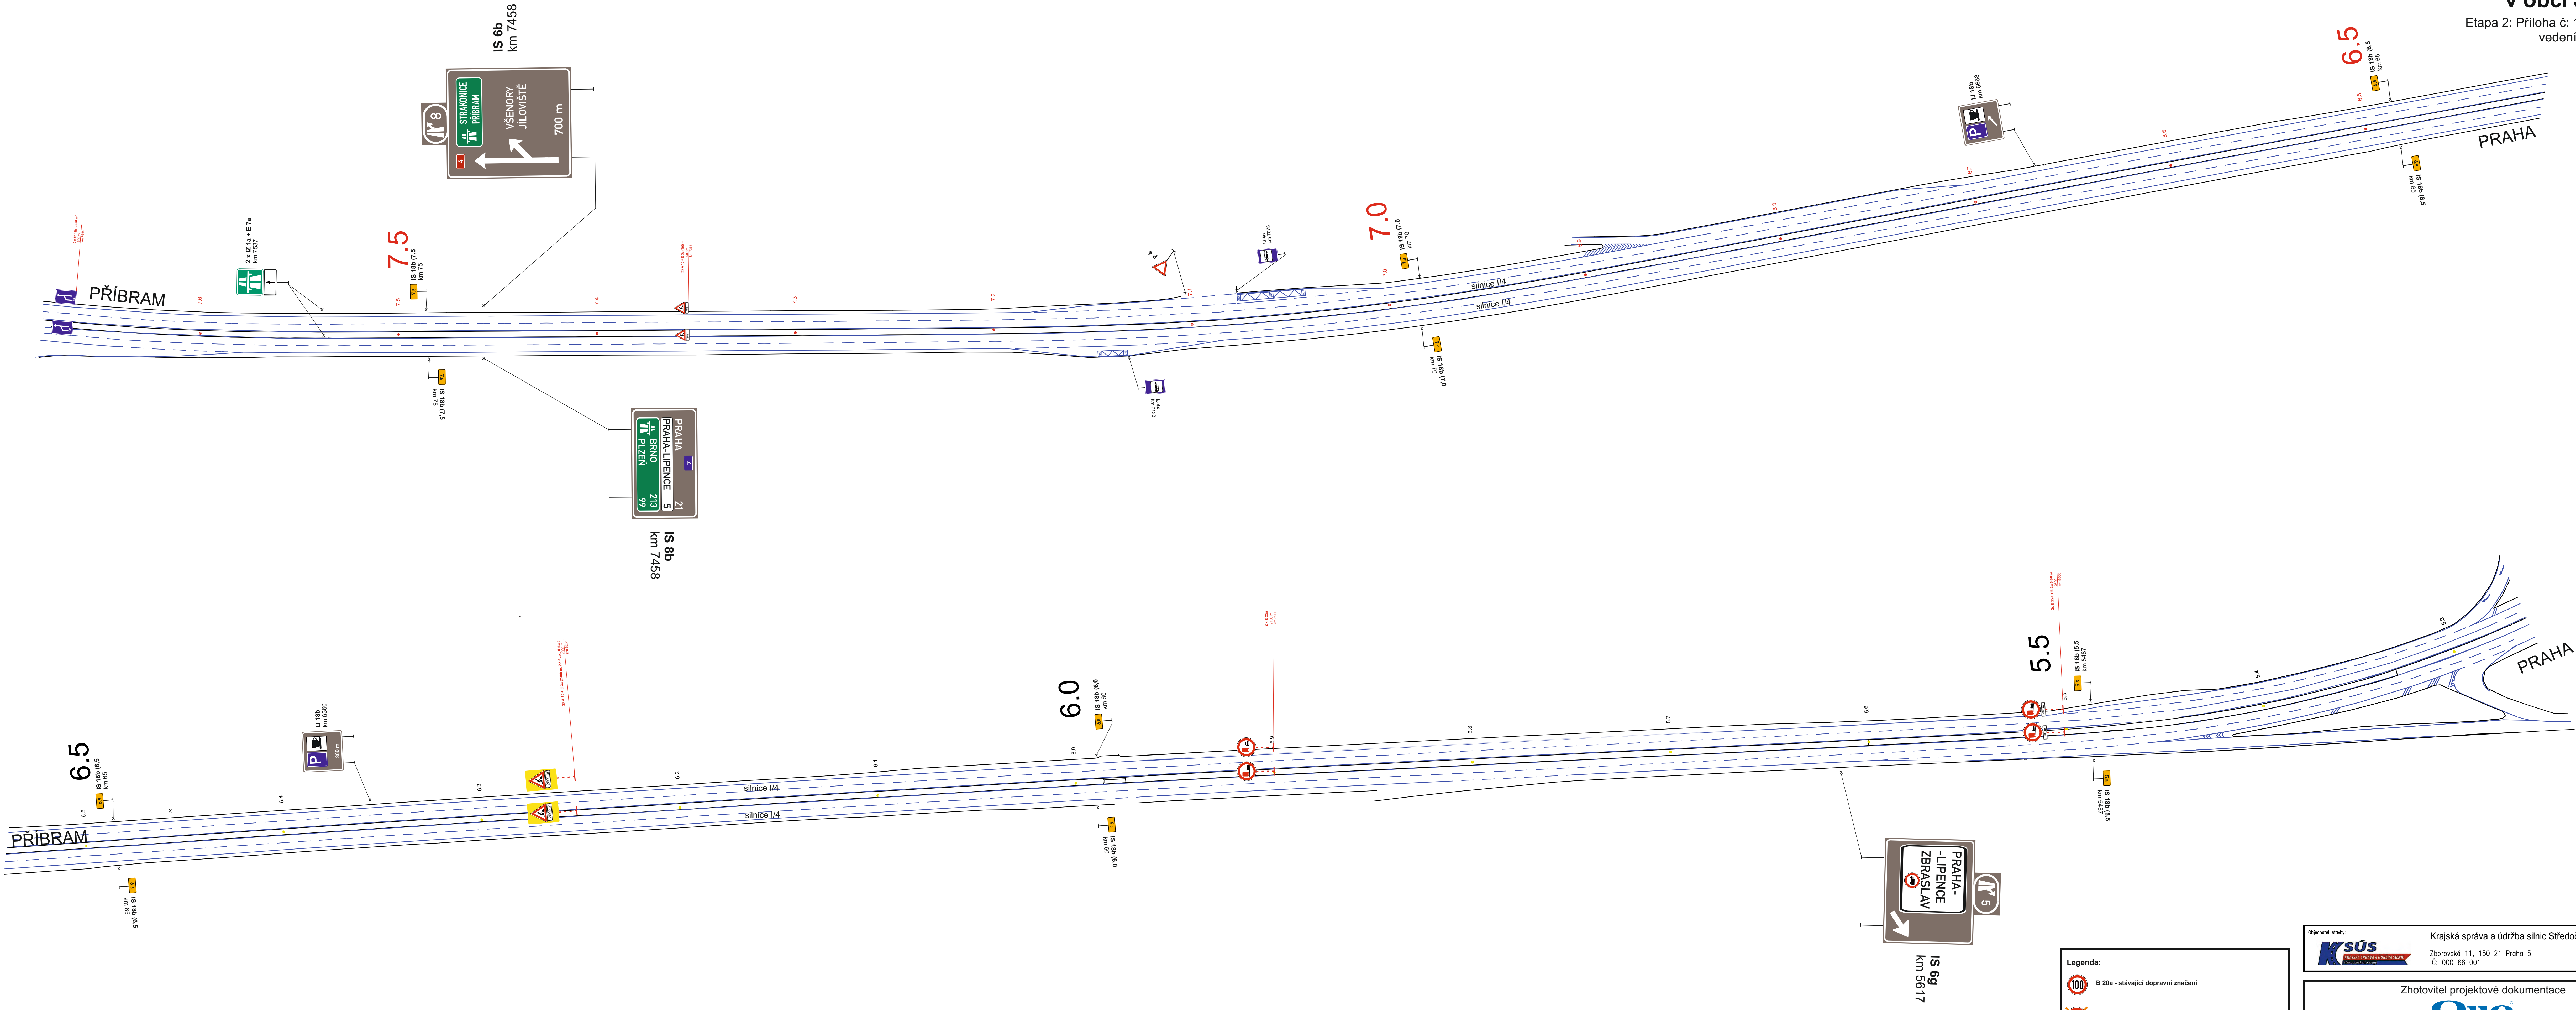

Legenda:

- B 20a - stávající dopravní značení
- B 20a - stávající rušené dopravní značení
- B 20a - přechodné dopravní značení
- B 20a - stávající přechodné dopravní značení

Objednatel: Krajská správa a údržba silnic Středočeského kraje p.o.
Zborovská 11, 150 21 Praha 5
IČ: 000 66 001



Zhotovitel projektové dokumentace
Quo
QUO s.r.o.
Křížkova 2158
256 01 Benešov

Akce: III/11513 Jíloviště most ev.č. 11513-1 přes D4 v obci Jíloviště	Objednatel: M-SILNICE as
	Vypracoval: Pavel Neckář
	Zodp.projektant: Pavel Neckář
	Datum: 04/2026
	Služba: RDS

Etapa 2: Příloha č: 1 - 53 - 76 km

Akce: III/11513 Jíloviště
most ev.č. 11513-1 přes D4
v obci Jíloviště

Etapa 2: Příloha č: 2 - 76 - 88 km
vedení dopravy 1+1/0

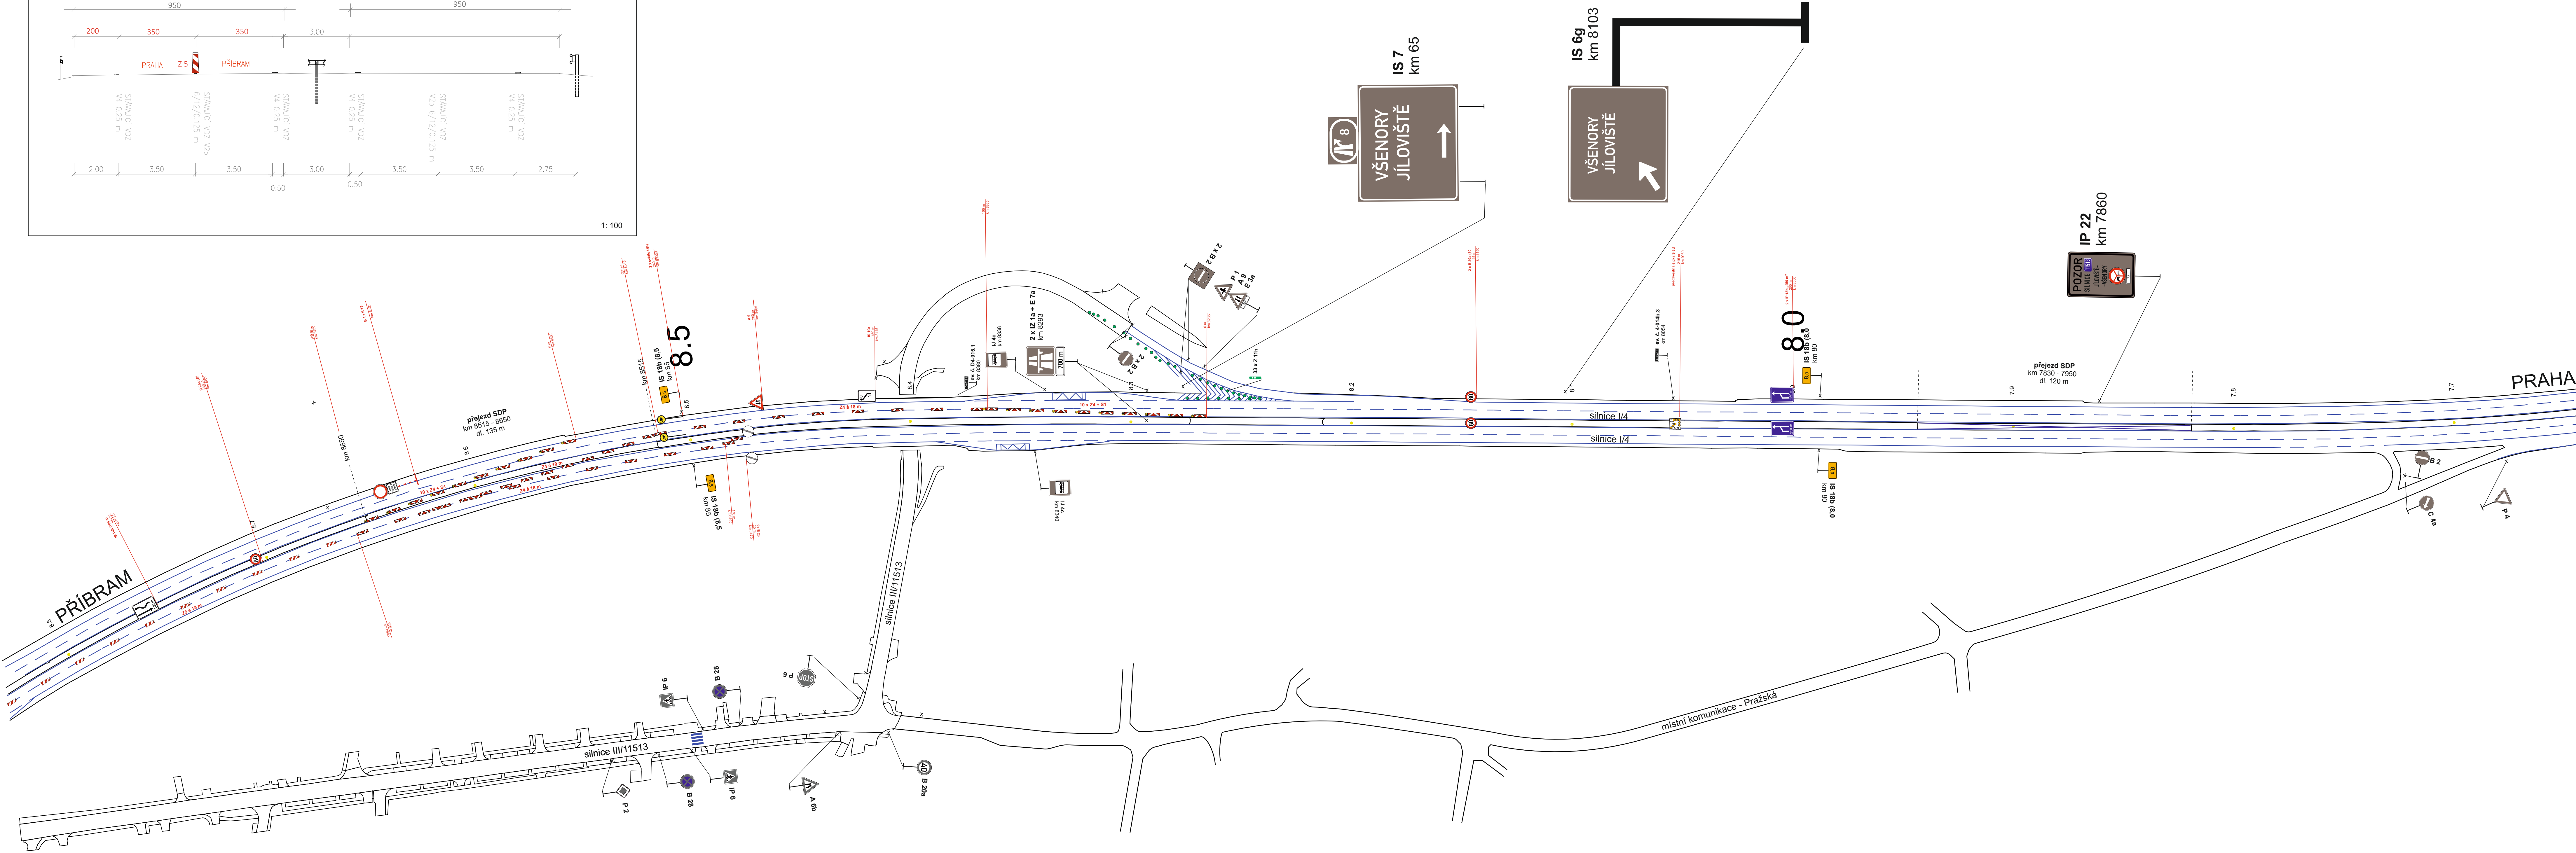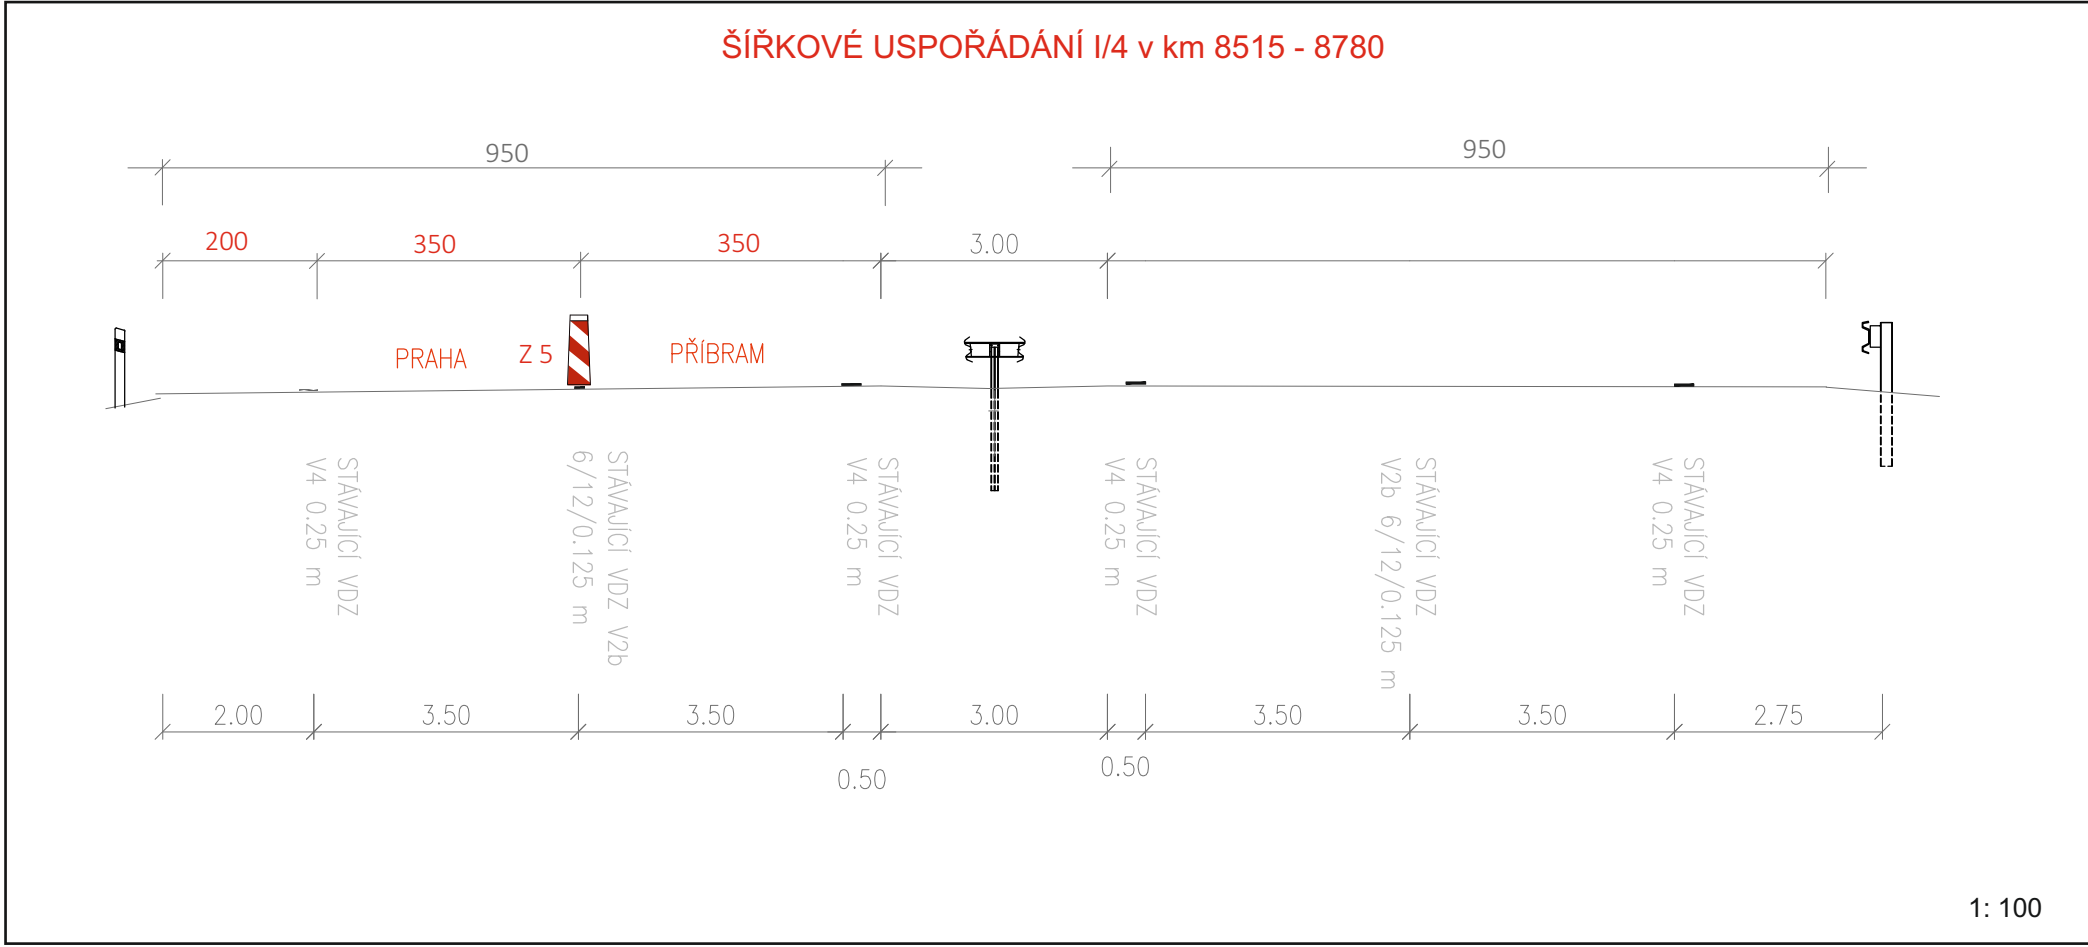

Legenda:	
	B 20a - stávající dopravní značení
	B 20a - stávající rušené dopravní značení
	B 20a - přechodné dopravní značení
	B 20a - stávající přechodné dopravní značení

Objednatel stavby:



KSÚS
KRAJSKÁ SPRÁVA A ÚDRŽBA SILNIC
STŘEDOČESKÉHO KRAJE p.o.

Krajská správa a údržba silnic Středočeského kraje p.o.

Zborovské 11, 150 21 Praha 5

IČ: 000 66 001

Zhotovitel projektové dokumentace



Quo[®]

QUO s.r.o.

Křížkova 2158



256 01 Benešov

Akce: III/11513 Jíloviště most ev.č. 11513-1 přes D4 v obci Jíloviště	Objednatel:	M-SILNICE as
	Vypracoval:	Pavel Neckář
	Zodp projektant:	Pavel Neckář
	Datum:	04/2026
	Stupeň:	RDS

Etapa 2: Příloha č: 2 - 76 - 88 km

Akce: III/11513 Jíloviště
most ev.č. 11513-1 přes D4
v obci Jíloviště

Etapa 2: Příloha č. 3 - MUK 9 Jíloviště
vedení dopravy 1+1/0

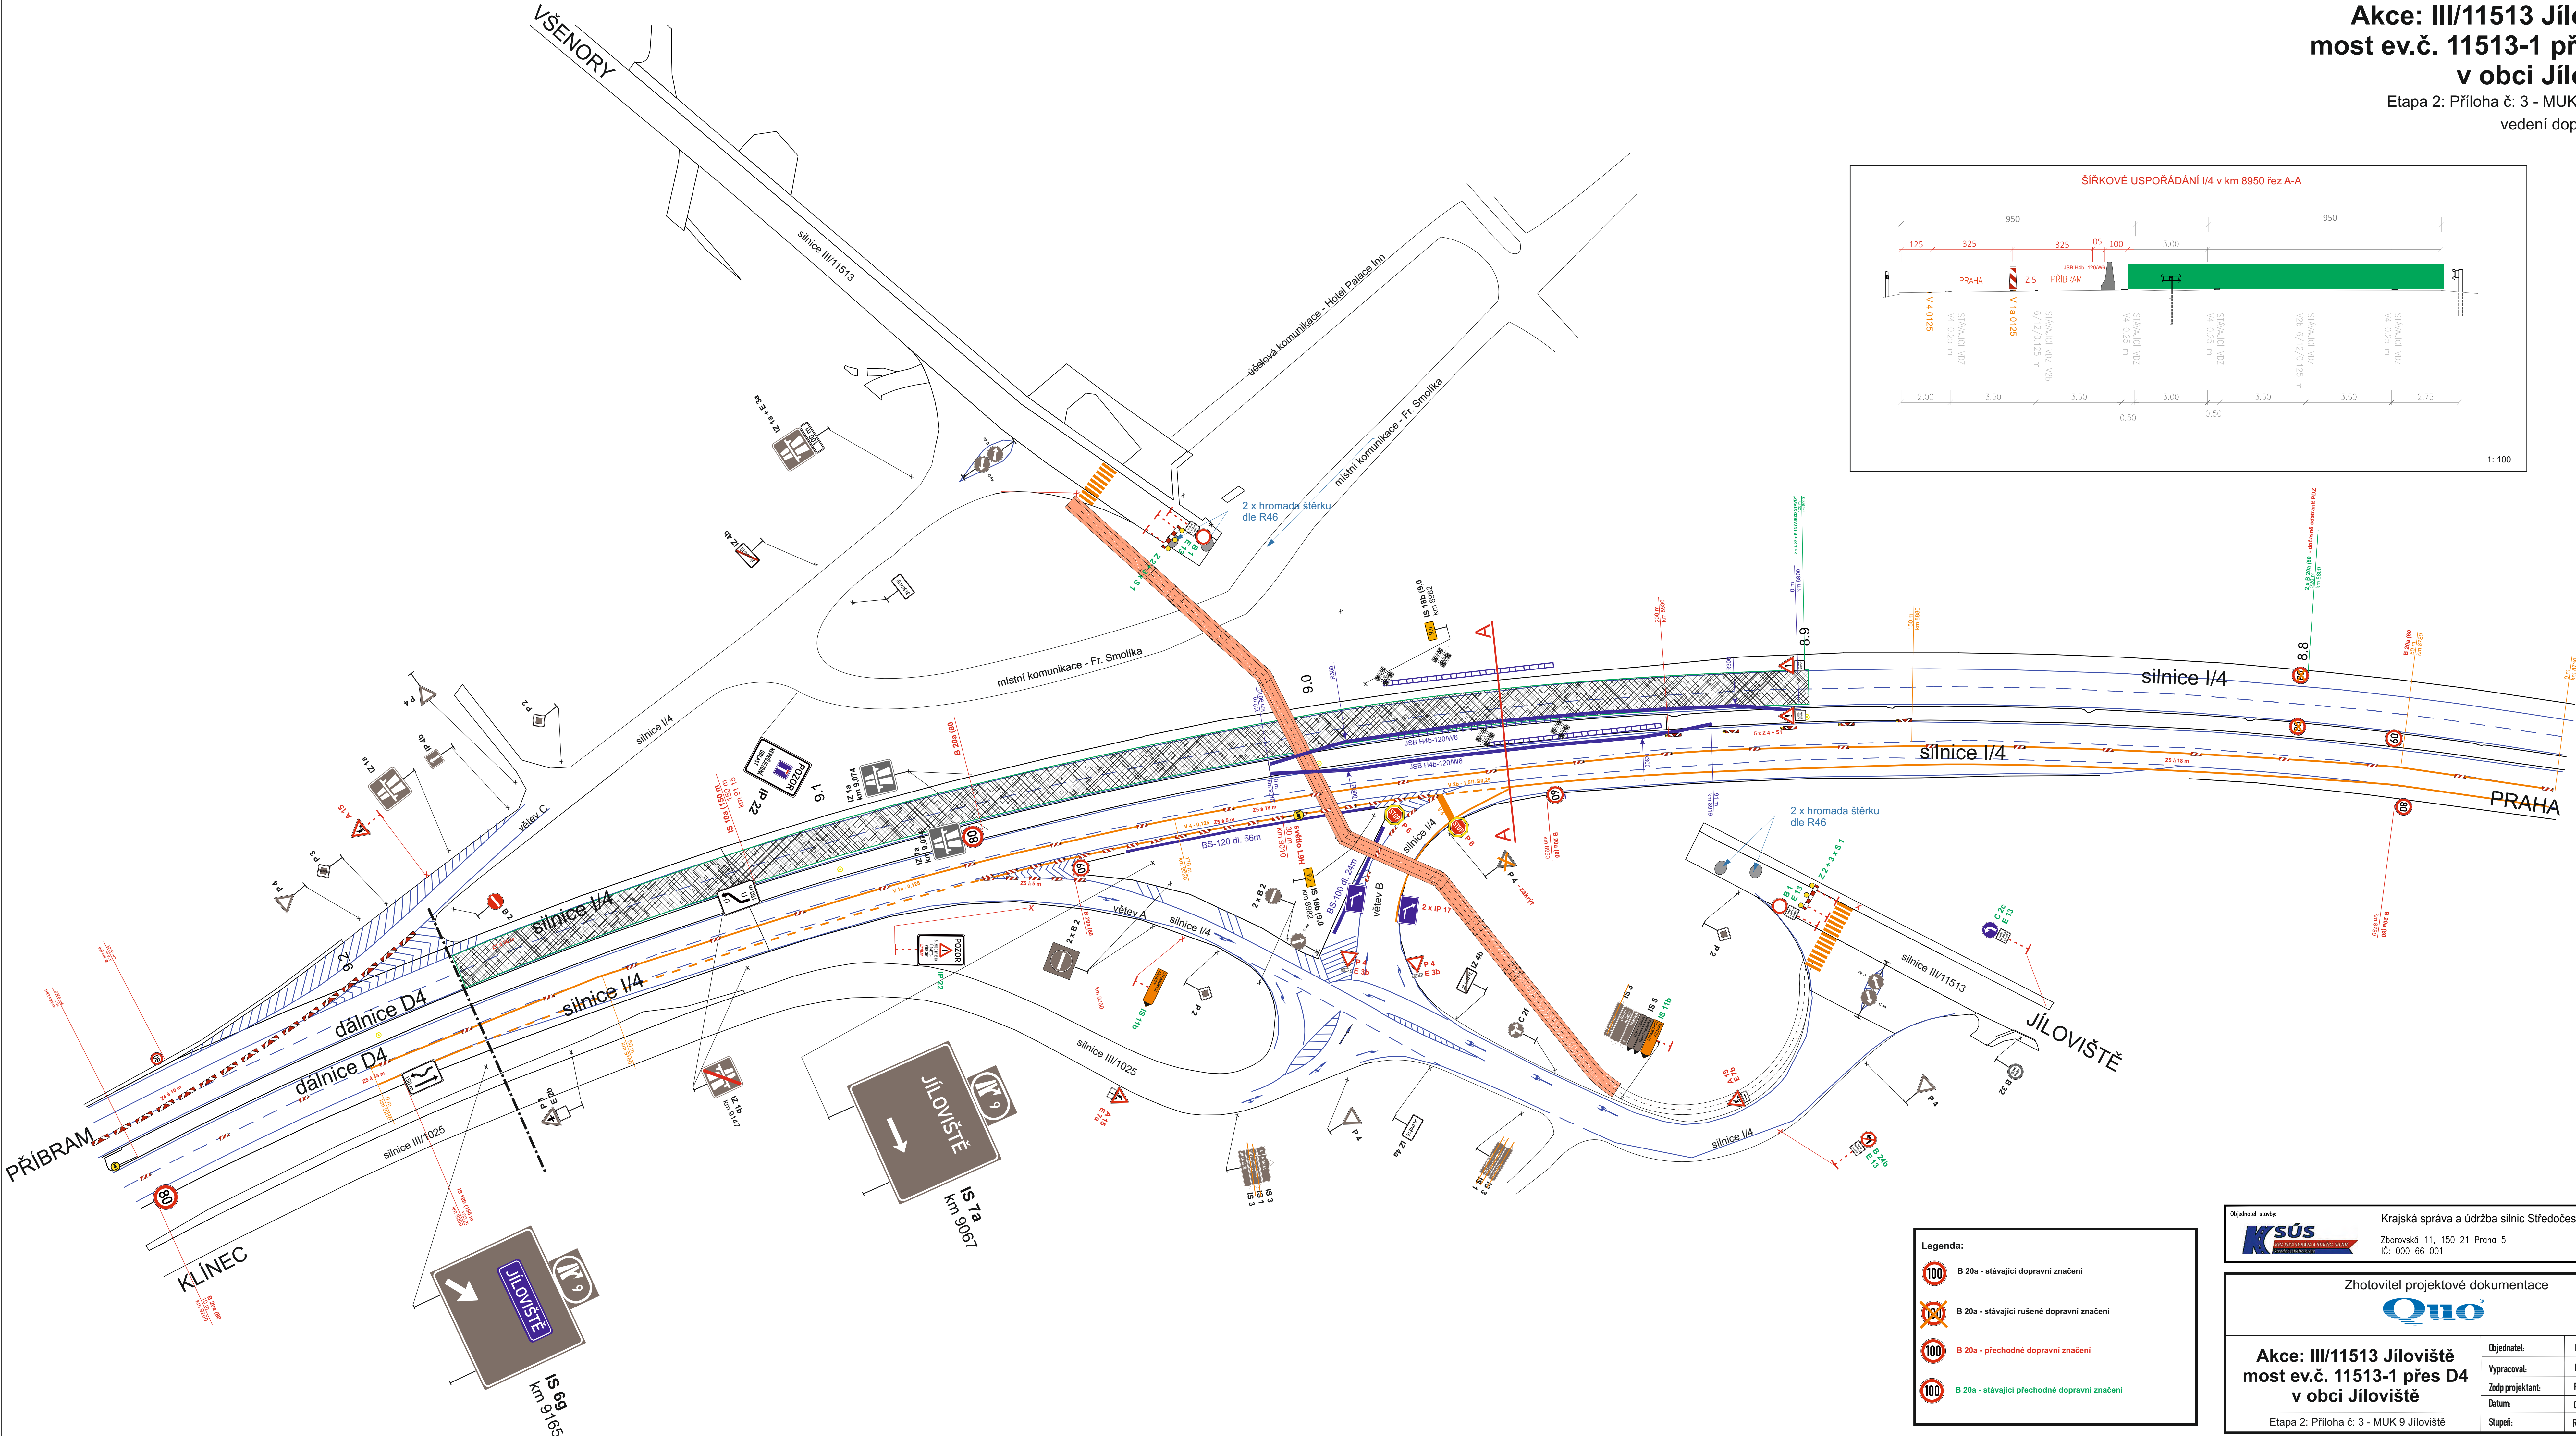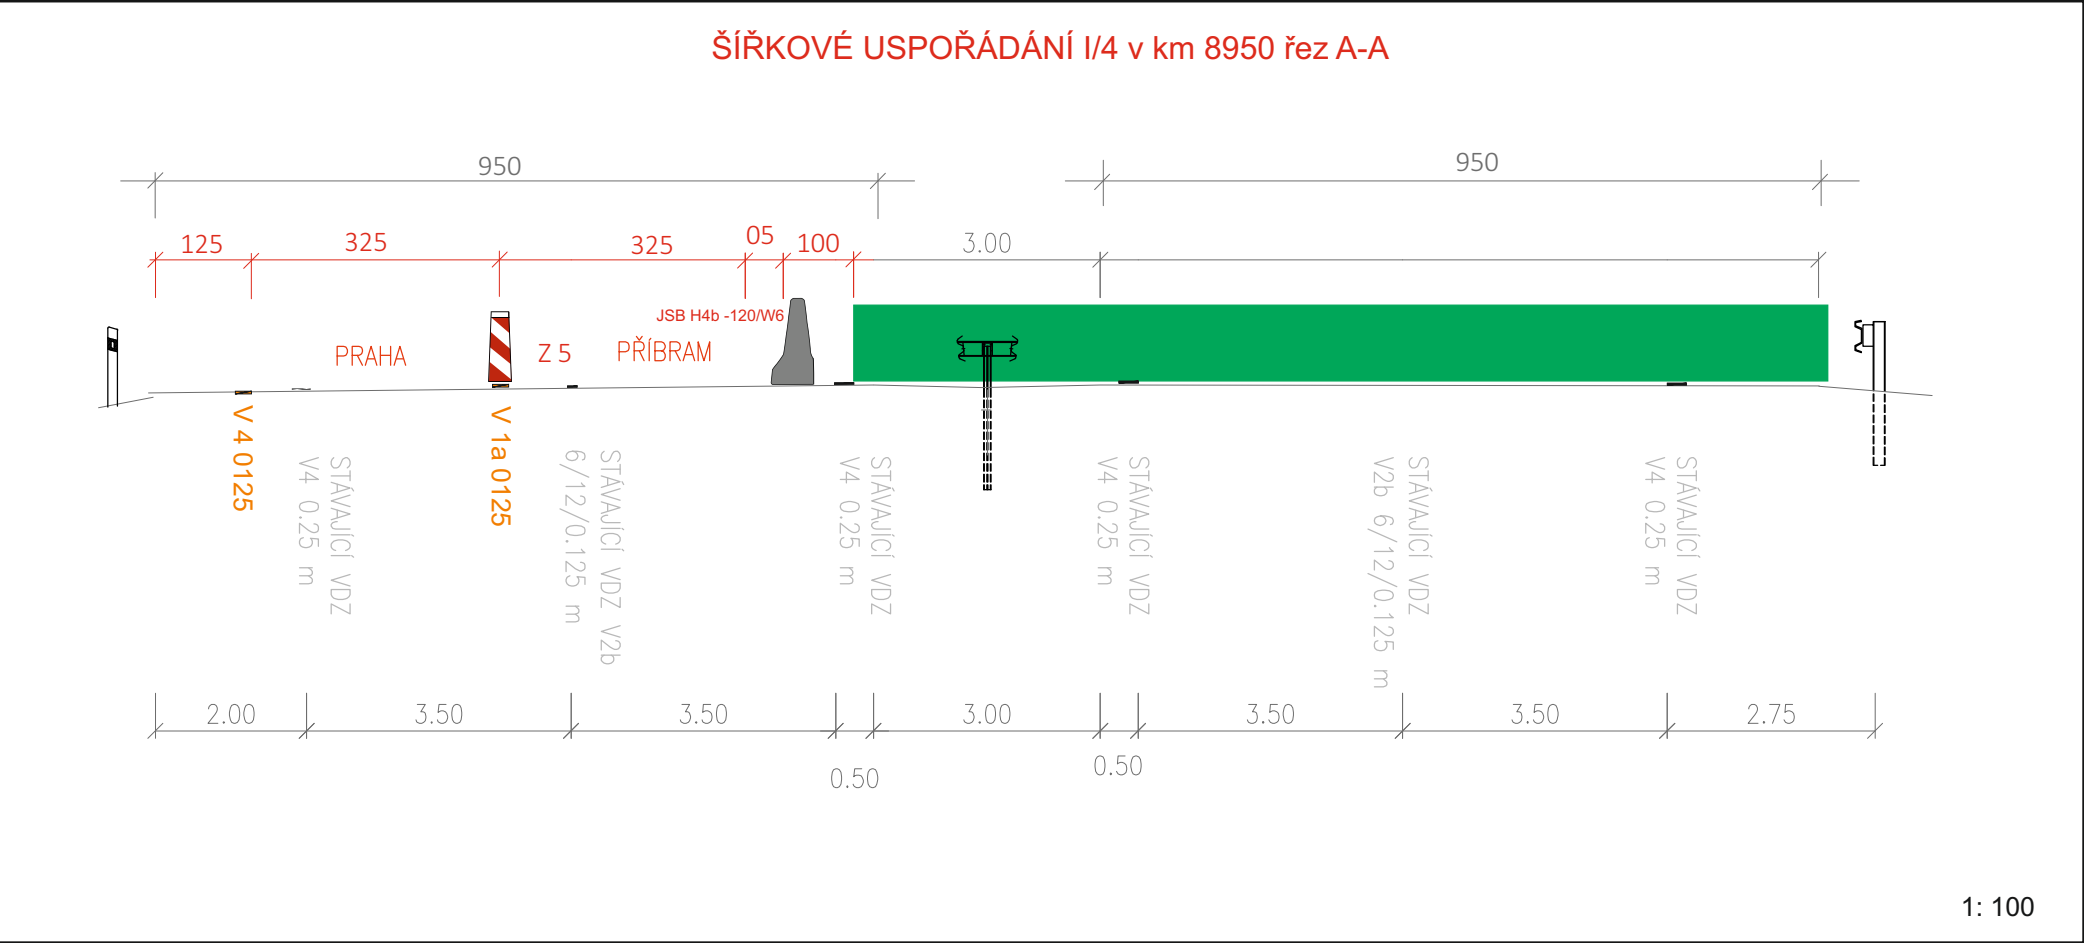

Legenda:

	B 20a - stávající dopravní značení
	B 20a - stávající rušené dopravní značení
	B 20a - přechodné dopravní značení
	B 20a - stávající přechodné dopravní značení

Objednatel: stovky



Krajská správa a údržba silnic Středočeského kraje p.o.

Zborovská 11, 150 21 Praha 5

IČ: 000 66 001

Zhotovitel projektové dokumentace




QUO s.r.o.

Křižíkova 2158

256 01 Benešov

Akce: III/11513 Jíloviště most ev.č. 11513-1 přes D4 v obci Jíloviště	Objednatel: M-SILNICE as Vypracoval: Pavel Neckář Zodp. projektant: Pavel Neckář Datum: 04/2024
Etapa 2: Příloha č. 3 - MUK 9 Jíloviště	Stupeň: RDS

Etapa 2: Příloha č: 4 - 92 - 101 km
vedení dopravy 1+1/0

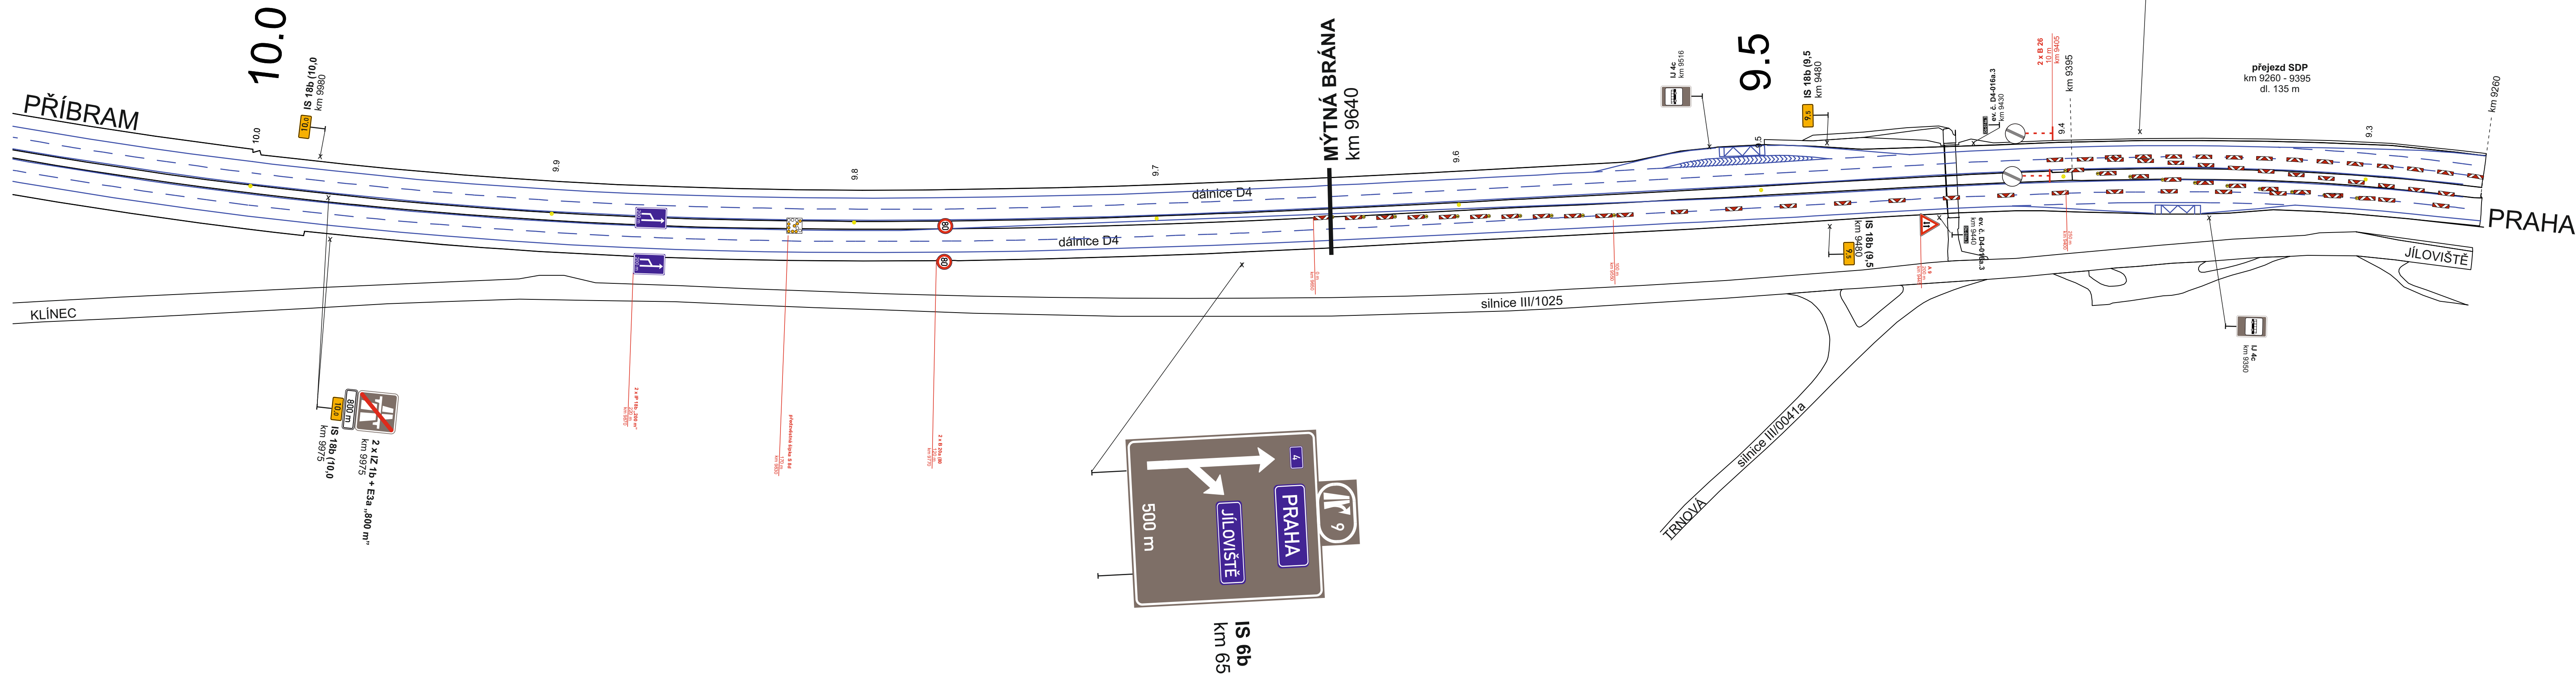



Legenda:

-  B 20a - stávající dopravní značení
-  B 20a - stávající rušené dopravní značení
-  B 20a - přechodné dopravní značení
-  B 20a - stávající přechodné dopravní značení

Objednatel stavby: 	Krajská správa a údržba silnic Středočeského kraje p.o. Zborovská 11, 150 21 Praha 5 IČ: 000 66 001
---	---

Akce: III/11513 Jíloviště
most ev.č. 11513-1 přes D4
v obci Jíloviště

Etapa 2: Příloha č: 5 - 101 - 113 km
vedení dopravy 1+1/0

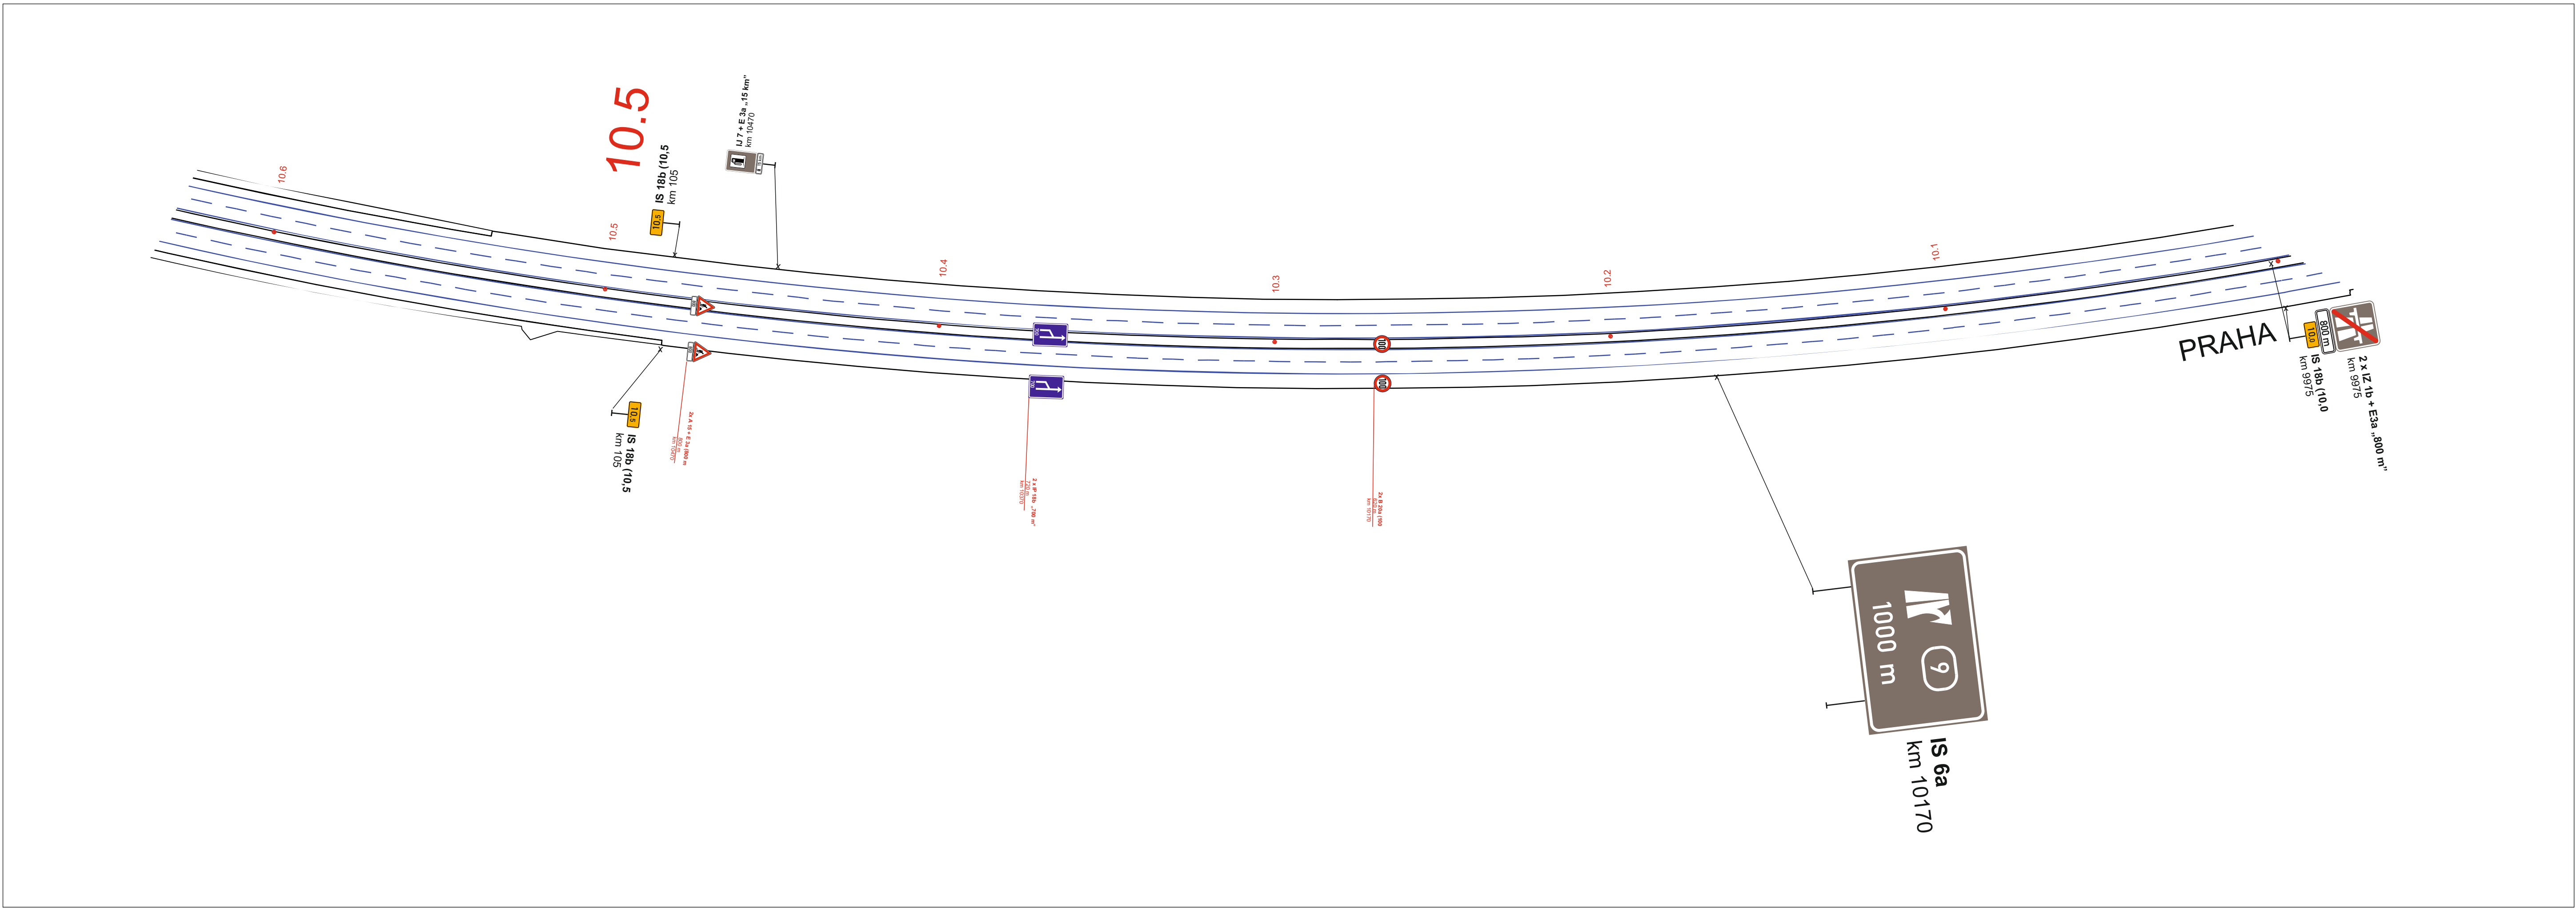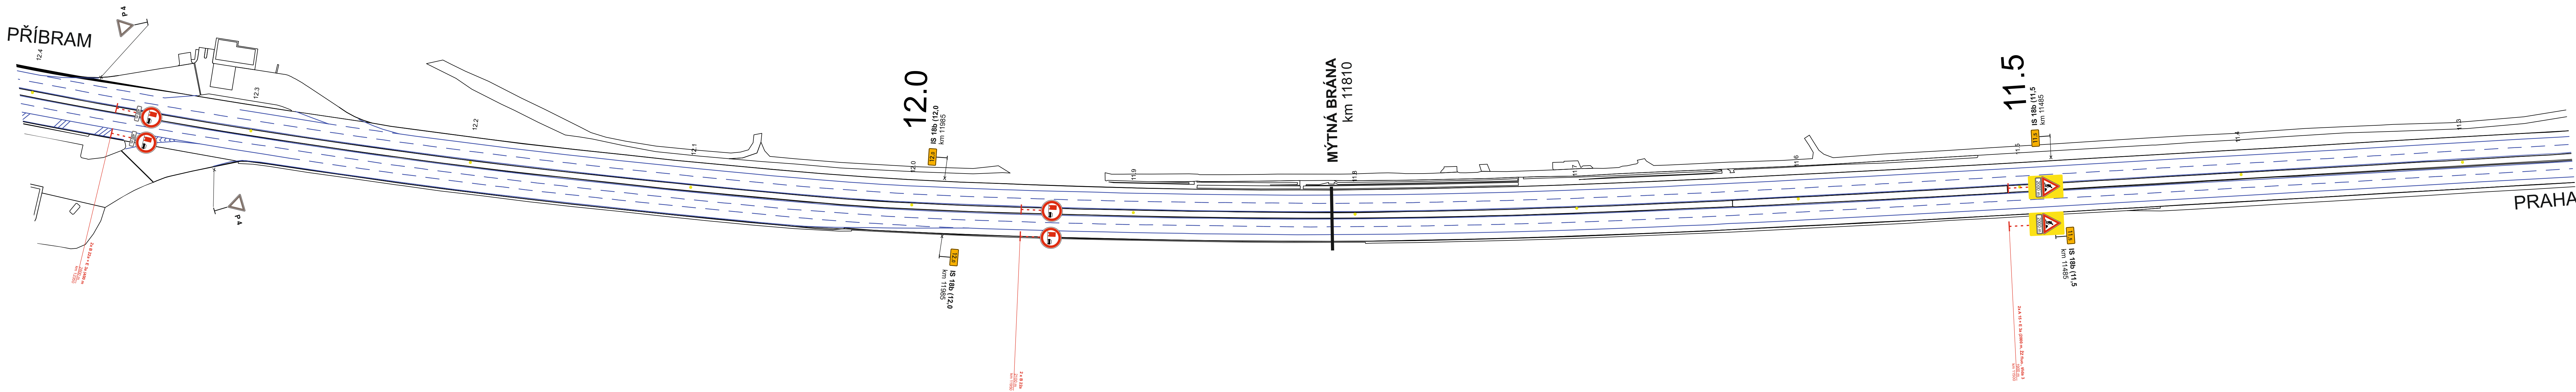

Legenda:	
	B 20a - stávající dopravní značení
	B 20a - stávající rušené dopravní značení
	B 20a - přechodné dopravní značení
	B 20a - stávající přechodné dopravní značení

Objednatel: Krajská správa a údržba silnic Středočeského kraje p.o.	
Krajská správa a údržba silnic Středočeského kraje p.o. Zborovská 11, 150 21 Praha 5 IČ: 000 66 001	
Zhotovitel projektové dokumentace	
Akce: III/11513 Jíloviště most ev.č. 11513-1 přes D4 v obci Jíloviště	
Etapa 2: Příloha č: 5 - 101 - 113 km	
Objednatel:	M-SILNICE as
Vypracoval:	Pavel Neckář
Zodp.projektant:	Pavel Neckář
Datum:	04/2024
Stupeň:	RDS