


Etapa 3: Příloha č: 1 - 53 - 76 km
vedení dopravy 0/1+1

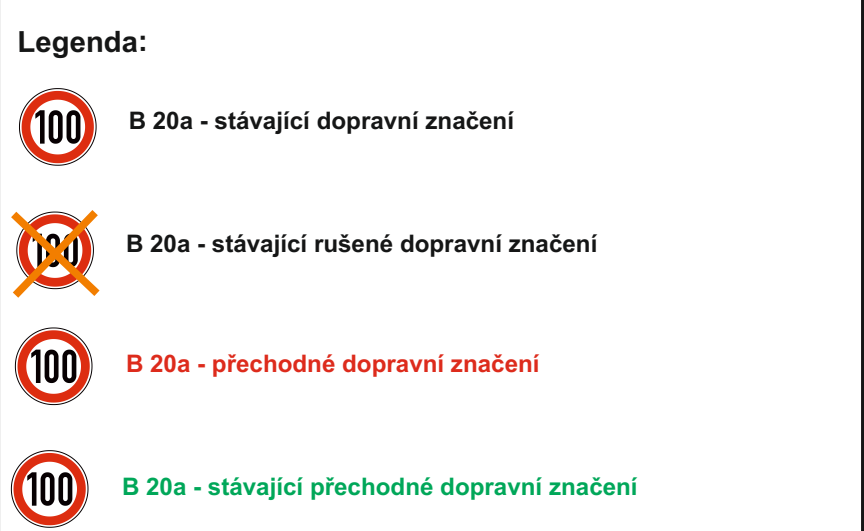


Zhotovitel projektové dokumentace


Quo

QUO s.r.o.
Křižíkova 213
256 01 Benešov

Akce: III/11513 Jíloviště most ev.č. 11513-1 přes D4 v obci Jíloviště	Objednatel:	M-SILNICE as
	Vypracoval:	Pavel Neckář
	Zodp projektant:	Pavel Neckář
	Datum:	04/2026



Etapa 3: Příloha č: 2 - 76 - 88 km
vedení dopravy 0/1+1

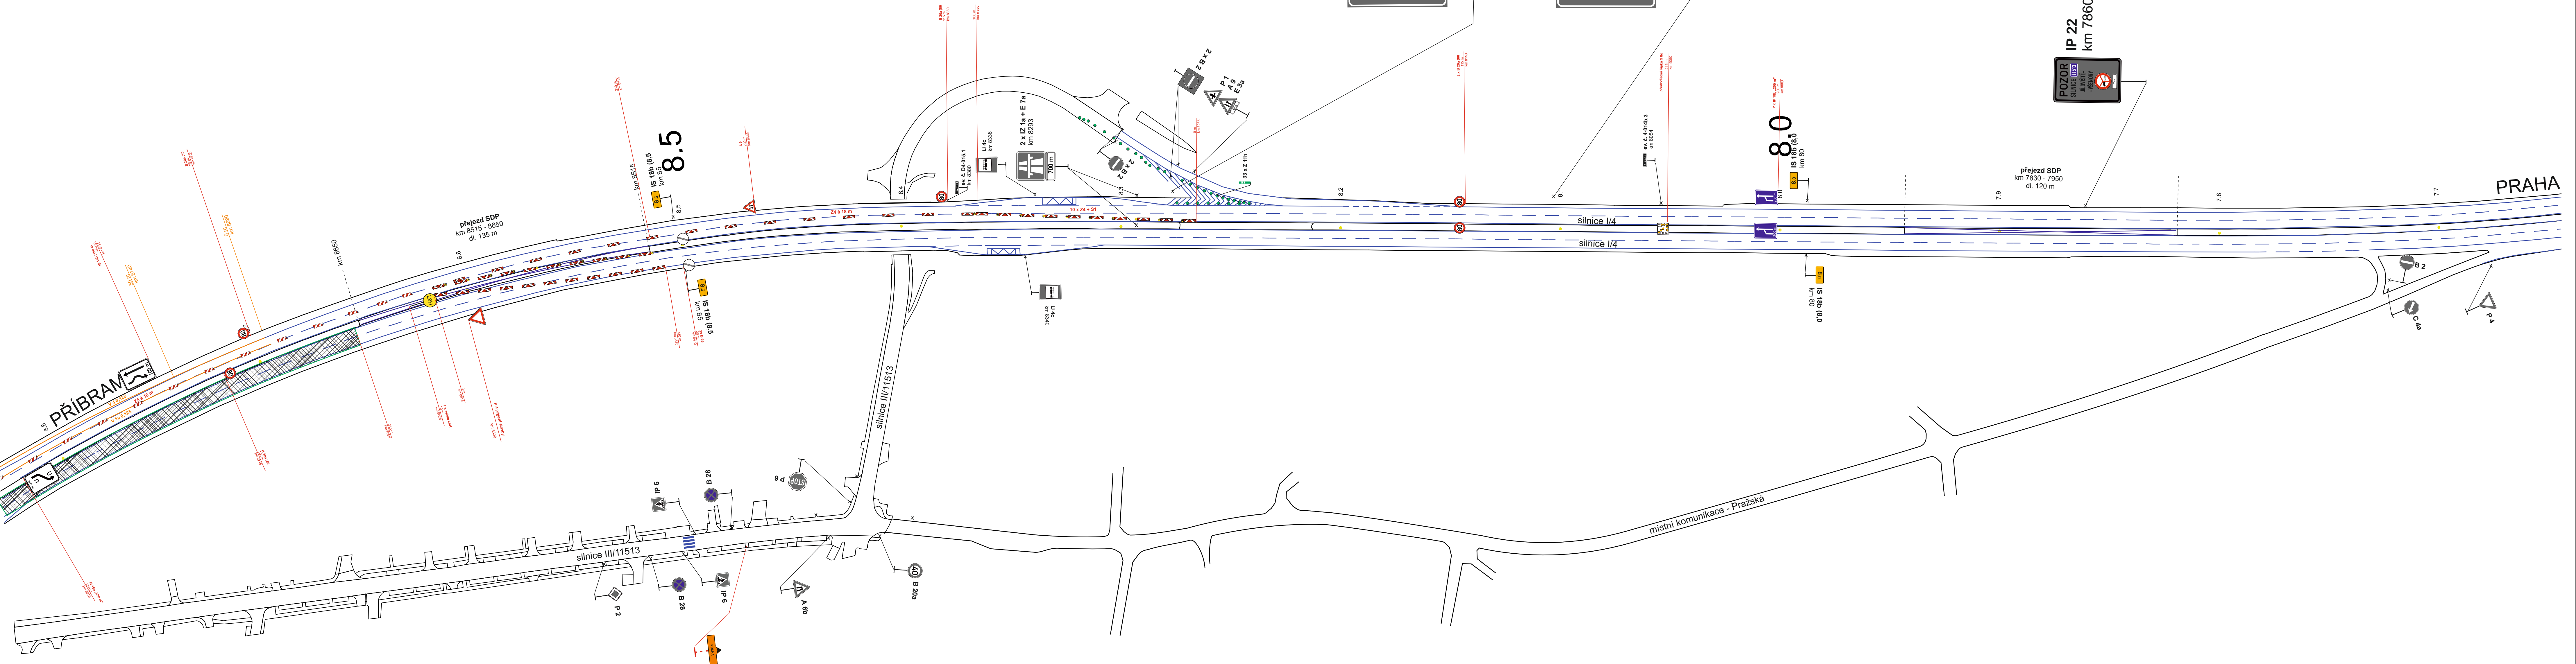

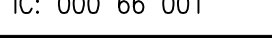Objednatel stavby: 	Krajská správa a údržba silnic Středočeského kraje p.o. Zborovská 11, 150 21 Praha 5 IČ: 000 66 001										
Zhotovitel projektové dokumentace  Akce: III/11513 Jílověš most ev.č. 11513-1 přes D4 v obci Jílověš QUO s.r.o. Křižíkova 2158 256 01 Benešov											
Etapa 3: Příloha č. 2 - 76 - 88 km	<table border="1" style="width: 100%; border-collapse: collapse;"> <tr> <td style="width: 33%;">Objednatel:</td> <td>M-SILNICE as</td> </tr> <tr> <td>Vypracoval:</td> <td>Pavel Neckář</td> </tr> <tr> <td>Zodp. projektant:</td> <td>Pavel Neckář</td> </tr> <tr> <td>Datum:</td> <td>04/2024</td> </tr> <tr> <td>Stupeň:</td> <td>RDS</td> </tr> </table>	Objednatel:	M-SILNICE as	Vypracoval:	Pavel Neckář	Zodp. projektant:	Pavel Neckář	Datum:	04/2024	Stupeň:	RDS
Objednatel:	M-SILNICE as										
Vypracoval:	Pavel Neckář										
Zodp. projektant:	Pavel Neckář										
Datum:	04/2024										
Stupeň:	RDS										

Akce: III/11513 Jíloviště
most ev.č. 11513-1 přes D4
v obci Jíloviště

Etapa 3: Příloha č. 3 - MUK 9 Jíloviště
vedení dopravy 0/1+1

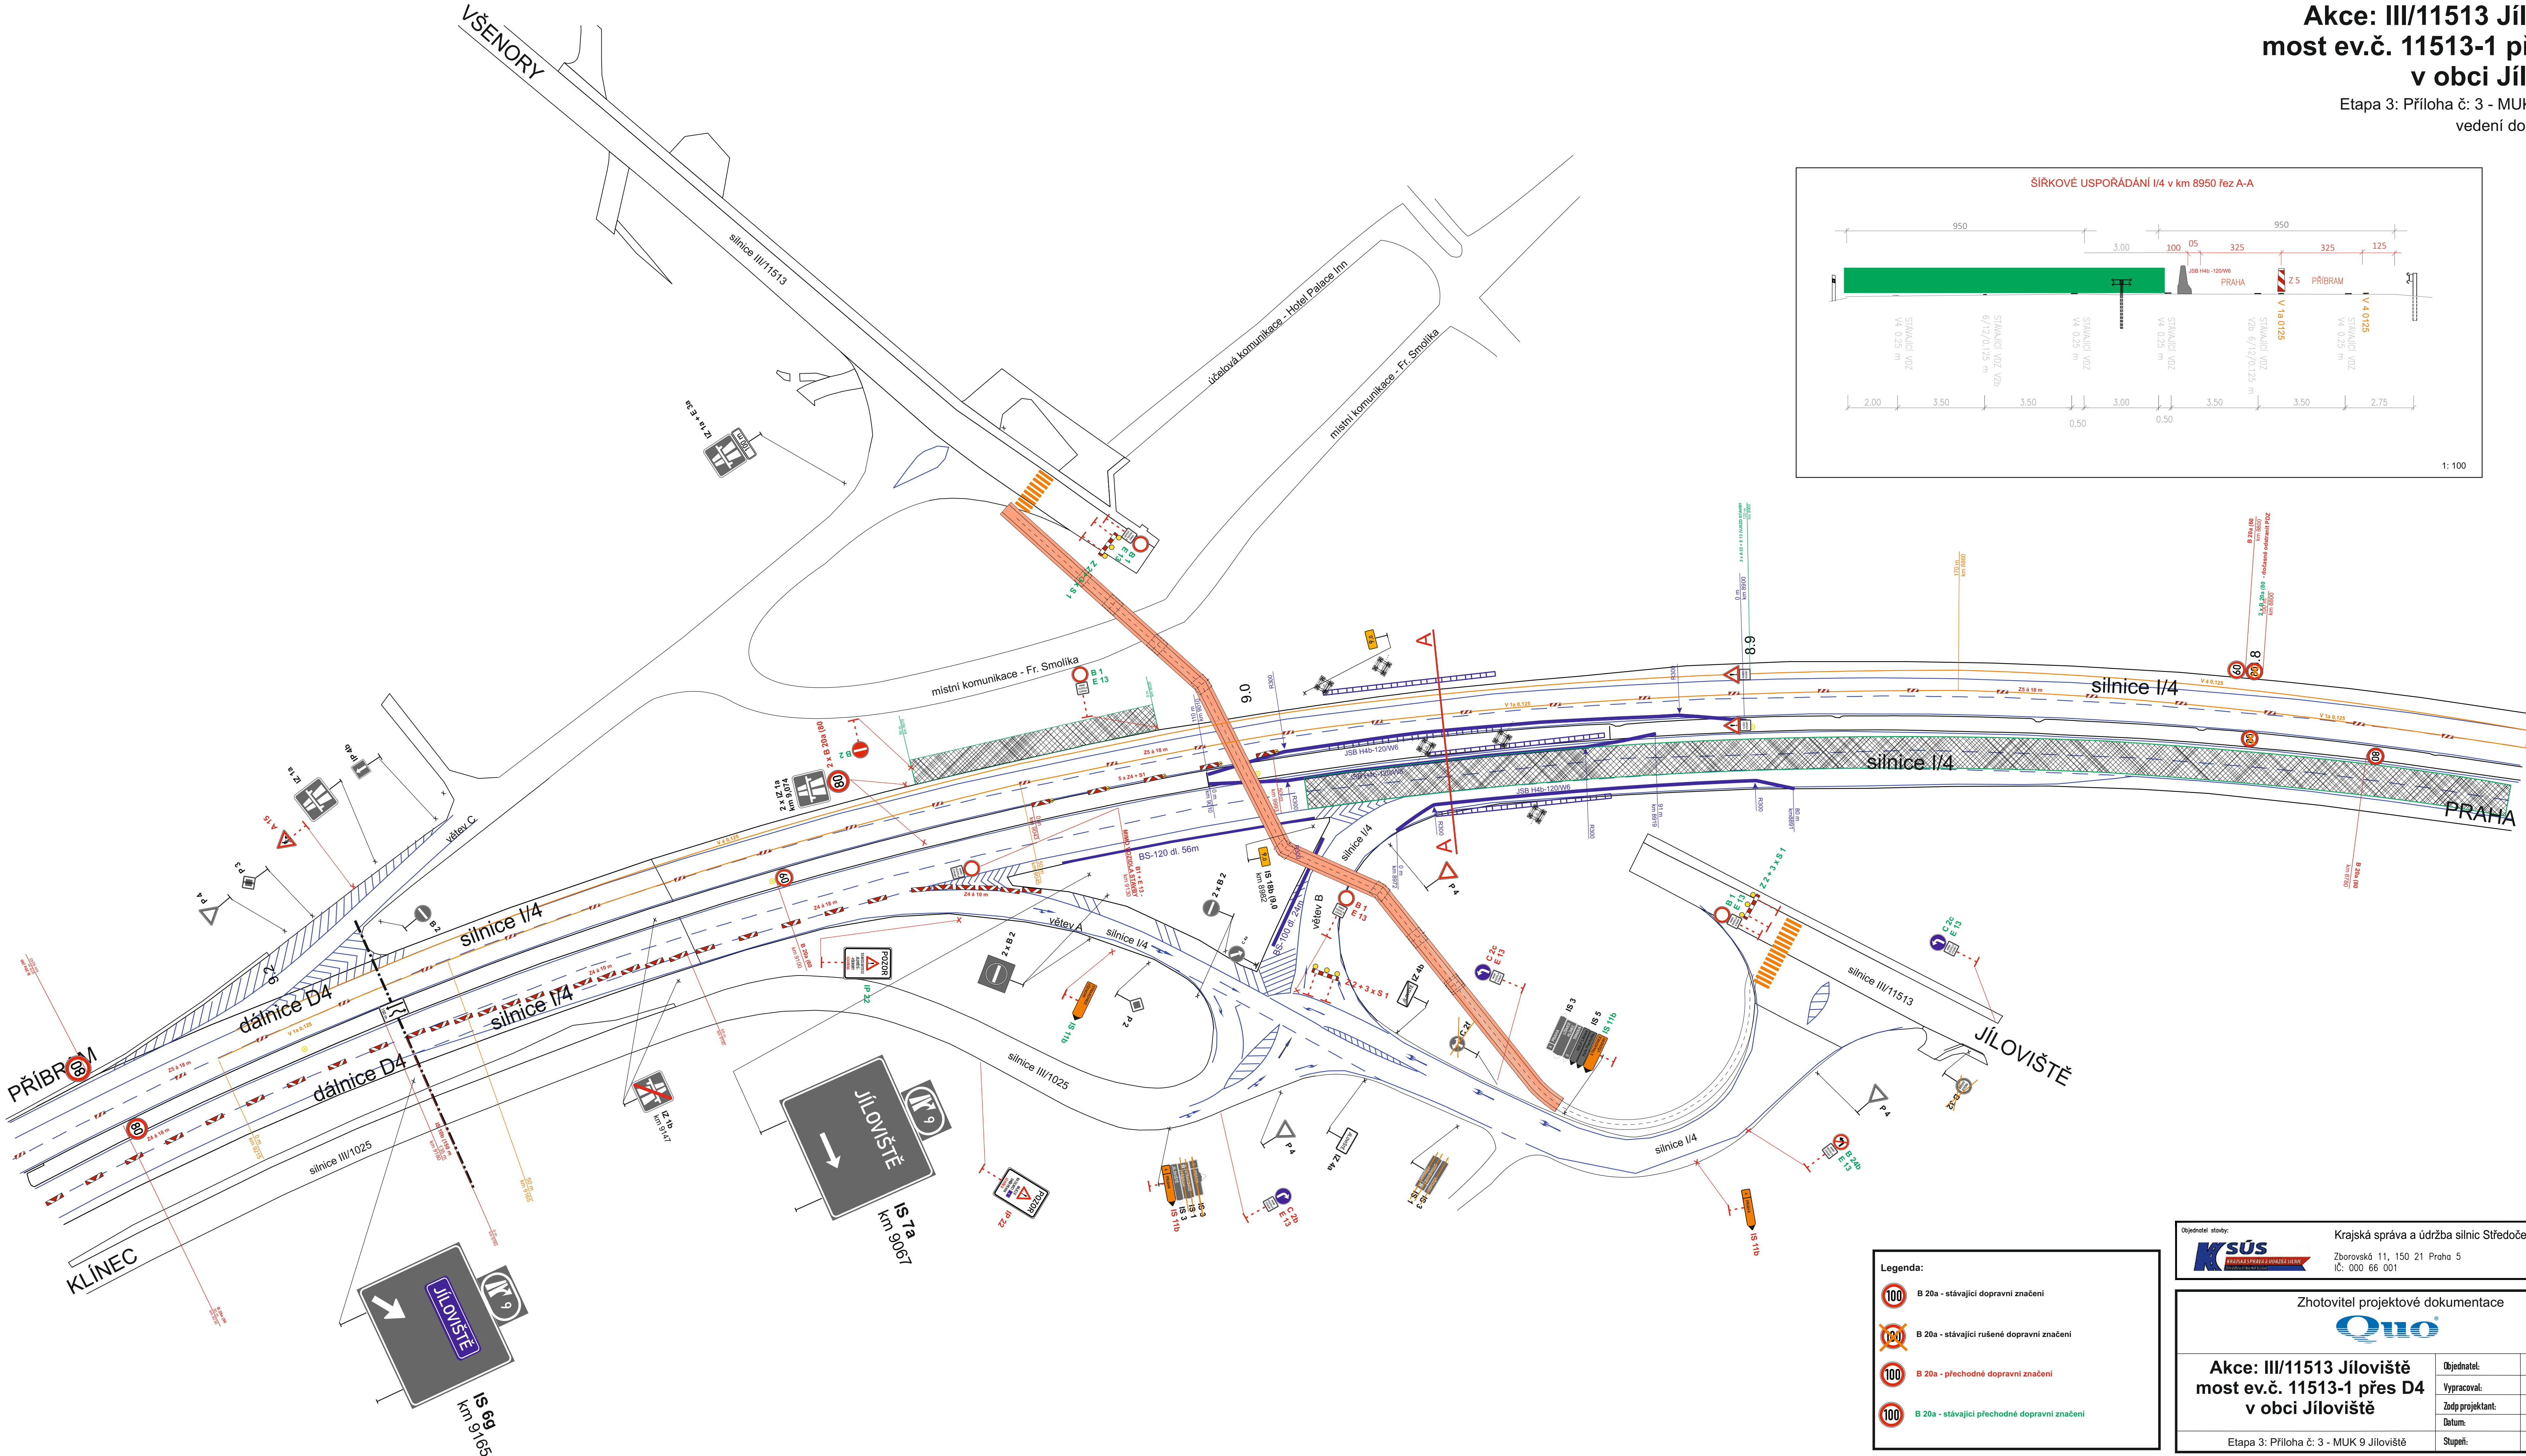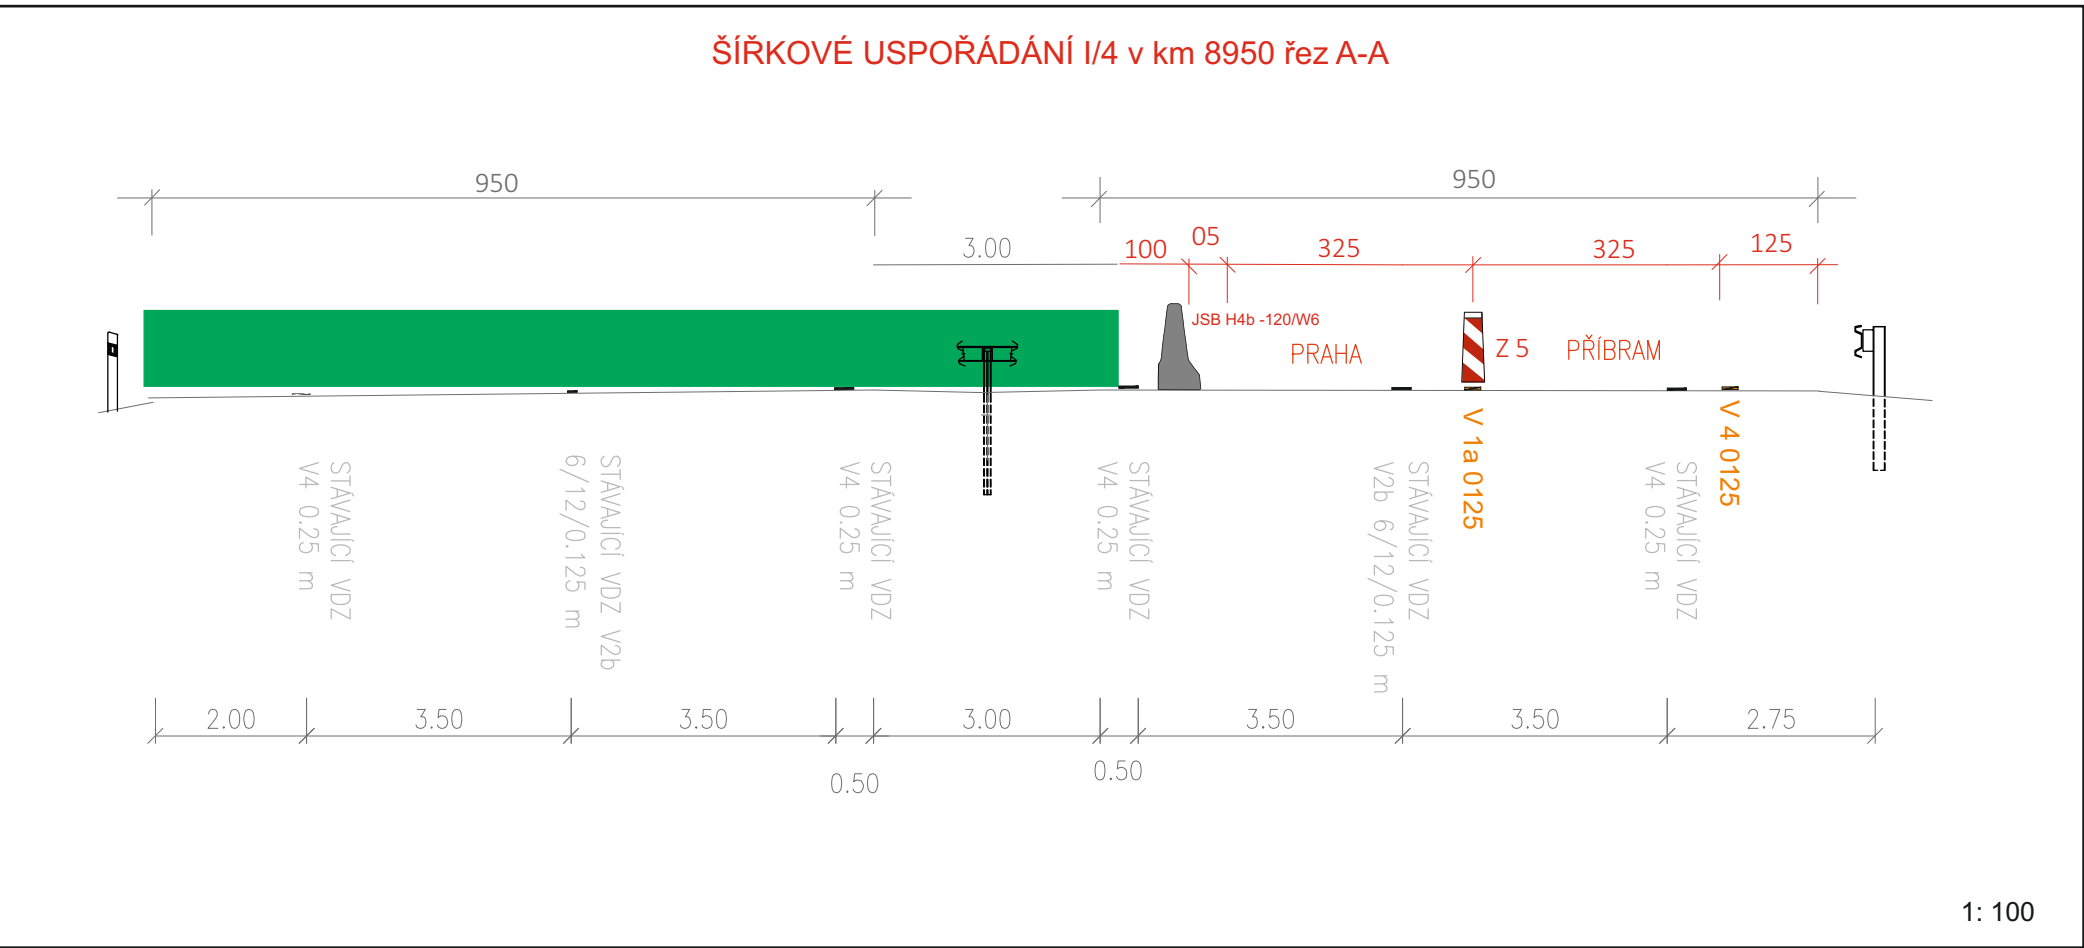

Legenda:

	B 20a - stávající dopravní značení
	B 20a - stávající rušené dopravní značení
	B 20a - přechodné dopravní značení
	B 20a - stávající přechodné dopravní značení

Objednatel stavby:



KSÚS
KRAJSKÁ SPRÁVA A ÚDRŽBA SILNIC
STŘEDOČESKÉHO KRAJE P.O.

Krajská správa a údržba silnic Středočeského kraje p.o.

Zborovská 11, 150 21 Praha 5

IČ: 000 66 001

Zhotovitel projektové dokumentace



Quo

QUO s.r.o.

Křížkova 2158


256 01 Benešov

Akce: III/11513 Jíloviště most ev.č. 11513-1 přes D4 v obci Jíloviště	Objednatel:	M-SILNICE as
	Vypracoval:	Pavel Neckář
	Zodp. projektant:	Pavel Neckář
	Datum:	04/2026

Etapa 3: Příloha č. 3 - MUK 9 Jíloviště

Stupeň:	RDS
---------	-----

Etapa 3: Příloha č: 4 - 92 - 101 km
vedení dopravy 0/1+1

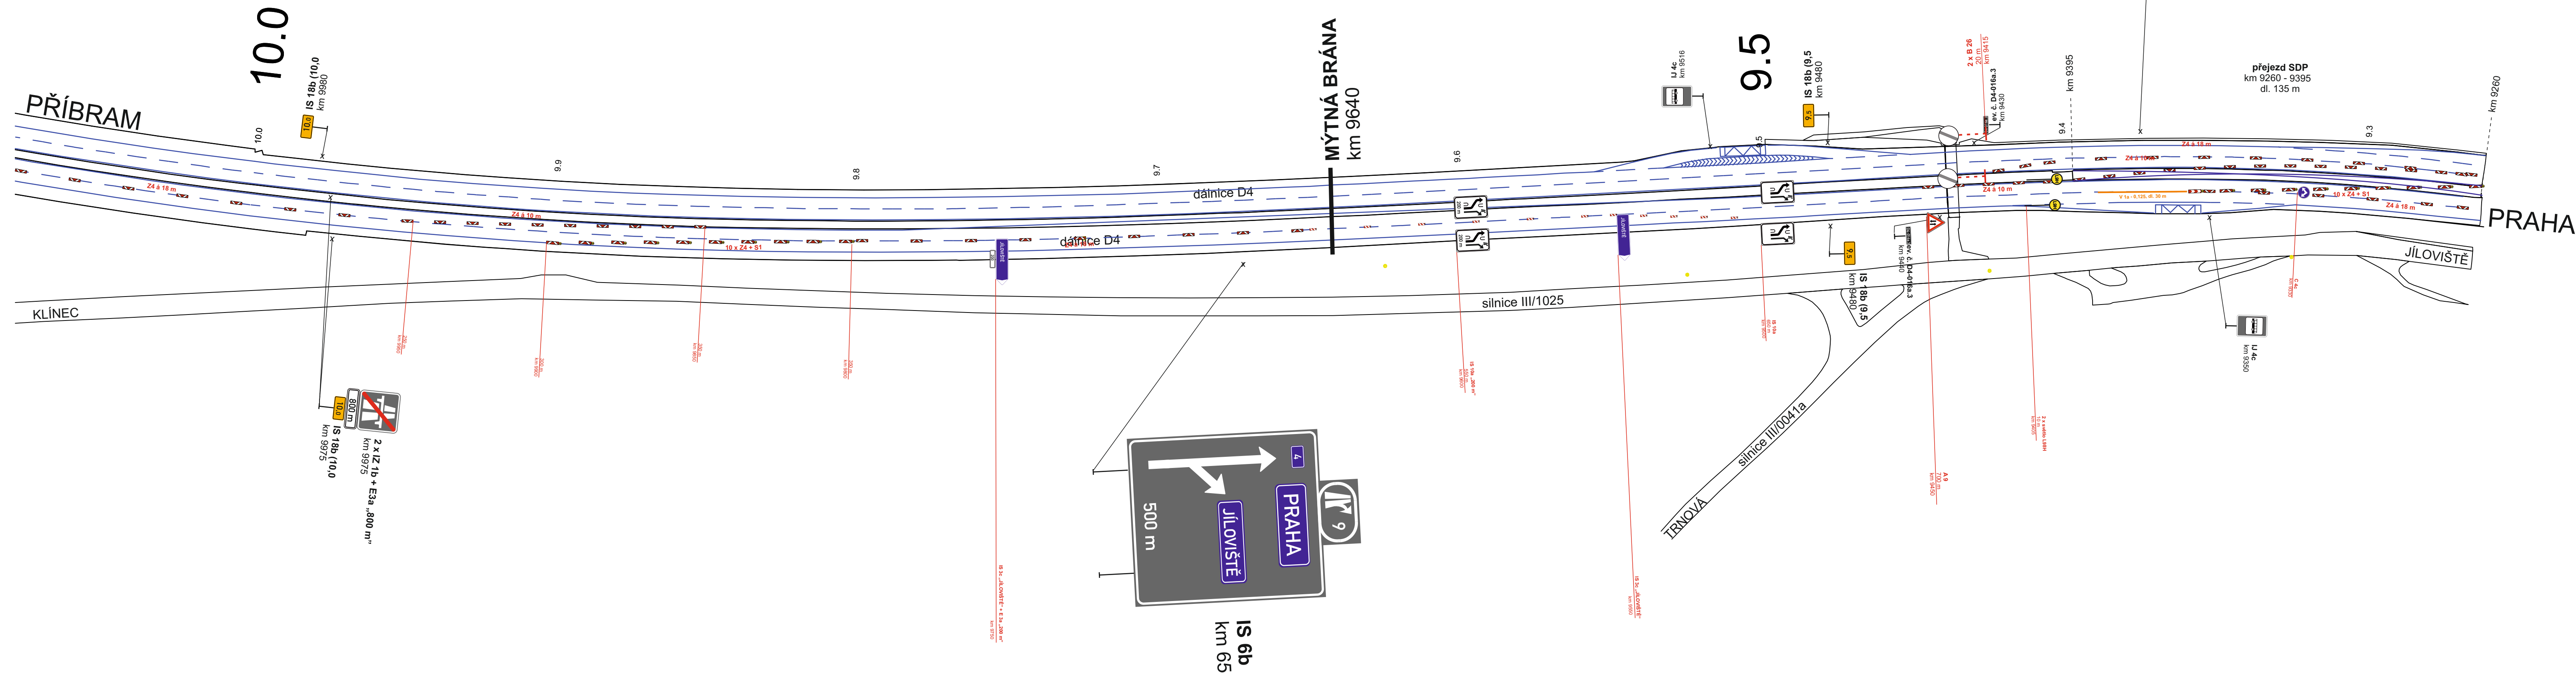


Legenda:


	B 20a - stávající dopravní značení
	B 20a - stávající rušené dopravní značení
	B 20a - přechodné dopravní značení
	B 20a - stávající přechodné dopravní značení

Objednatel stavby:	Krajská správa a údržba silnic Středočeského kraje p.o.
	Zborovská 11, 150 21 Praha 5 IČ: 000 66 001

Etapa 3: Příloha č: 5 - 101 - 113 km
vedení dopravy 0/1+1

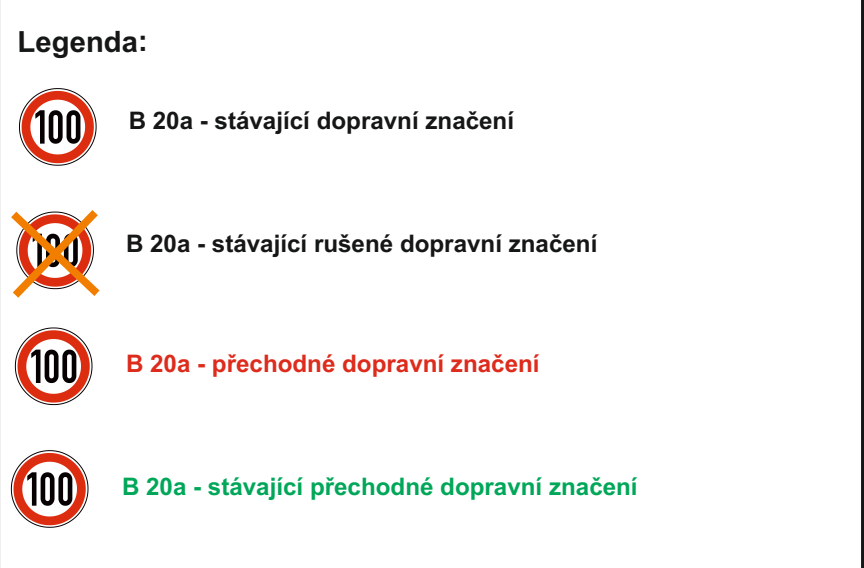



Objednatel: státní: 	Krajská správa a údržba silnic Středočeského kraje p.o. Zborovské 11, 150 21 Praha 5 IČ: 000 66 001
--	---

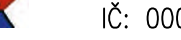Zhotovitel projektové dokumentace 	QUO s.r.o. Křižíkova 2158 256 01 Benešov
--	--

Akce: III/11513 Jíloviště most ev.č. 11513-1 přes D4 v obci Jíloviště	M-SILNICE as Vypracoval: Pavel Neckář Zjed.pojednat.: Pavel Neckář Datum: 04/2026
Etapa 3: Příloha č: 5 - 101 - 113 km	Stupeň: RDS

Akce: III/11513 Jíloviště
most ev.č. 11513-1 přes D4
v obci Jíloviště

Etapa 3: Příloha č: 6 - 113 - 124 km
vedení dopravy 0/1+1

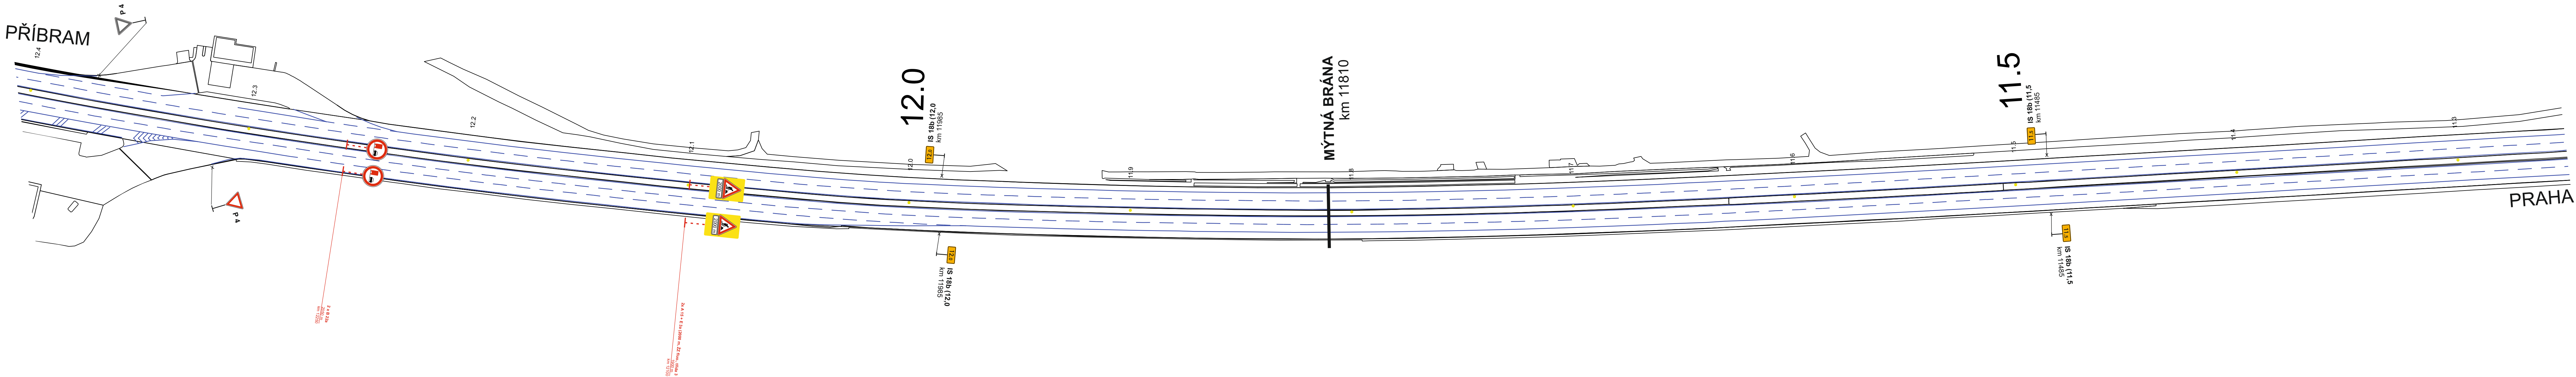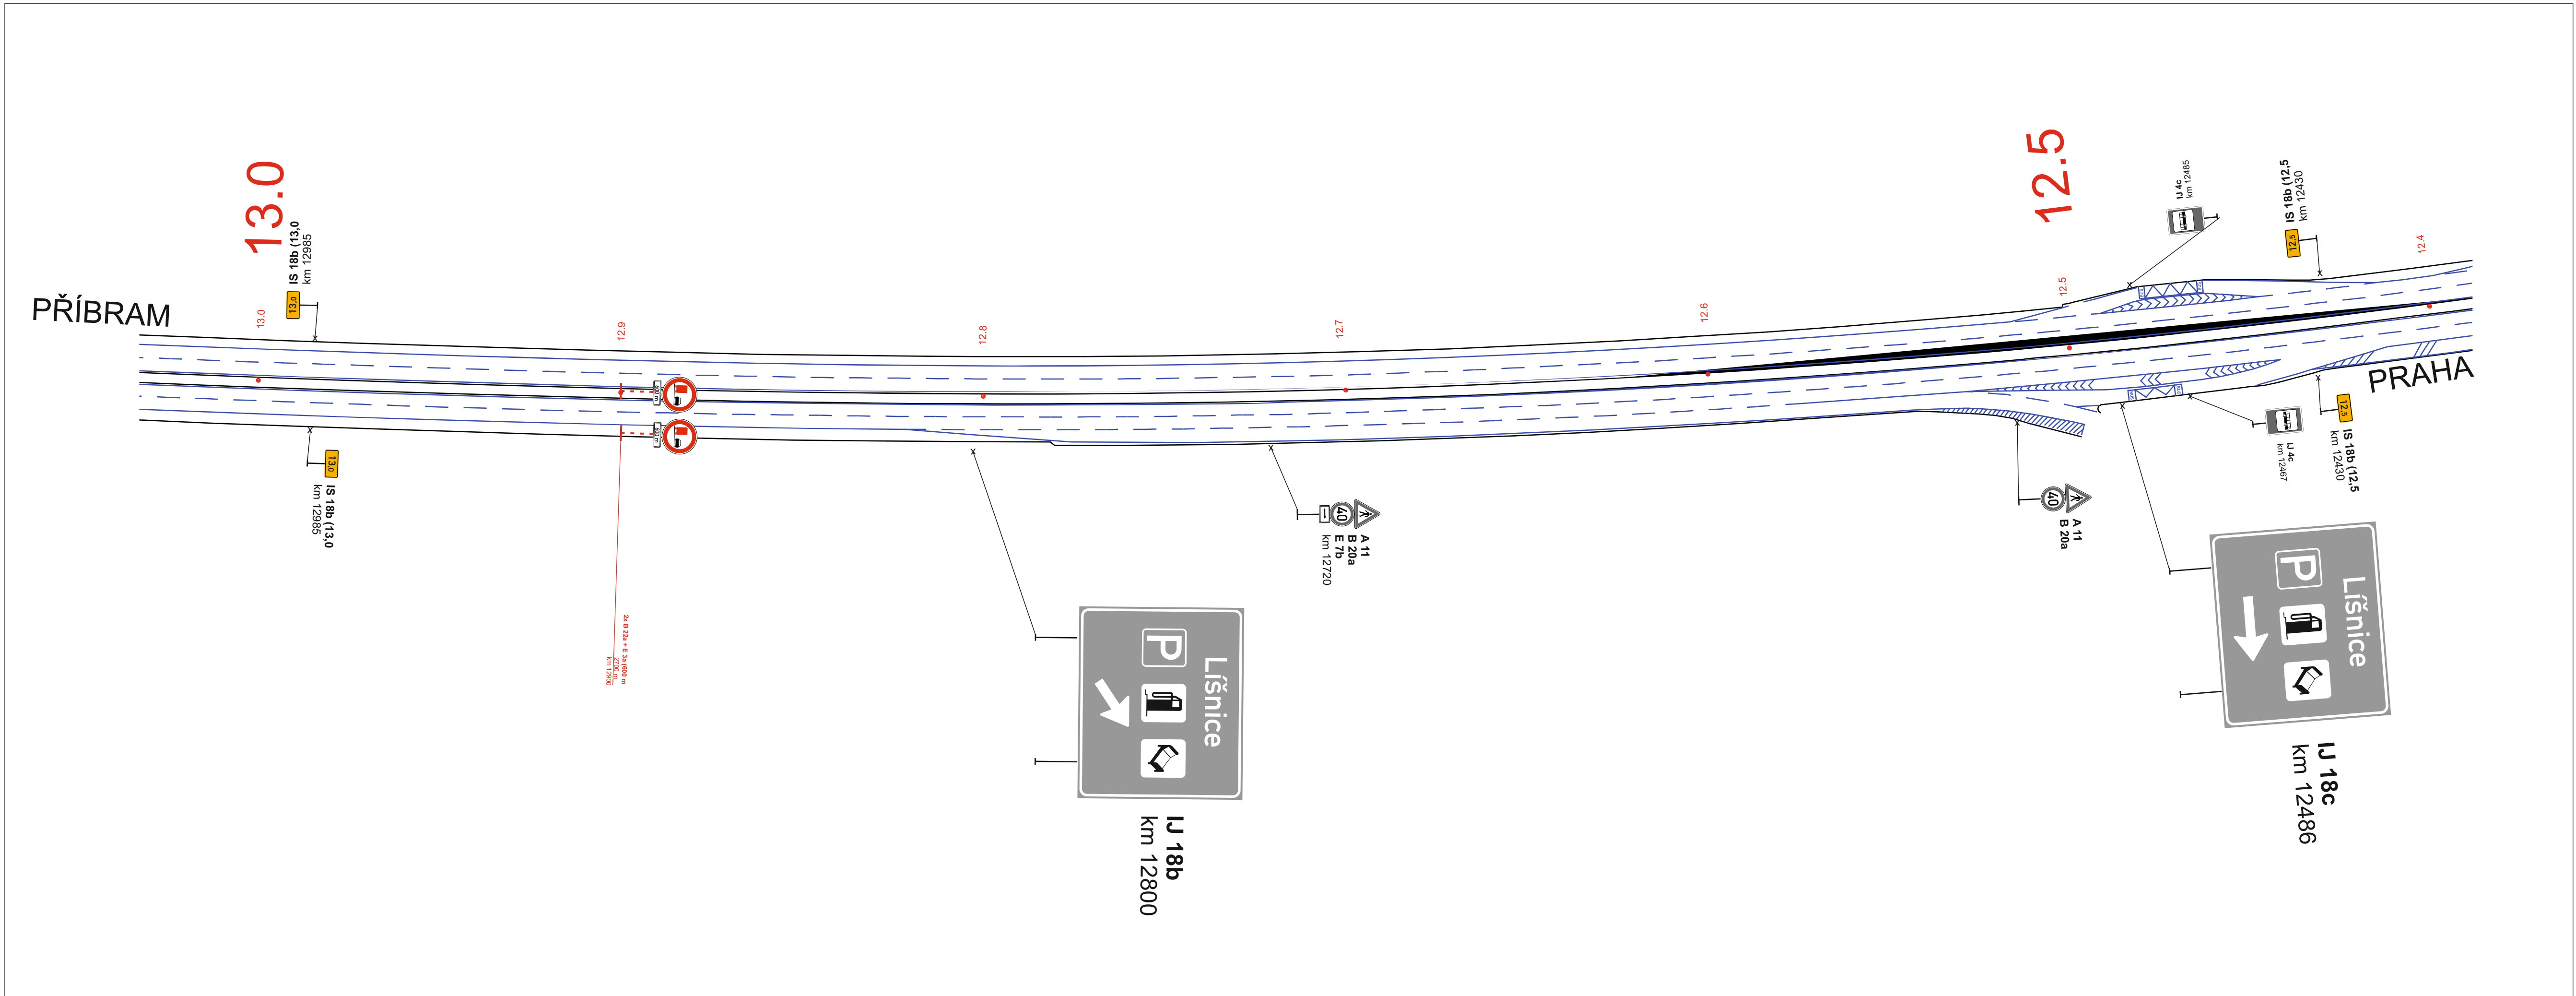

Legenda:

-  B 20a - stávající dopravní značení
-  B 20a - stávající rušené dopravní značení
-  B 20a - přechodné dopravní značení
-  B 20a - stávající přechodné dopravní značení

Objednatel: KSÚS Krajská správa a údržba silnic Středočeského kraje p.o. Zborovská 11, 150 21 Praha 5 IČ: 000 66 001	
Zhotovitel projektové dokumentace QUO QUO s.r.o. Křížkova 2158 256 01 Benešov	
Akce: III/11513 Jíloviště most ev.č. 11513-1 přes D4 v obci Jíloviště	Objednatel: M-SILNICE as
	Vypracoval: Pavel Neckář
	Zodp projektant: Pavel Neckář
	Datum: 04/2024
Etapa 3: Příloha č: 6 - 113 - 124 km	Stupeň: RDS