




Etapa 4: Příloha č: 1 - 53 - 76 km
vedení dopravy 1+1/0

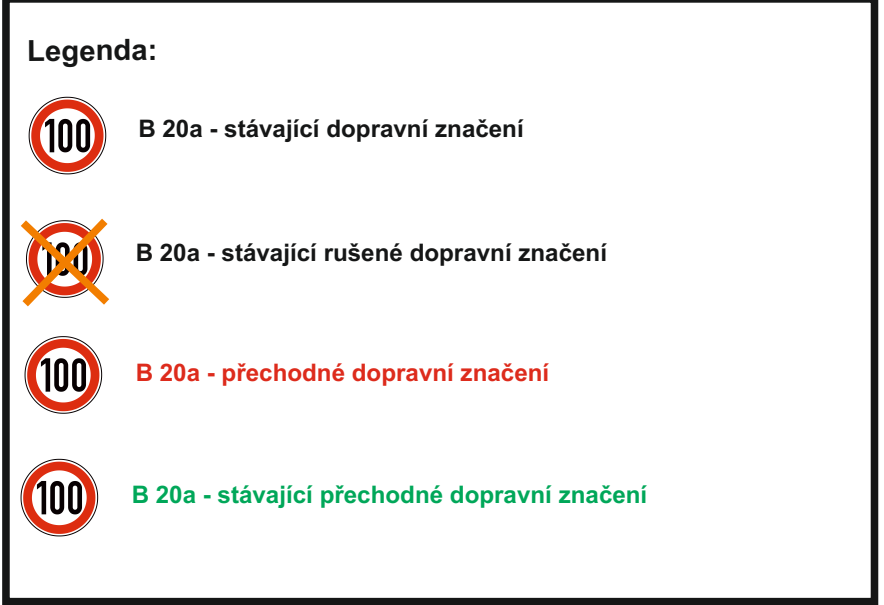

Objednatel: státní: 	Krajská správa a údržba silnic Středočeského kraje p. o. Zborovská 11, 150 21 Praha 5 IČ: 000 66 001
--	--

Akce: III/11513 Jíloviště
most ev.č. 11513-1 přes D4
v obci Jíloviště

Etapa 4: Příloha č: 2 - 76 - 88 km
vedení dopravy 1+1/0

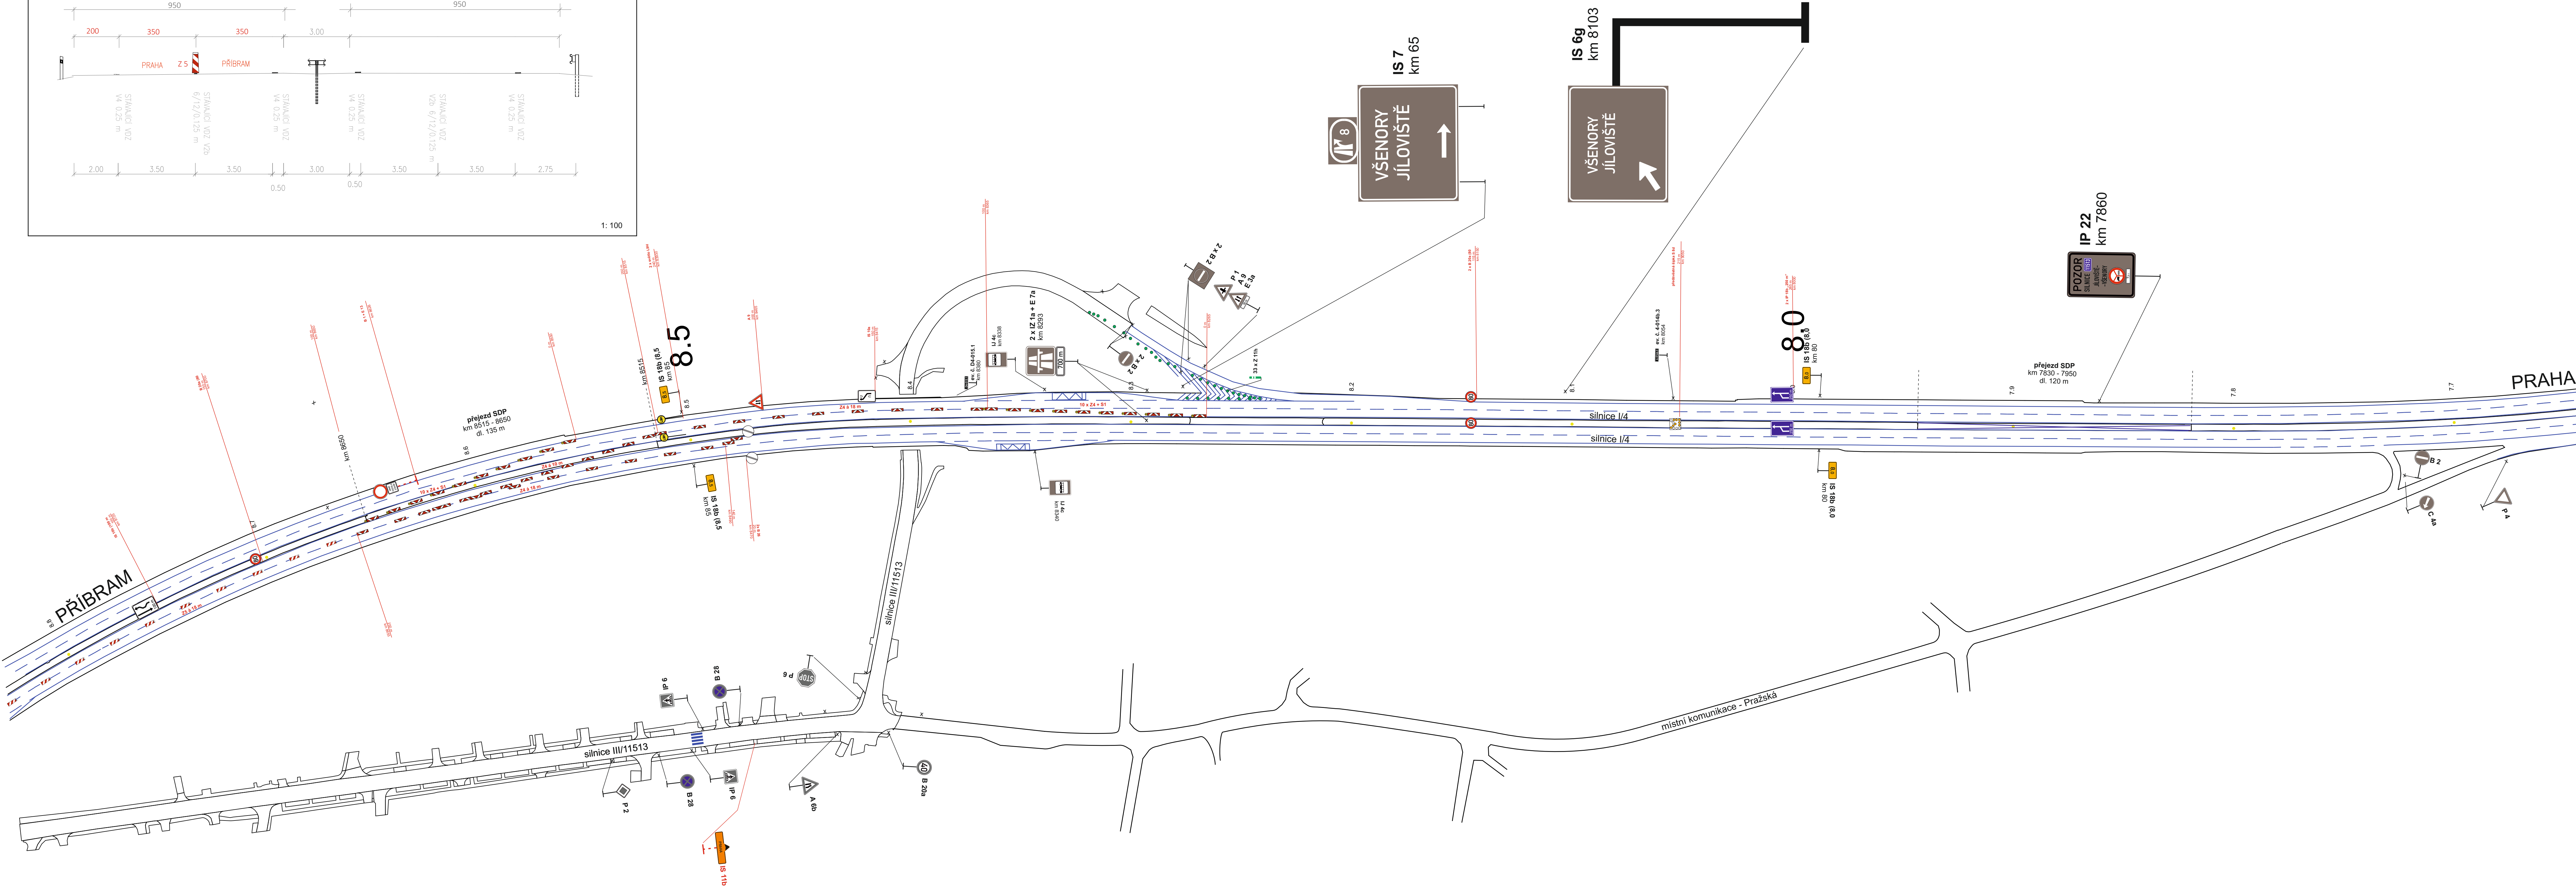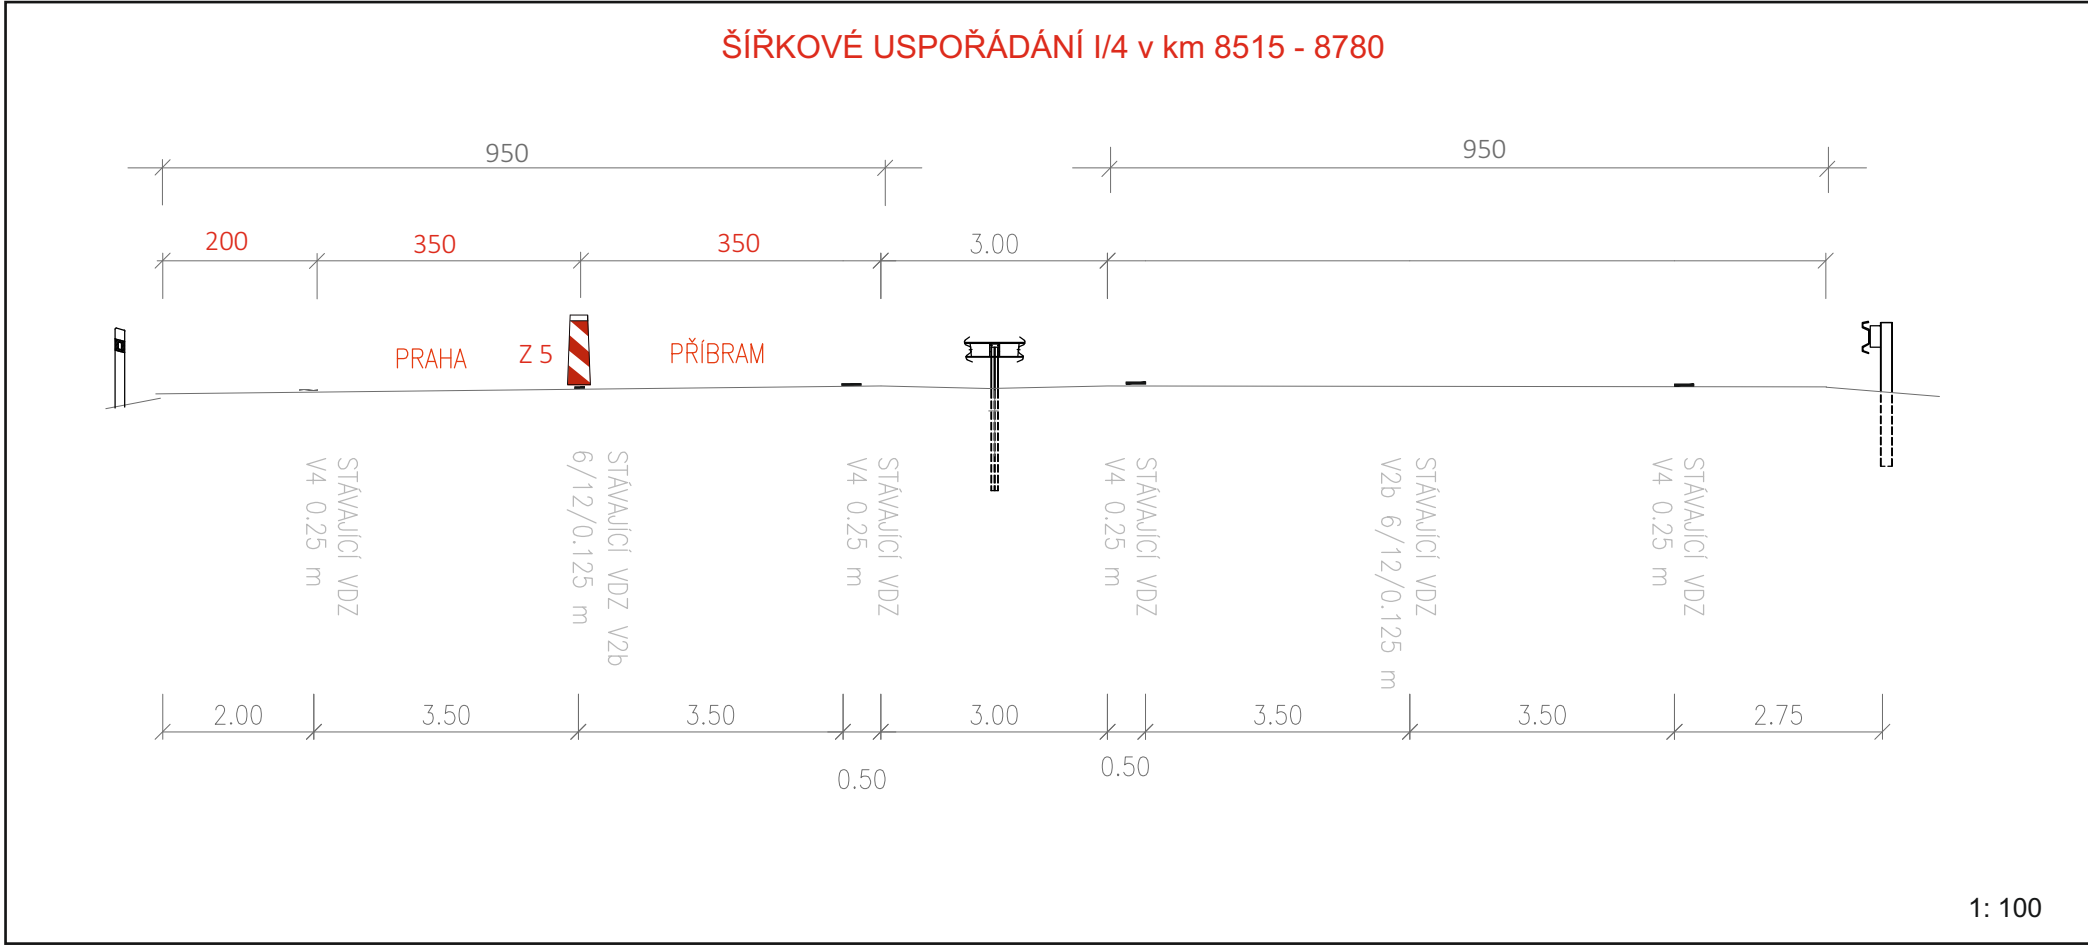

Legenda:	
	B 20a - stávající dopravní značení
	B 20a - stávající rušené dopravní značení
	B 20a - přechodné dopravní značení
	B 20a - stávající přechodné dopravní značení

Objednatel stavby:



Krajská správa a údržba silnic Středočeského kraje p.o.

Zborovská 11, 150 21 Praha 5

IČ: 000 66 001

Zhotovitel projektové dokumentace



QUO s.r.o.

Křížkova 2158

256 01 Benešov

Akce: III/11513 Jíloviště
most ev.č. 11513-1 přes D4
v obci Jíloviště

Objednatel:

M-SILNICE as

Vypracoval:

Pavel Neckář

Zodp projektant:

Pavel Neckář

Datum:



04/2026

Etapa 4: Příloha č: 2 - 76 - 88 km

Stupeň:

RDS

Etapa 4: Příloha č: 3 - MUK 9 Jíloviště
vedení dopravy 1+1/0

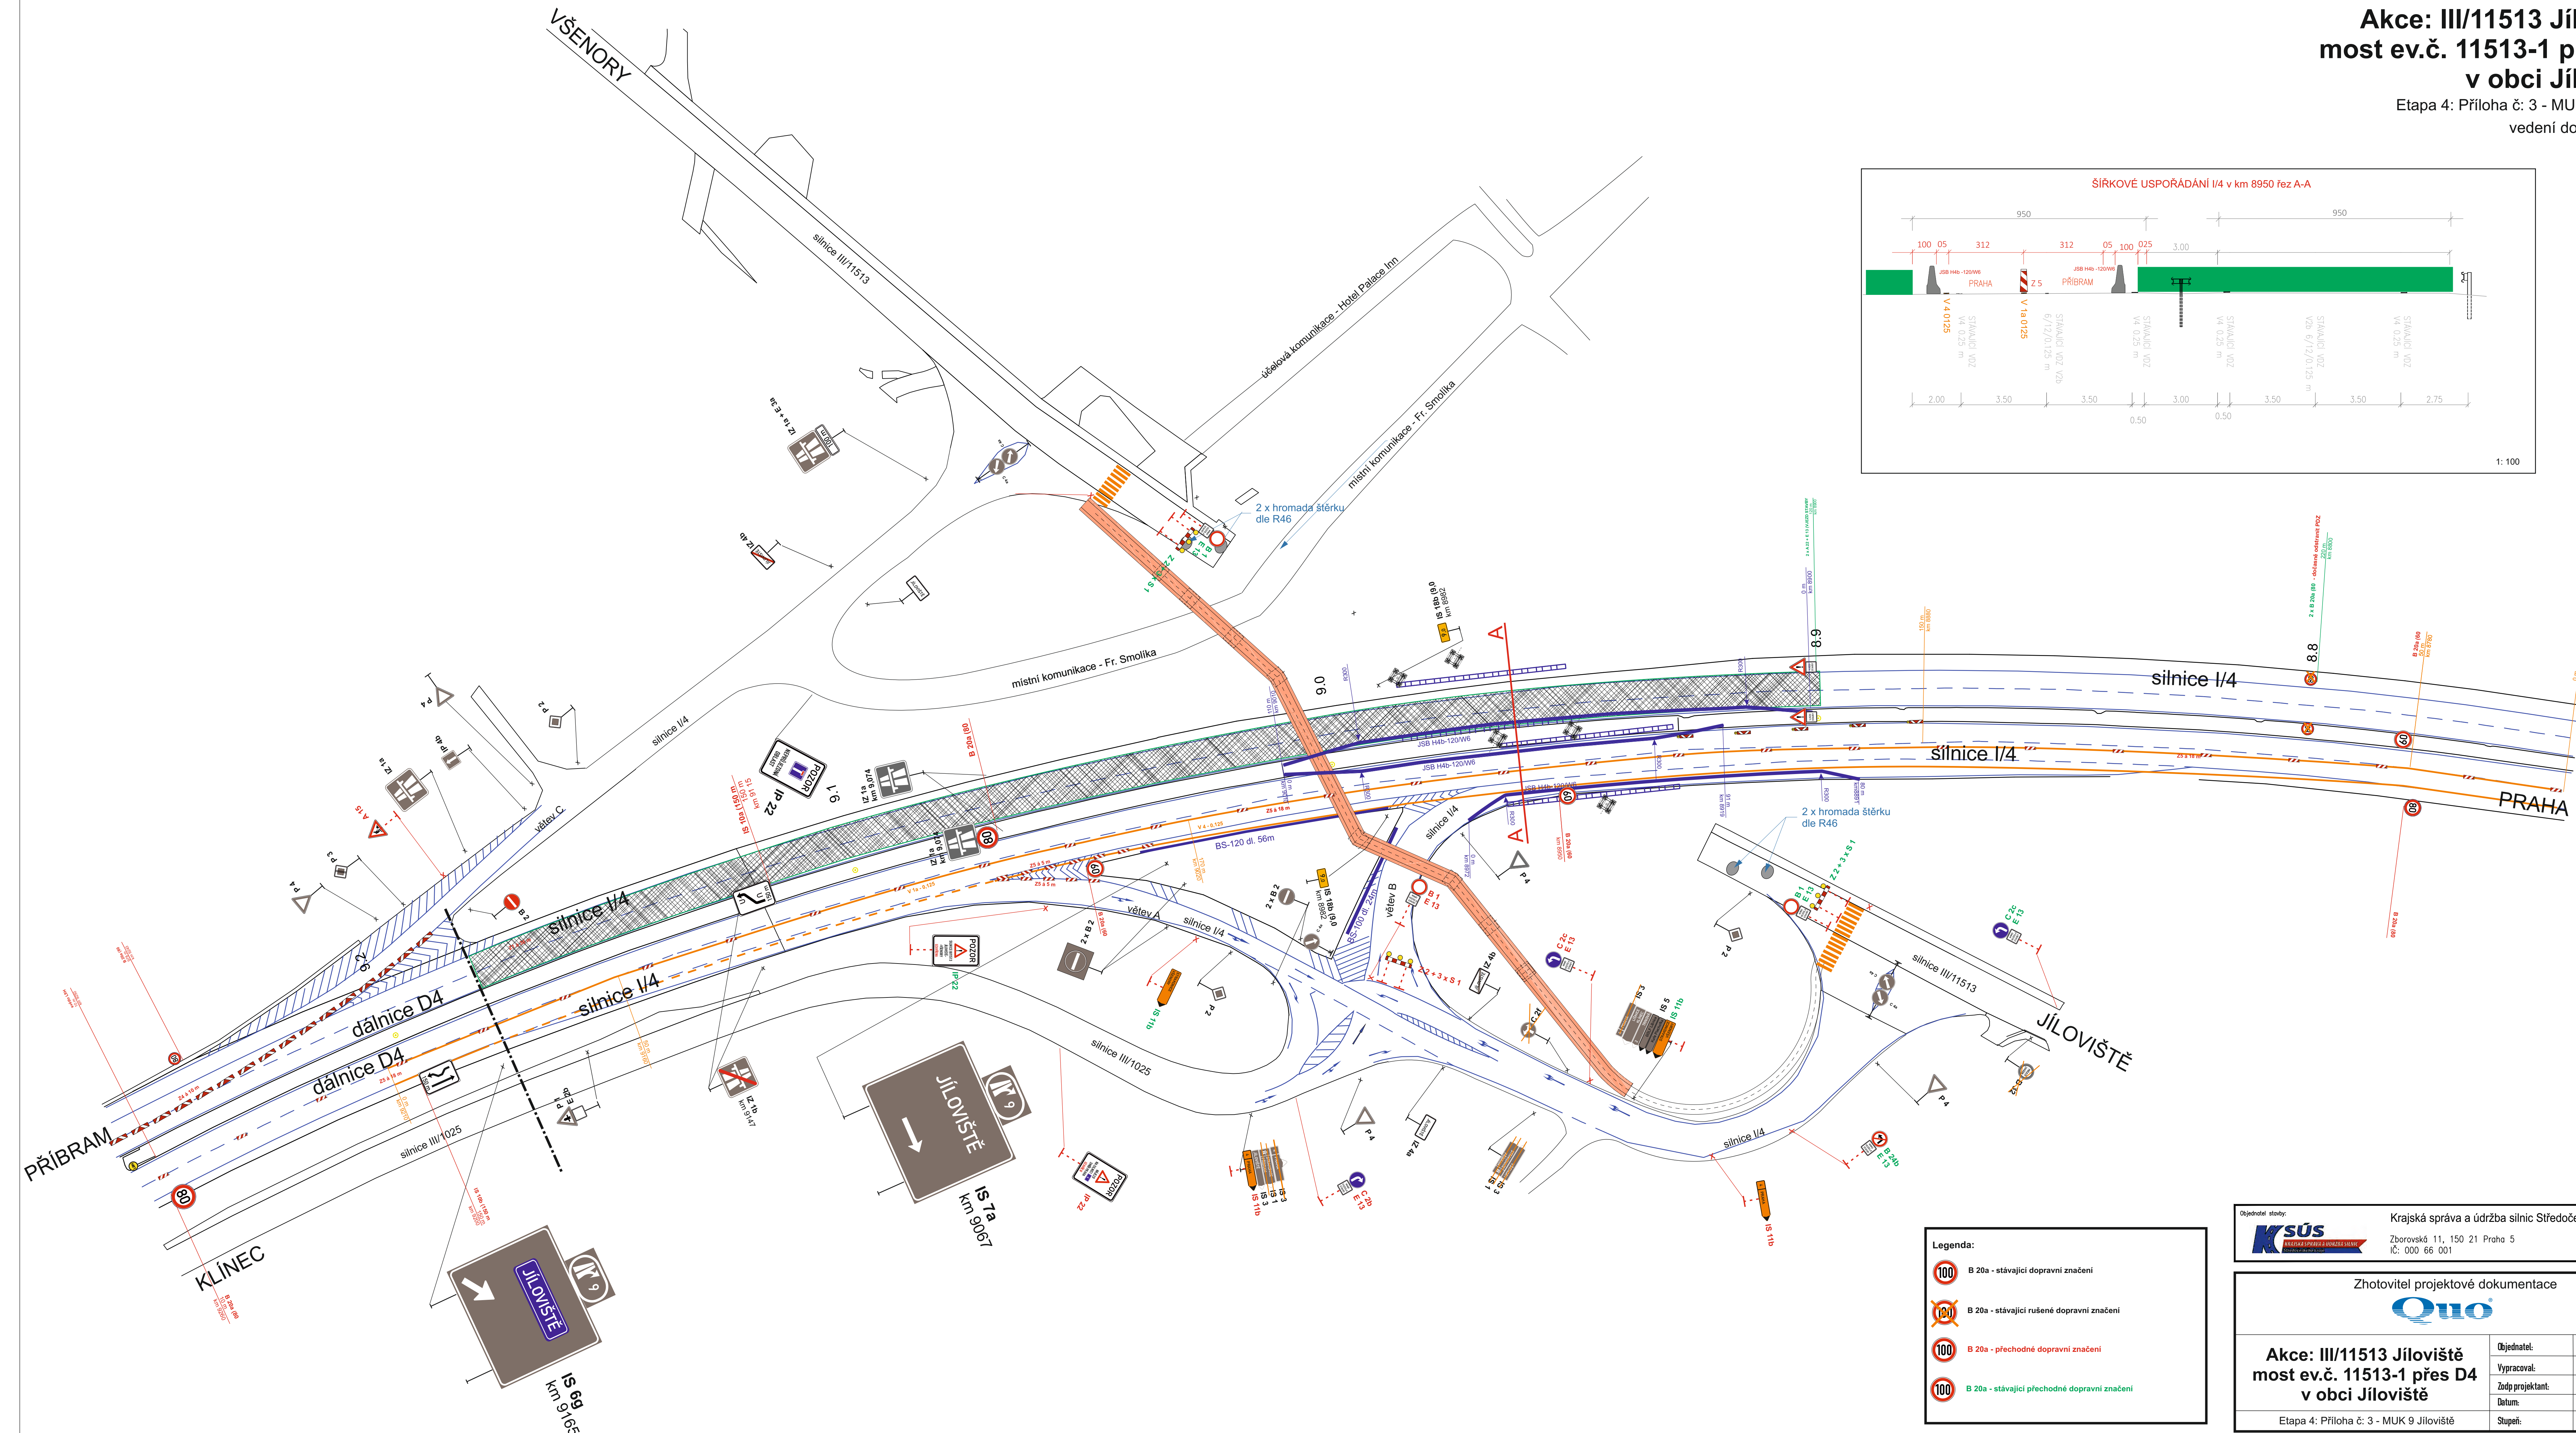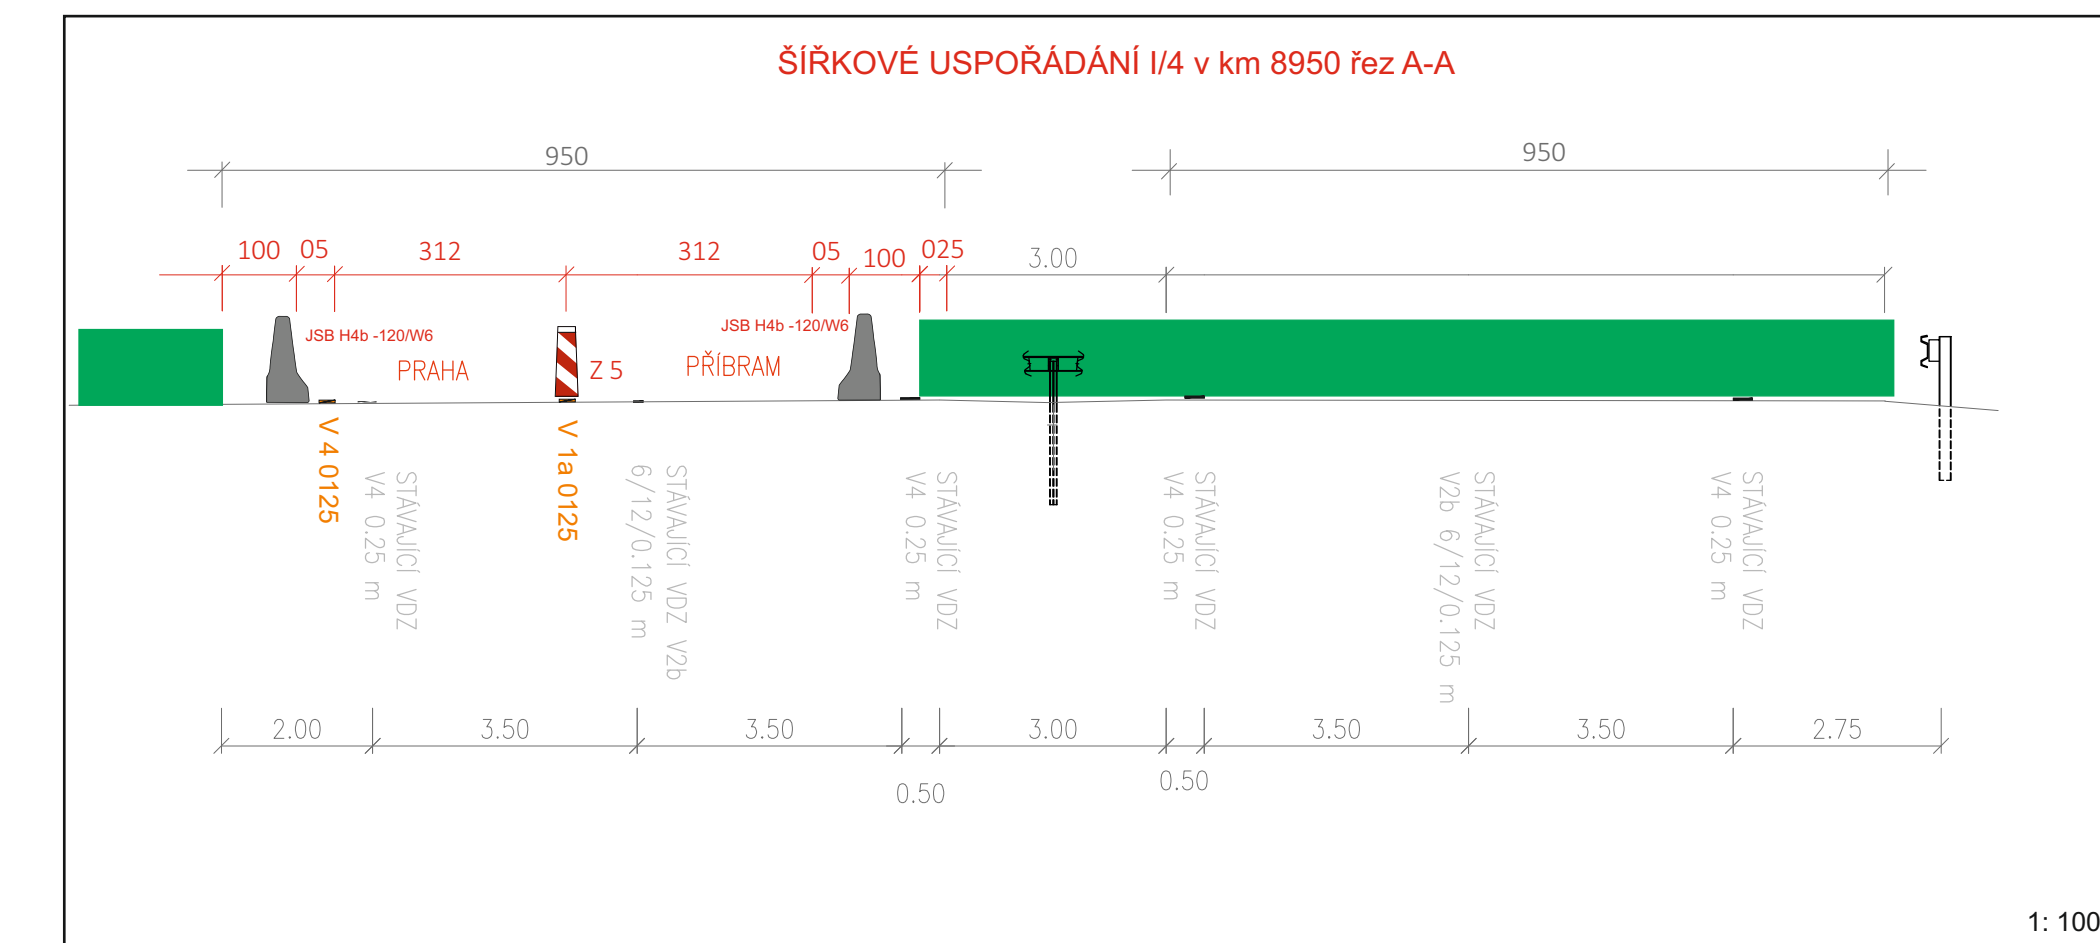

Objednatel: stavby: Krajská správa a údržba silnic Středočeského kraje p.o. Zborovská 11, 150 21 Praha 5 IČ: 000 66 001



KSÚS
KRAJSKÁ SPRÁVA A ÚDRŽBA SILNIC
STŘEDOČESKÉHO KRAJE

QUO s.r.o.
Křižíkova 2156
256 01 Benešov

Zhotovitel projektové dokumentace





**Akce: III/11513 Jílověštké
most ev.č. 11513-1 přes D4
v obci Jílověštkě**

Objednatel:	M-SILNICE as
Vypracoval:	Pavel Neckář
Zodp projektant:	Pavel Neckář
Datum:	4/2026
Stupně:	RDS

Etapa 4: Příloha č. 3 - MUK 9 Jílověštké

Akce: III/11513 Jíloviště
most ev.č. 11513-1 přes D4
v obci Jíloviště

Etapa 4: Příloha č: 4 - 92 - 101 km
vedení dopravy 1+1/0

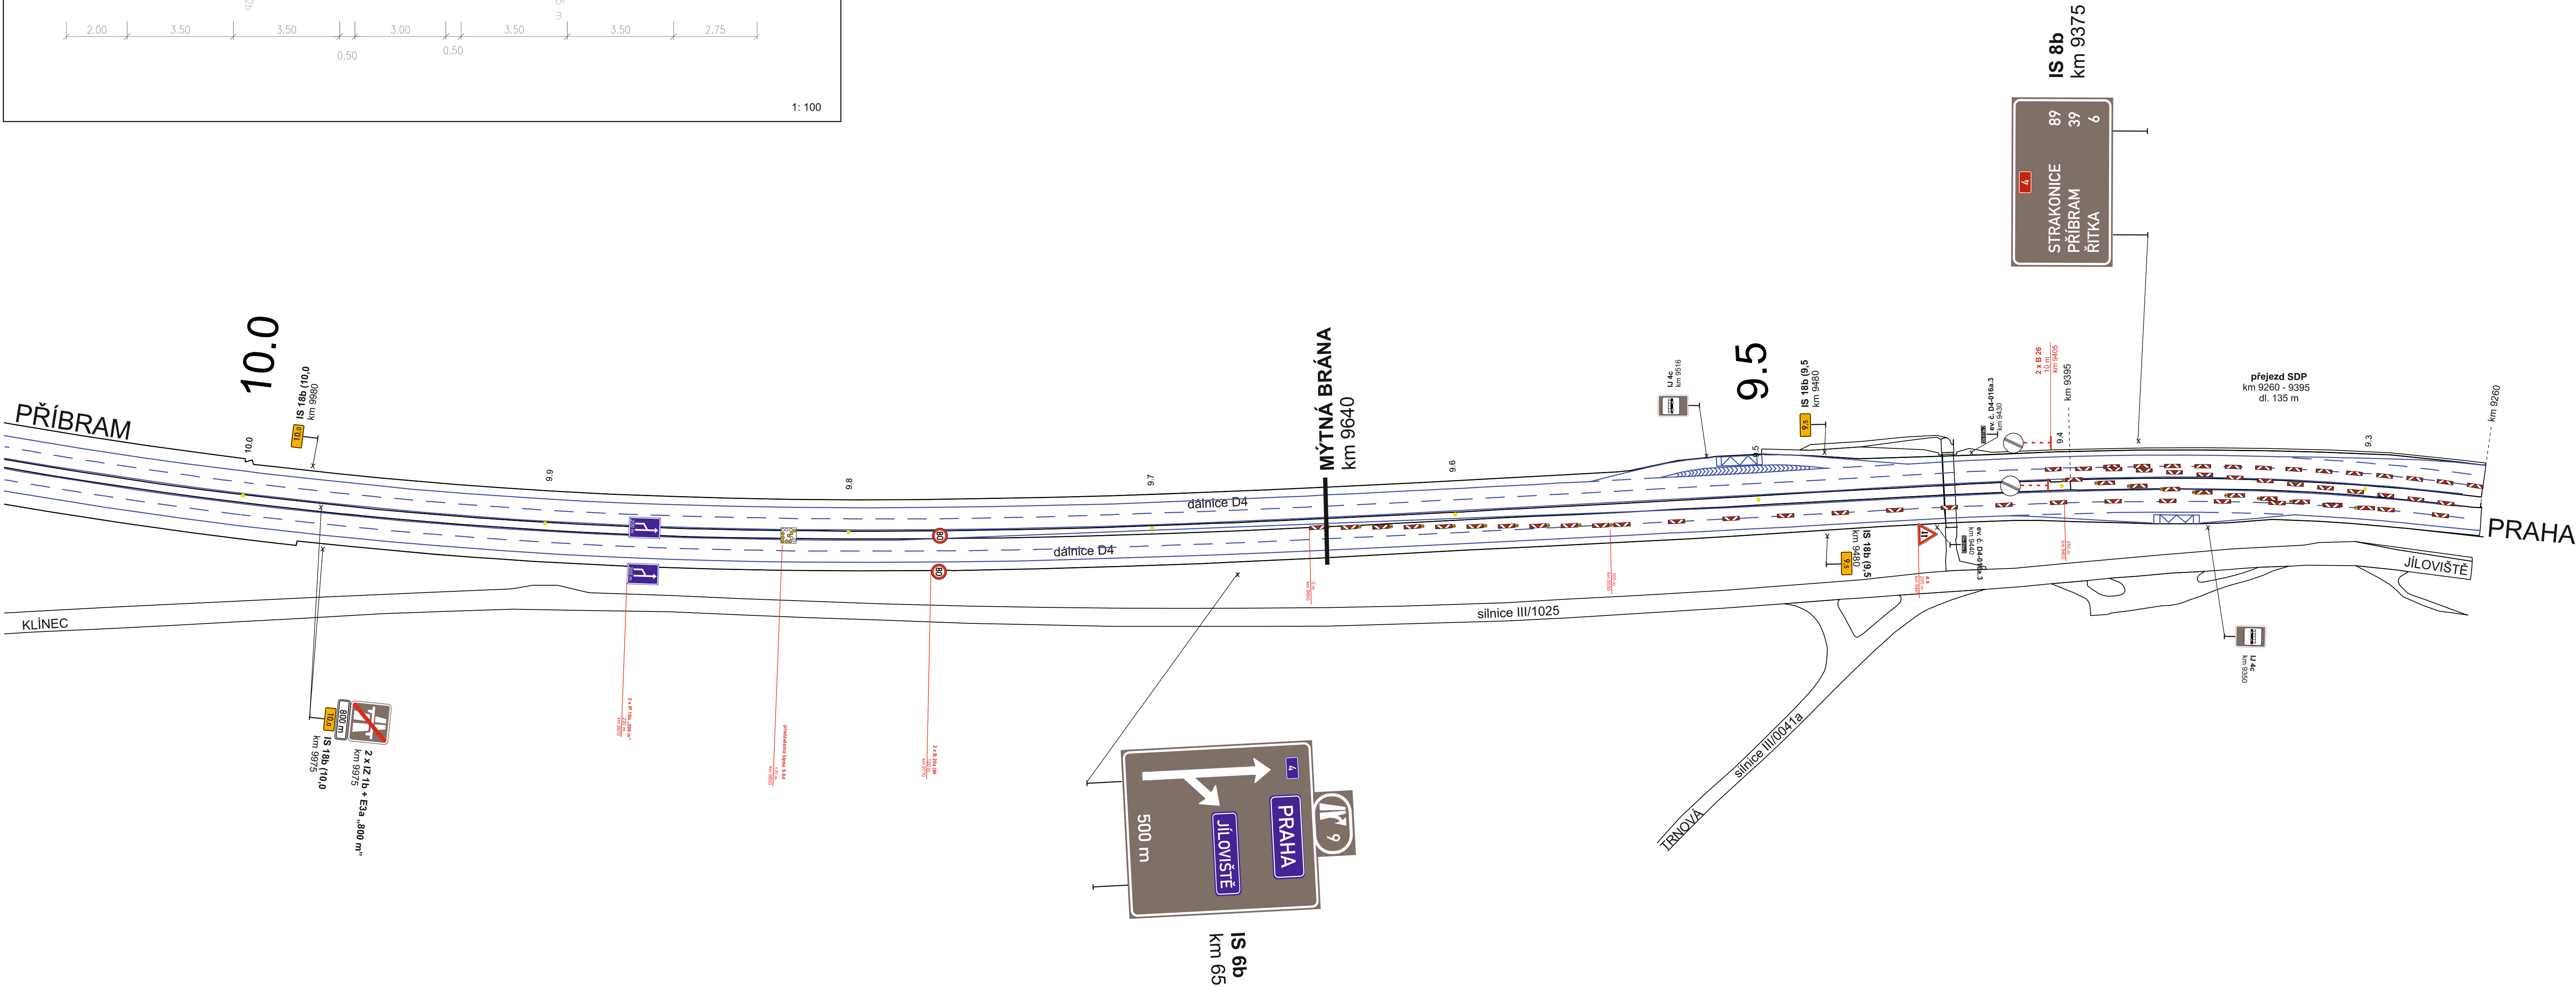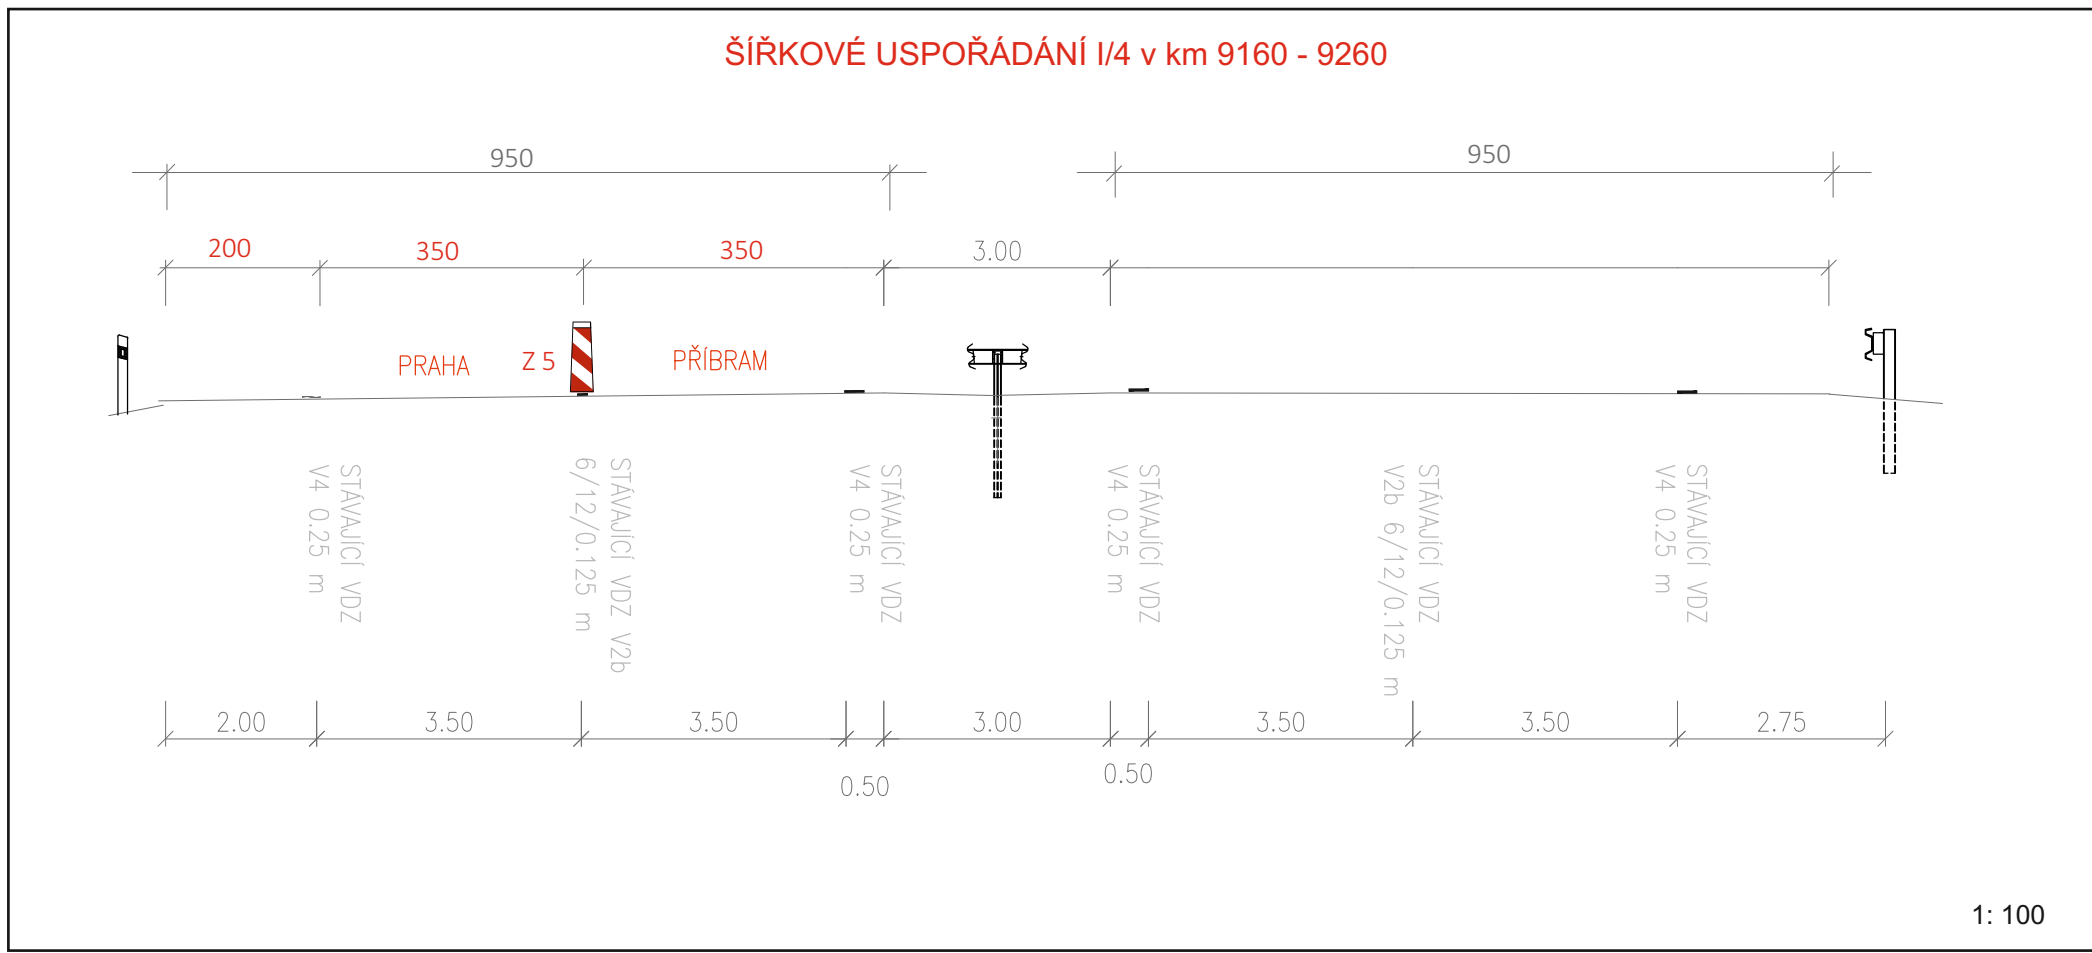

Legenda:

	B 20a - stávající dopravní značení
	B 20a - stávající rušené dopravní značení
	B 20a - přechodné dopravní značení
	B 20a - stávající přechodné dopravní značení

Objednatel stavby:



KRAJSKÁ SPRÁVA A ÚDRŽBA SILNIC
STŘEDOČESKÉHO KRAJE

Krajská správa a údržba silnic Středočeského kraje p.o.

Zborovská 11, 150 21 Praha 5

IČ: 000 66 001

Zhotovitel projektové dokumentace



QUO s.r.o.

Křižíkova 2158

256 01 Benešov

Akce: III/11513 Jíloviště
most ev.č. 11513-1 přes D4
v obci Jíloviště

Objednatel:

M-SILNICE as

Vypracoval:

Pavel Neckář

Zodp projektant:

Pavel Neckář

Datum:



04/2026

Etapa 4: Příloha č: 4 - 92 - 101 km

Stupeň:

RDS

Etapa 4: Příloha č: 5 - 101 - 113 km
vedení dopravy 1+1/0

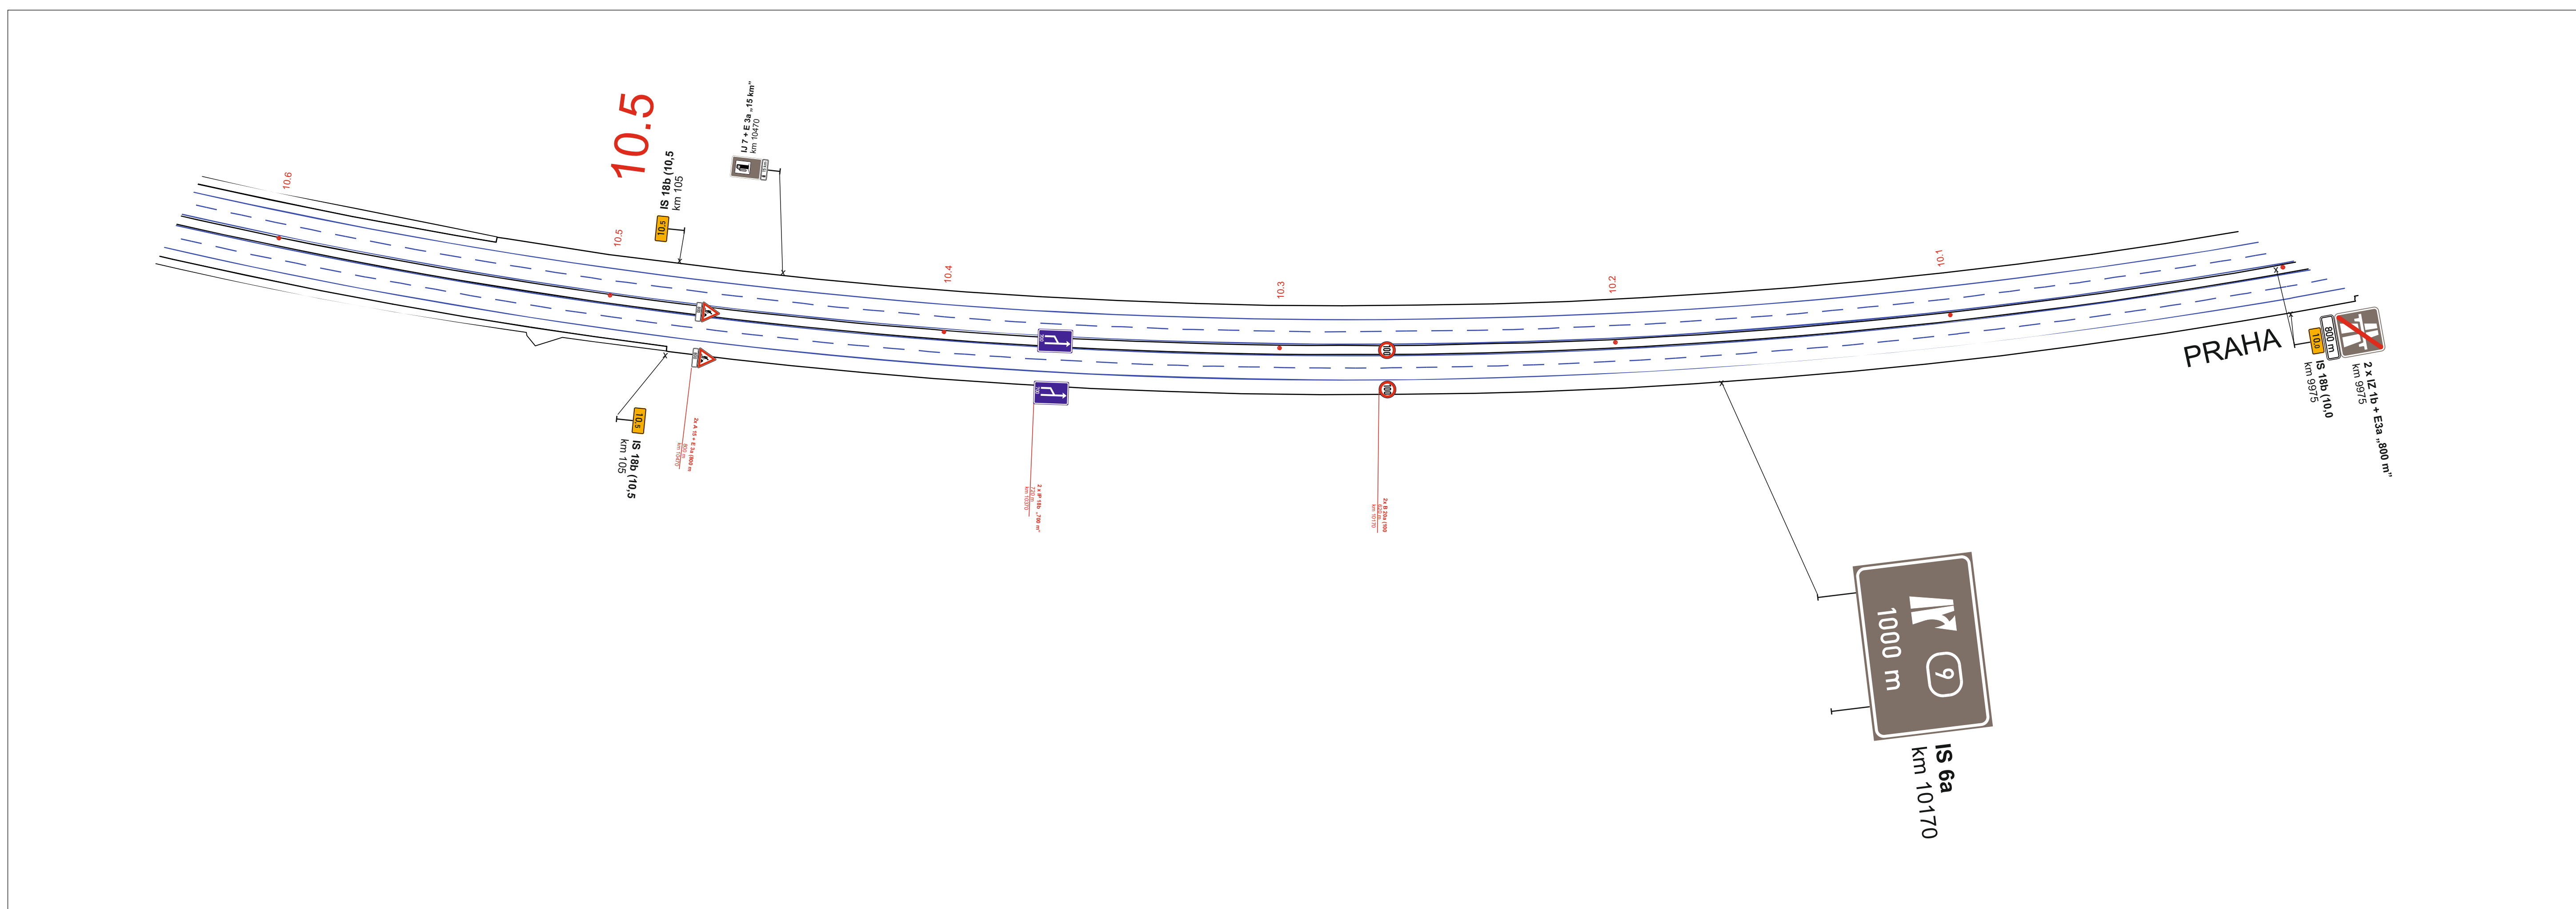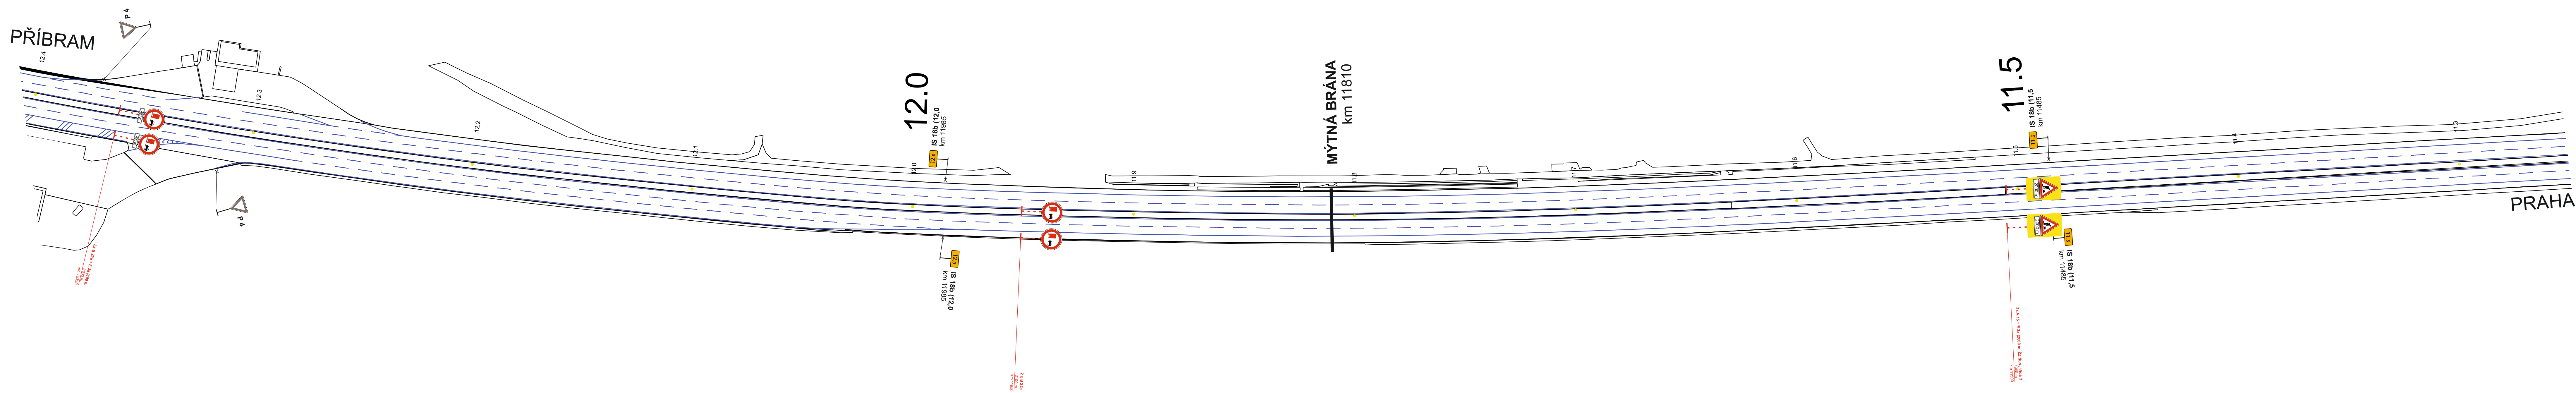

Oupravené státní: 	Krajská správa a úřadba silnic Středočeského kraje p.o. Zborovská 11, 150 21 Praha 5 IČ: 000 66 001										
Zhotovitel projektové dokumentace  AKCE: III/11513 Jíloviště most ev.č. 11513-1 přes D4 v obci Jíloviště QUO s.r.o. Křížkova 2158 256 01 Benešov											
Etapa 4 : Příloha č. 5 - 101 - 113 km	<table border="1" style="width: 100%; border-collapse: collapse;"> <tr> <td style="width: 50%;">Objednatel:</td> <td style="width: 50%;">M-SILNICE as</td> </tr> <tr> <td>Vypracoval:</td> <td>Pavel Neckář</td> </tr> <tr> <td>Zodp.projektant:</td> <td>Pavel Neckář</td> </tr> <tr> <td>Datum:</td> <td>04/2026</td> </tr> <tr> <td>Stupeň:</td> <td>RDZ</td> </tr> </table>	Objednatel:	M-SILNICE as	Vypracoval:	Pavel Neckář	Zodp.projektant:	Pavel Neckář	Datum:	04/2026	Stupeň:	RDZ
Objednatel:	M-SILNICE as										
Vypracoval:	Pavel Neckář										
Zodp.projektant:	Pavel Neckář										
Datum:	04/2026										
Stupeň:	RDZ										