


DOBŘICHOVICE

VYMEZENÍ ZÓN DIFERENCIOVANÉ PROTIPOVODŇOVÉ OCHRANY extravilán (severovýchod)

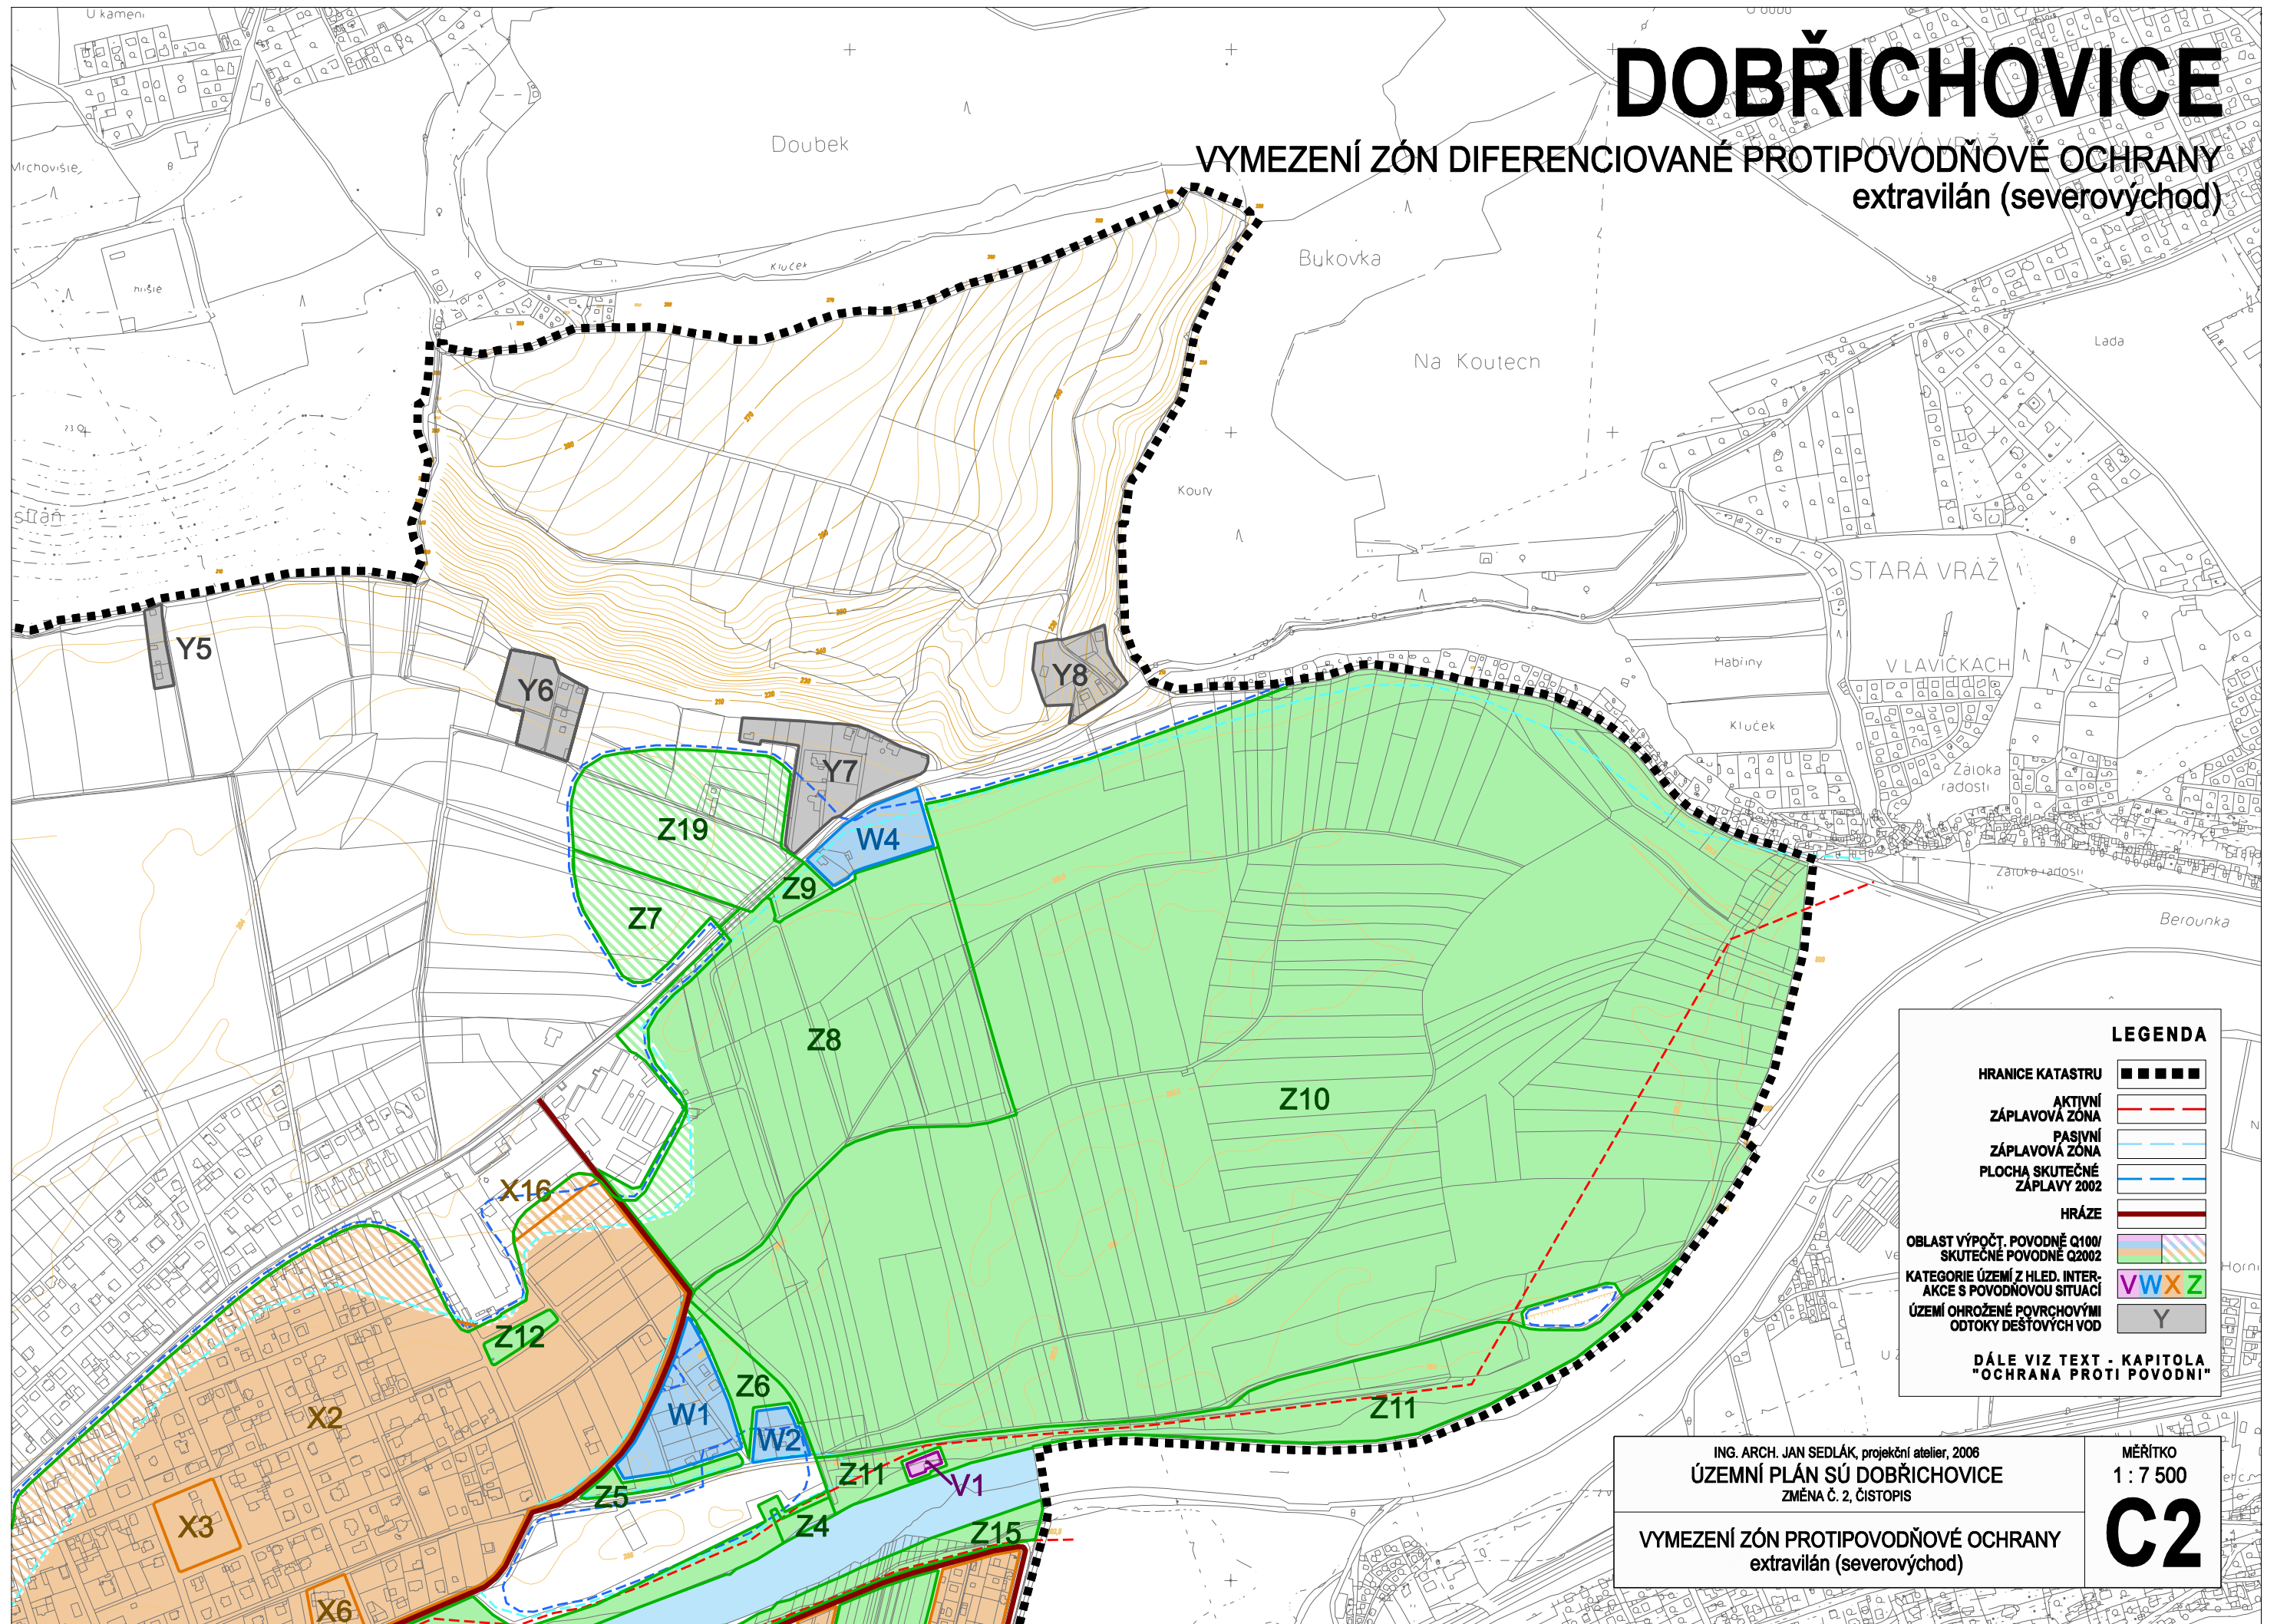

LEGENDA

- HRANICE KATASTRU (thick dashed black line)
- AKTIVNÍ ZÁPLAVOVÁ ZÓNA (dashed red line)
- PASIVNÍ ZÁPLAVOVÁ ZÓNA (dashed blue line)
- PLOCHA SKUTEČNÉ ZÁPLAVY 2002 (dashed blue line)
- HRÁZE (thick red line)
- OBLAST VÝPOČT. POVODNĚ Q100/ SKUTEČNÉ POVODNĚ Q2002 (hatched area)
- KATEGORIE ÚZEMÍ Z HLED. INTERAKCE S POVODŇOVOU SITUACÍ (VWXZ)
- ÚZEMÍ OHROŽENÉ PŮVRCHOVÝMI ODTOKY DEŠŤOVÝCH VOD (Y)

DÁLE VIZ TEXT - KAPITOLA "OCHRANA PROTI POVODŇI"

ING. ARCH. JAN SEDLÁK, projekční atelier, 2006
ÚZEMNÍ PLÁN SÚ DOBŘICHOVICE
ZMĚNA Č. 2, ČISTOPIS

MĚŘÍTKO
1 : 7 500

C2

VYMEZENÍ ZÓN PROTIPOVODŇOVÉ OCHRANY
extravilán (severovýchod)