


# DOBŘICHOVICE

LIMITY VYUŽITÍ ÚZEMÍ  
schema intravilánu

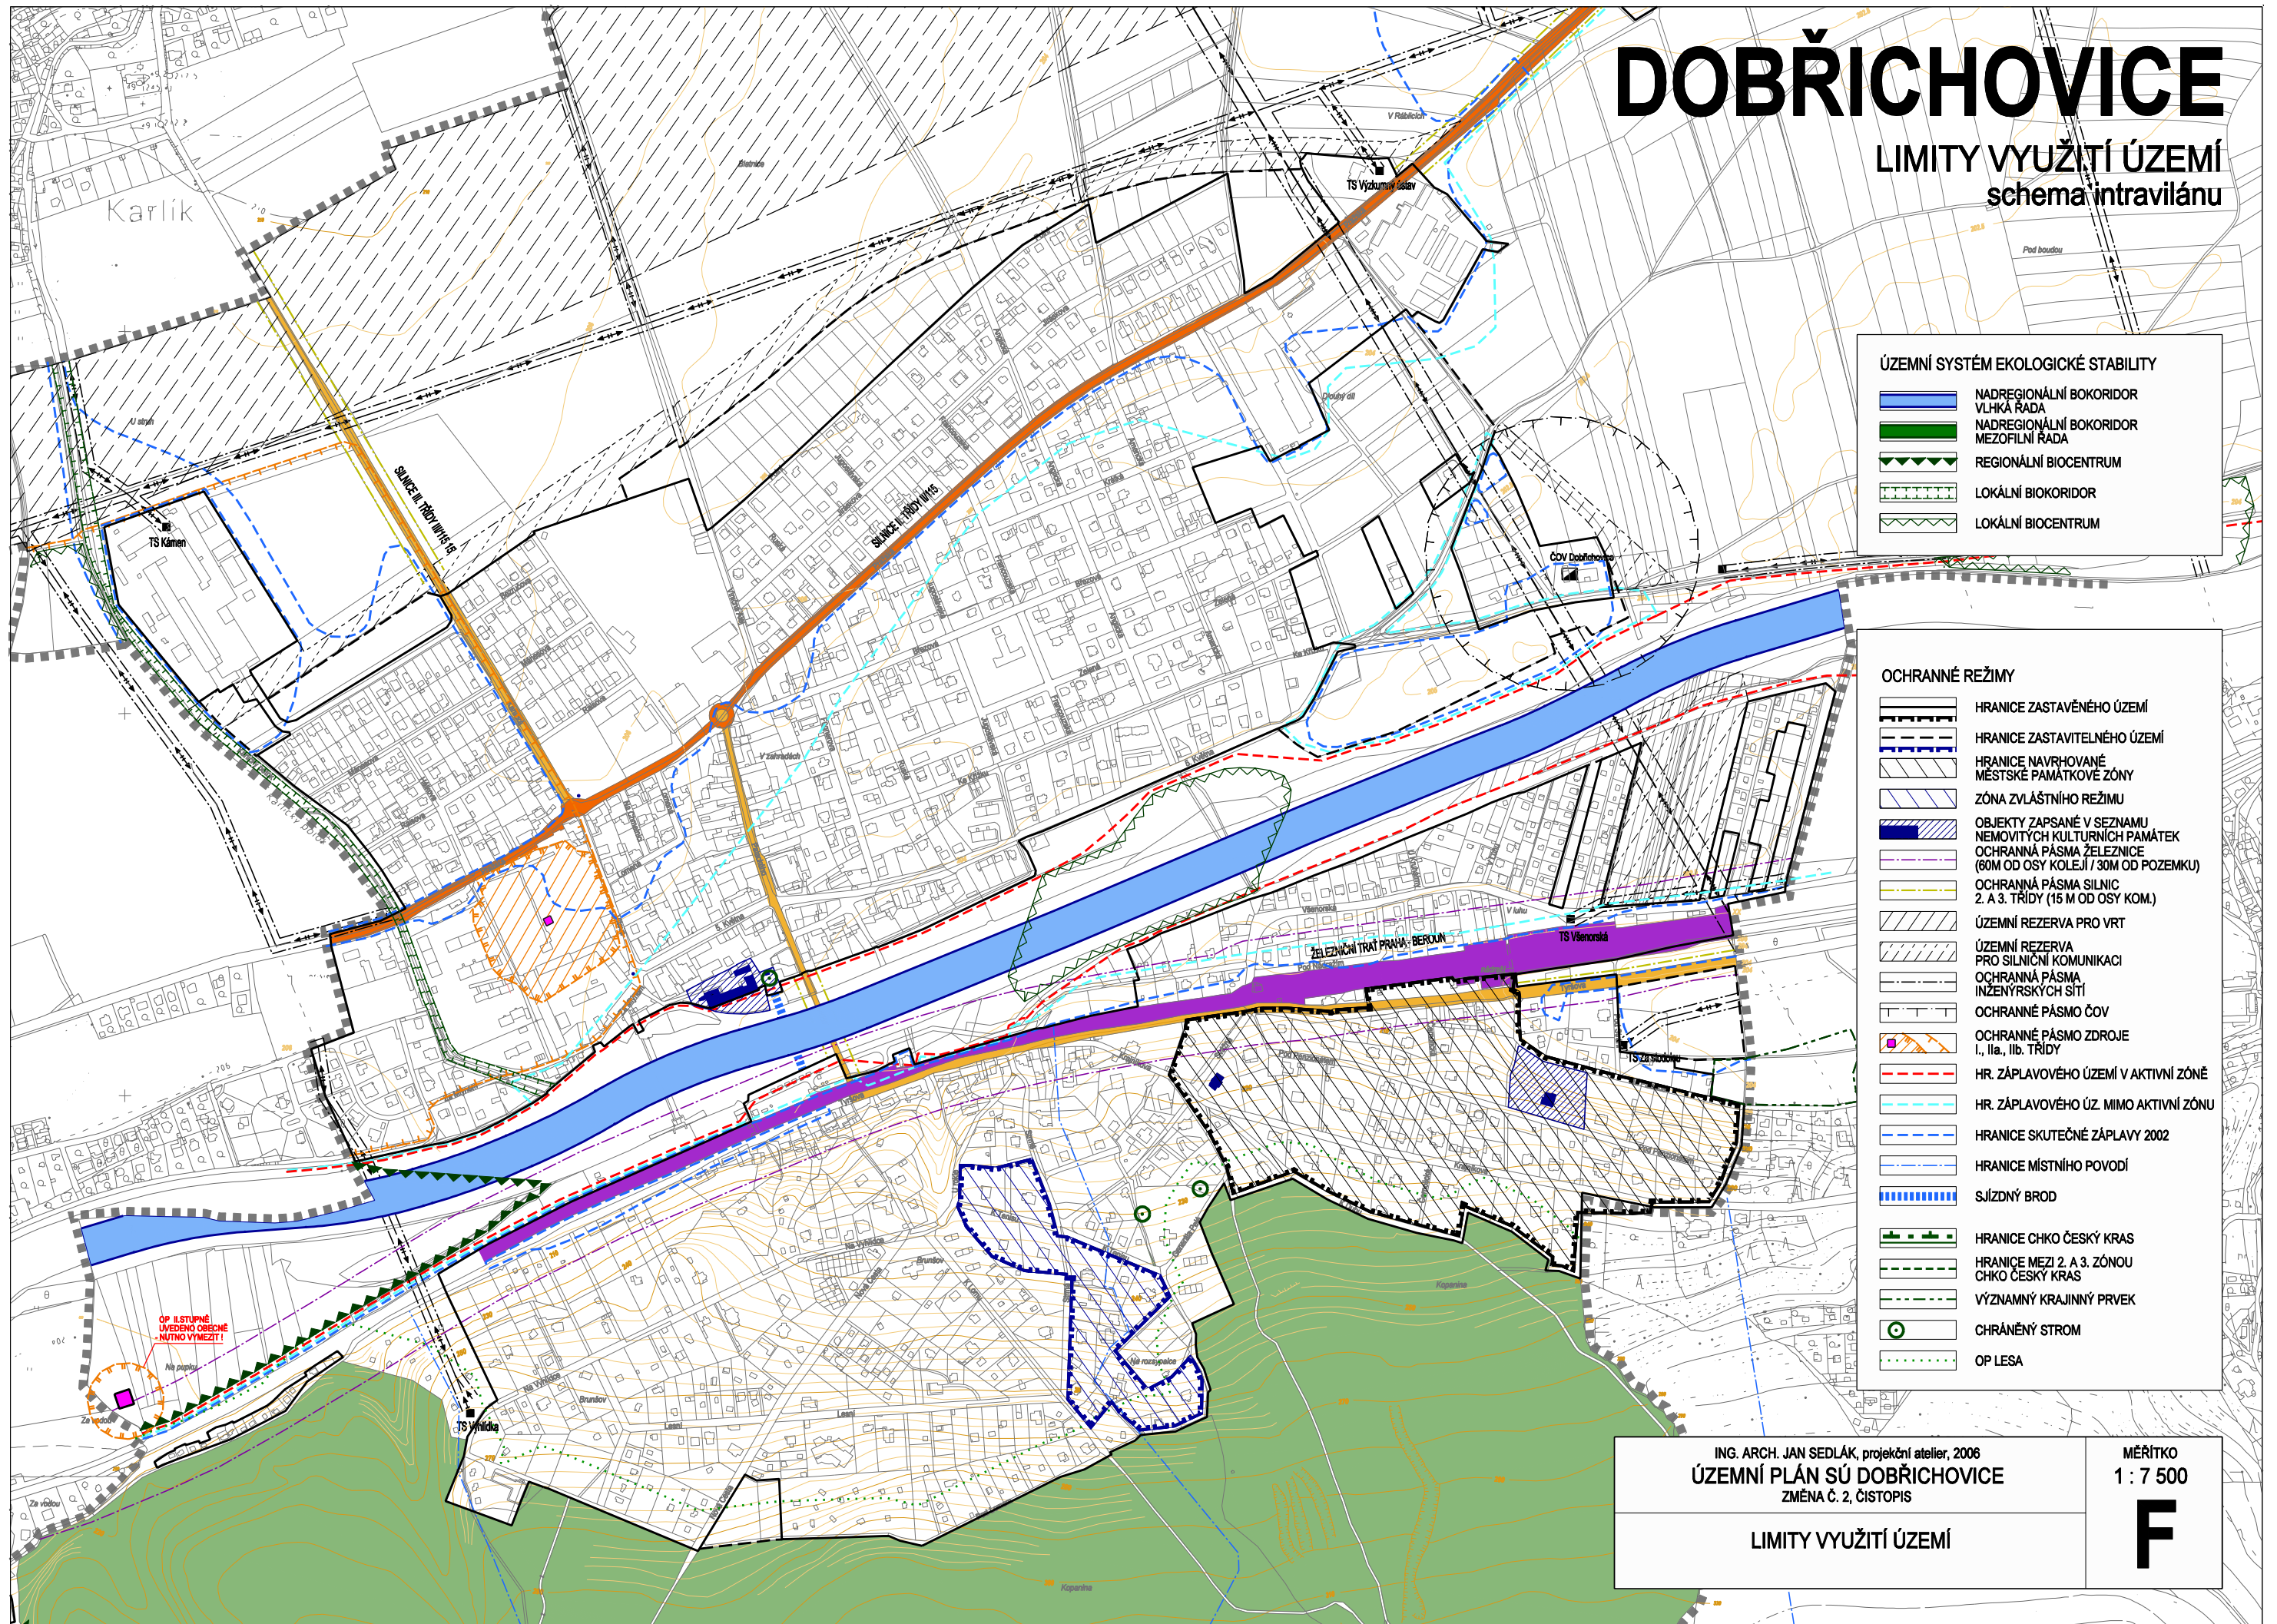

**ÚZEMNÍ SYSTÉM EKOLOGICKÉ STABILITY**

	NADREGIONÁLNÍ BOKORIDOR VLHKÁ RÁDA
	NADREGIONÁLNÍ BOKORIDOR MEZOFILNÍ RÁDA
	REGIONÁLNÍ BIOCENTRUM
	LOKÁLNÍ BOKORIDOR
	LOKÁLNÍ BIOCENTRUM

**OCHRANNÉ REŽIMY**

	HRANICE ZASTAVĚNÉHO ÚZEMÍ
	HRANICE ZASTAVITELNÉHO ÚZEMÍ
	HRANICE NAVRHOVANÉ MĚSTSKÉ PAMÁTKOVÉ ZÓNY
	ZÓNA ZVLÁŠTNÍHO REŽIMU
	OBJEKTY ZAPSANÉ V SEZNAMU NEMOVITÝCH KULTURNÍCH PAMÁTEK
	OCHRANNÁ PÁSMA ŽELEZNICE (60M OD OSY KOLEJÍ / 30M OD POZEMKU)
	OCHRANNÁ PÁSMA SILNIC 2. A 3. TŘÍDY (15 M OD OSY KOM.)
	ÚZEMNÍ REZERVA PRO VRT
	ÚZEMNÍ REZERVA PRO SILNIČNÍ KOMUNIKACI
	OCHRANNÁ PÁSMA INŽENÝRSKÝCH SÍTÍ
	OCHRANNÉ PÁSMO ČOV
	OCHRANNÉ PÁSMO ZDROJE I., IIa., IIb. TŘÍDY
	HR. ZÁPLAVOVÉHO ÚZEMÍ V AKTIVNÍ ZÓNĚ
	HR. ZÁPLAVOVÉHO ÚZ. MIMO AKTIVNÍ ZÓNU
	HRANICE SKUTEČNÉ ZÁPLAVY 2002
	HRANICE MÍSTNÍHO POVODÍ
	SJÍZDNÝ BROD
	HRANICE CHKO ČESKÝ KRAS
	HRANICE MEZI 2. A 3. ZÓNU CHKO ČESKÝ KRAS
	VÝZNAMNÝ KRAJINNÝ PRVEK
	CHRÁNĚNÝ STROM
	OP LESA

ING. ARCH. JAN SEDLÁK, projekční atelier, 2006  
**ÚZEMNÍ PLÁN SÚ DOBŘICHOVICE**  
ZMĚNA Č. 2, ČISTOPIS

MĚŘITKO  
1 : 7 500

**F**

LIMITY VYUŽITÍ ÚZEMÍ