


ÚZEMNÍ PLÁN DOBŘÍCHOVIC ZÁZNAM O ÚČINNOSTI	
Správní orgán, který územní plán vydal:	Zastupitelstvo města Dobříchovice Město Dobříchovice Vilova 61, 252 29 Dobříchovice
Datum a místo účinnosti územního plánu:	Datum:
Jméno, příjmení, funkce a podpis oprávněné osoby pořizovatele:	Ing. Helena Ušáková Odbor územního plánování Město Černošice Regrova 1208 252 28 Černošice
Osk středníhorazka	

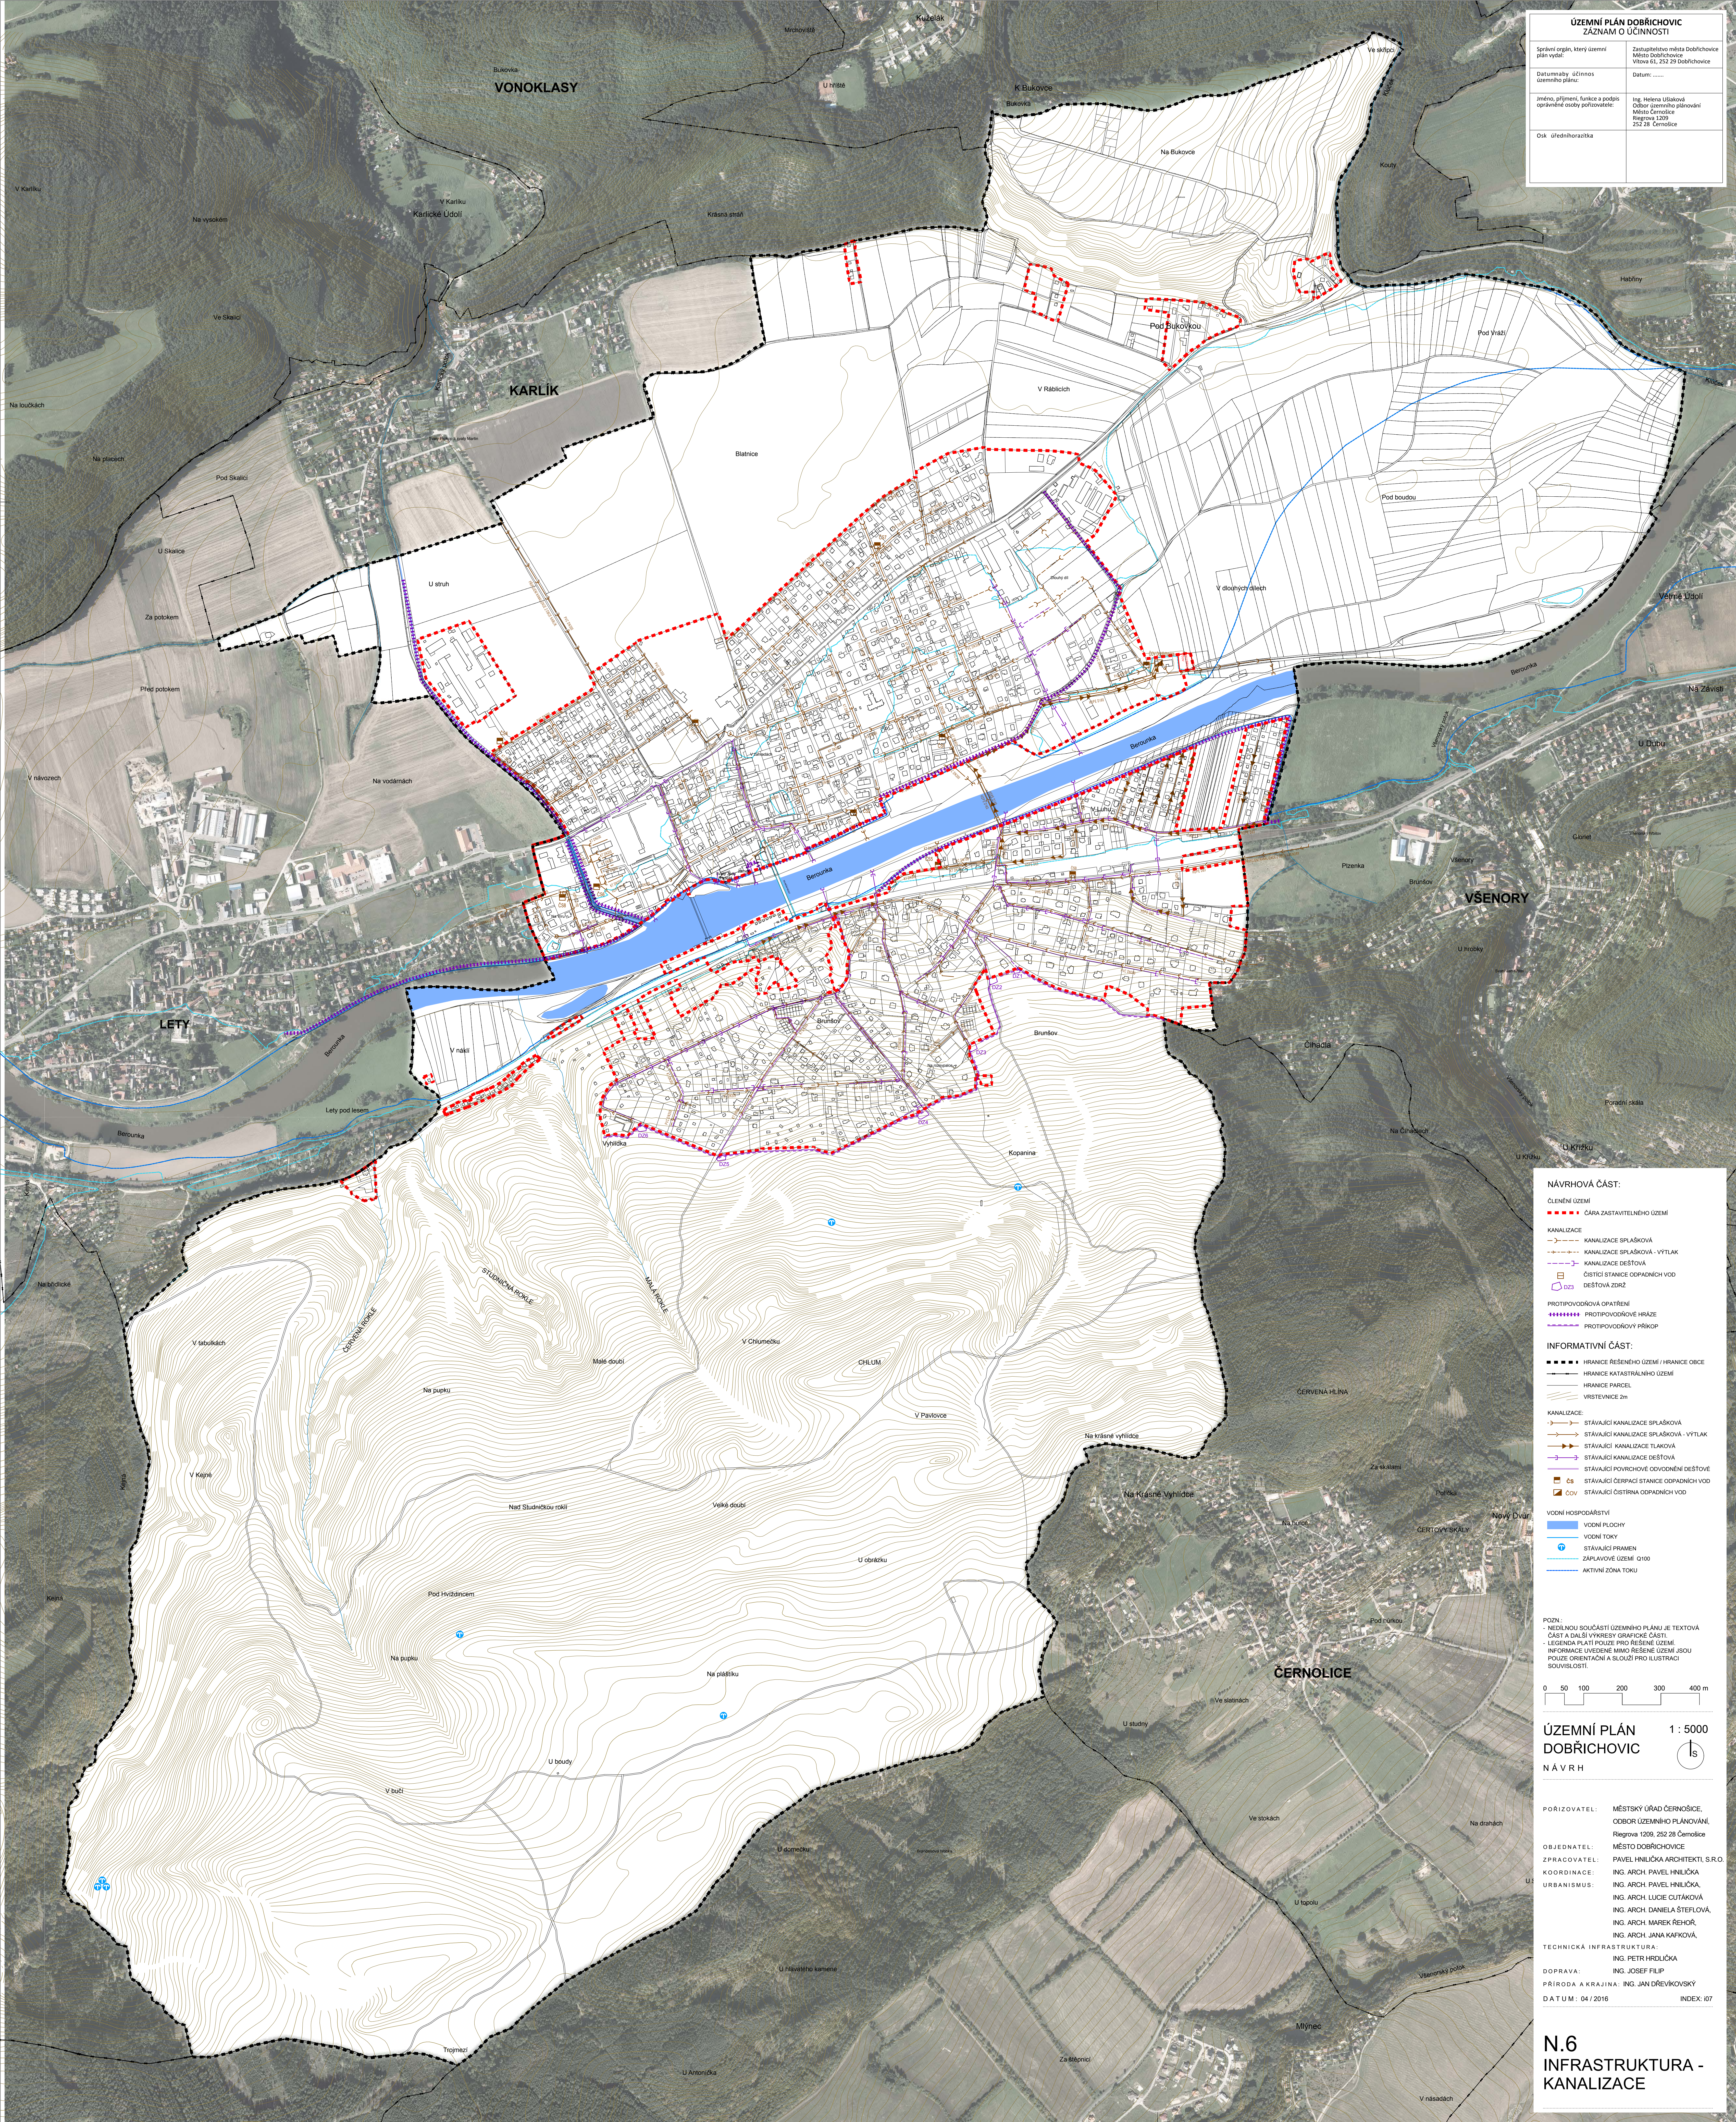

NÁVRHOVÁ ČÁST:

- ČLENĚNÍ ÚZEMÍ
ČÁRA ZASTAVITELNÉHO ÚZEMÍ

- KANALIZACE:
KANALIZACE SPLAŠKOVÁ
KANALIZACE SPLAŠKOVÁ - VÝTLAK
KANALIZACE DEŠŤOVÁ
ČISTIČNÍ STANICE ODPADNÍCH VOD
DEŠŤOVÁ ZDRŽ

- PROTIPOVODŮVÁ OPATŘENÍ
PROTIPOVODŮOVÉ HRÁZE
PROTIPOVODŮOVÝ PŘÍKOP

INFORMATIVNÍ ČÁST:

- HRANICE ŘEŠENÉHO ÚZEMÍ / HRANICE OBCE
HRANICE KATASTRÁLNÍHO ÚZEMÍ
HRANICE PARCEL
VRSTEVNICE 2m

- KANALIZACE:
STAVAJÍCÍ KANALIZACE SPLAŠKOVÁ
STAVAJÍCÍ KANALIZACE SPLAŠKOVÁ - VÝTLAK
STAVAJÍCÍ KANALIZACE TLAKOVÁ
STAVAJÍCÍ KANALIZACE DEŠŤOVÁ
STAVAJÍCÍ POVRCHOVÉ ODVODNĚNÍ DEŠŤOVÉ
STAVAJÍCÍ ČERPAČNÍ STANICE ODPADNÍCH VOD
STAVAJÍCÍ ČISTIČNÁ STANICE ODPADNÍCH VOD

- VOVNÍ HOSPODÁŘSTVÍ
VODNÍ PLOCHY
VODNÍ TOKY
STAVAJÍCÍ PRAMEN
ZAPLAVOVÉ ÚZEMÍ Q100
AKTIVNÍ ZONA TOKU

POZN:
- NEDÍLNOU SOUČÁSTÍ ÚZEMNÍHO PLÁNU JE TEXTOVÁ ČÁST A DALŠÍ VÝKRESY GRAFICKÉ ČÁSTI.
- LEGENDA PLÁNU POUŽÍ PRO ŘEŠENÉ ÚZEMÍ.
- INFORMACE UVEDENÉ MIMO ŘEŠENÉ ÚZEMÍ JSOU POUZE ORIENTAČNÍ A SLOUŽÍ PRO ILUSTRACI SOUVISLOSTI.

0 50 100 200 300 400 m

ÚZEMNÍ PLÁN DOBŘÍCHOVIC NÁVRH

1: 5000
S

POŘIZOVATEL: MĚSTSKÝ ÚŘAD ČERNOŠICE,
ODBOR ÚZEMNÍHO PLÁNOVÁNÍ,
Regrova 1208, 252 28 Černošice
OBJEDNATEL: MĚSTO DOBŘÍCHOVICE
ZPRACOVATEL: PAVEL HNILČKA ARCHITEKTI, S.R.O.
KOORDINACE: ING. ARCH. PAVEL HNILČKA
URBANISMUS: ING. ARCH. PAVEL HNILČKA
ING. ARCH. LUCIE ČUTÁKOVÁ
ING. ARCH. DANIELA ŠTEFLOVÁ,
ING. ARCH. MAREK ŘEHOŘ,
ING. ARCH. JANA KAFKOVÁ,

TECHNICKÁ INFRASTRUKTURA:
ING. PETR HRDLÍČKA
DOPRAVA: ING. JOSEF FLIP
PŘÍRODA A KRAJINA: ING. JAN DŘEVÍKOVSKÝ
DATUM: 04 / 2016 INDEX: 07

N.6 INFRASTRUKTURA - KANALIZACE