
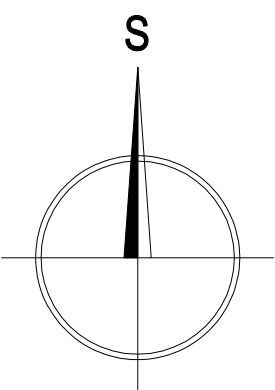


DOBŘICHOVICE
ÚZEMNÍ PLÁN SÍDELNÍHO ÚTVARU
ZMĚNA Č. 2, ČISTOPIS

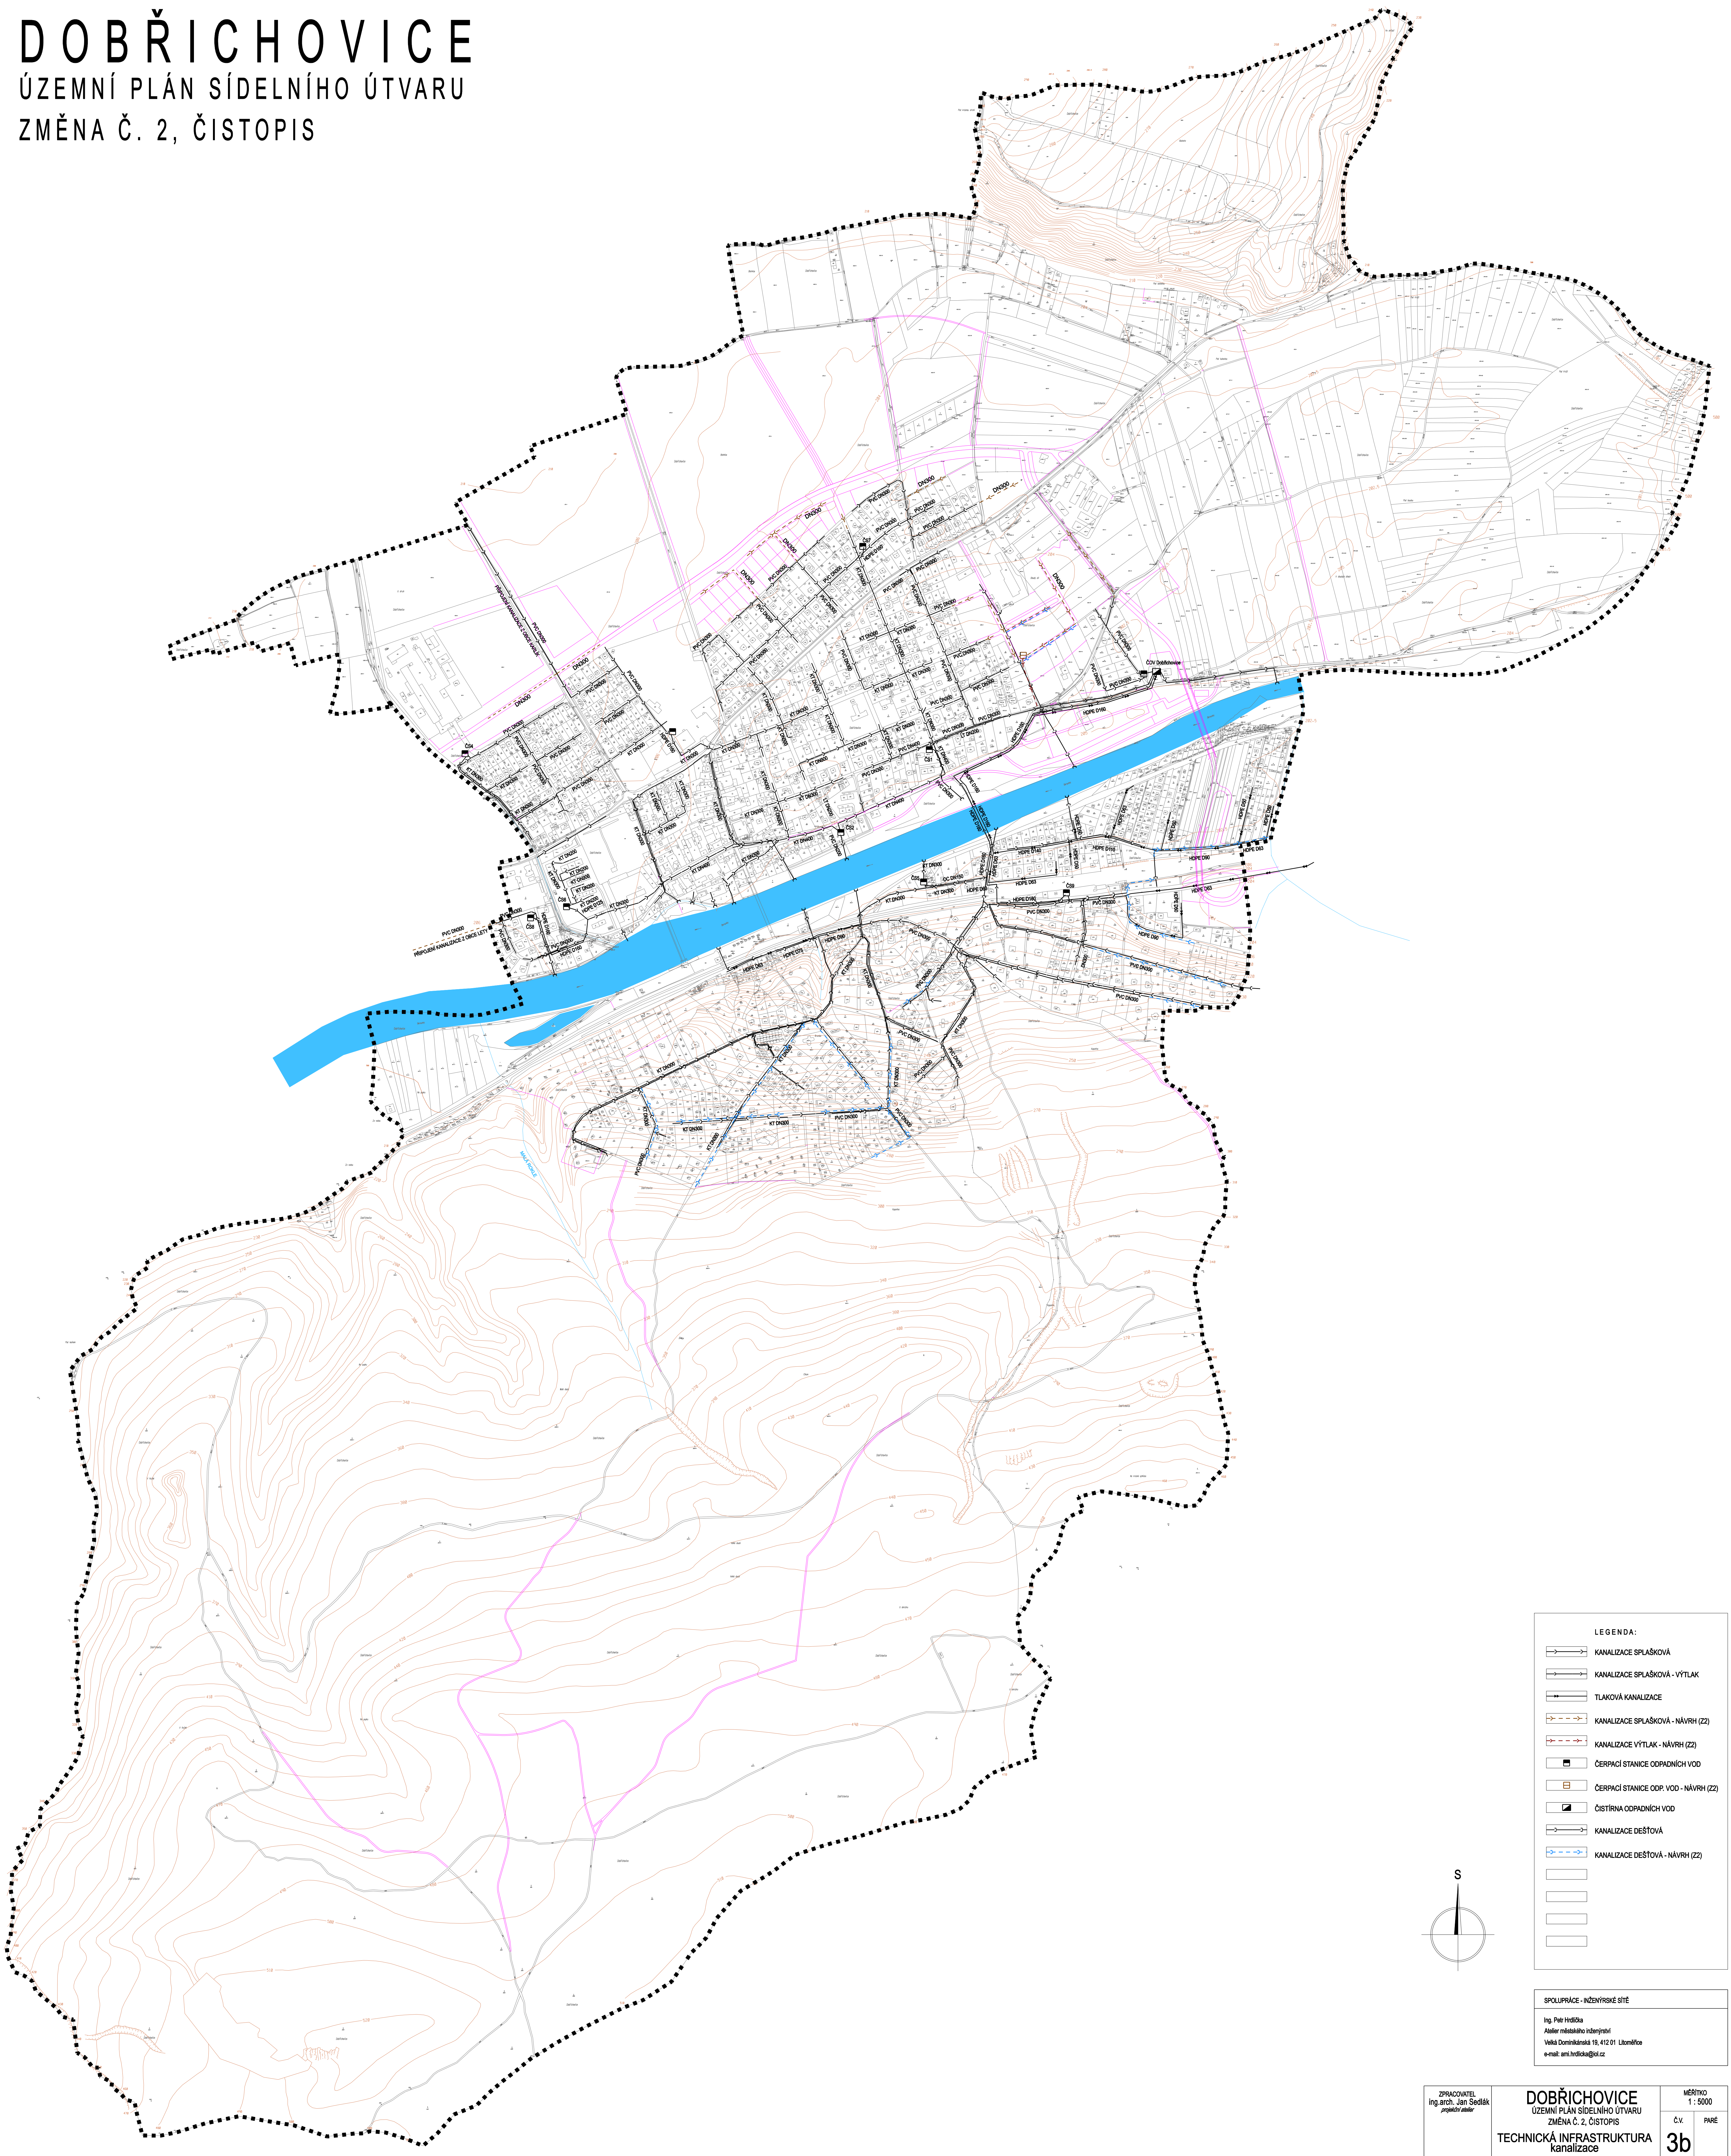

LEGENDA:

- KANALIZACE SPLAŠKOVÁ
- KANALIZACE SPLAŠKOVÁ - VÝTLAK
- TLAKOVÁ KANALIZACE
- KANALIZACE SPLAŠKOVÁ - NÁVRH (ZZ)
- KANALIZACE VÝTLAK - NÁVRH (ZZ)
- ČERPAČÍ STANICE ODPADNÍCH VOD
- ČERPAČÍ STANICE ODP. VOD - NÁVRH (ZZ)
- ČISTIŘNA ODPADNÍCH VOD
- KANALIZACE DEŠŤOVÁ
- KANALIZACE DEŠŤOVÁ - NÁVRH (ZZ)

SPOLUPRÁCE - INŽENÝRSKÉ SÍTĚ
Ing. Petr Indrda
Atelier městského inženýrství
Velká Dominikánská 19, 412 01 Litoměřice
e-mail: amr.indrda@vol.cz